
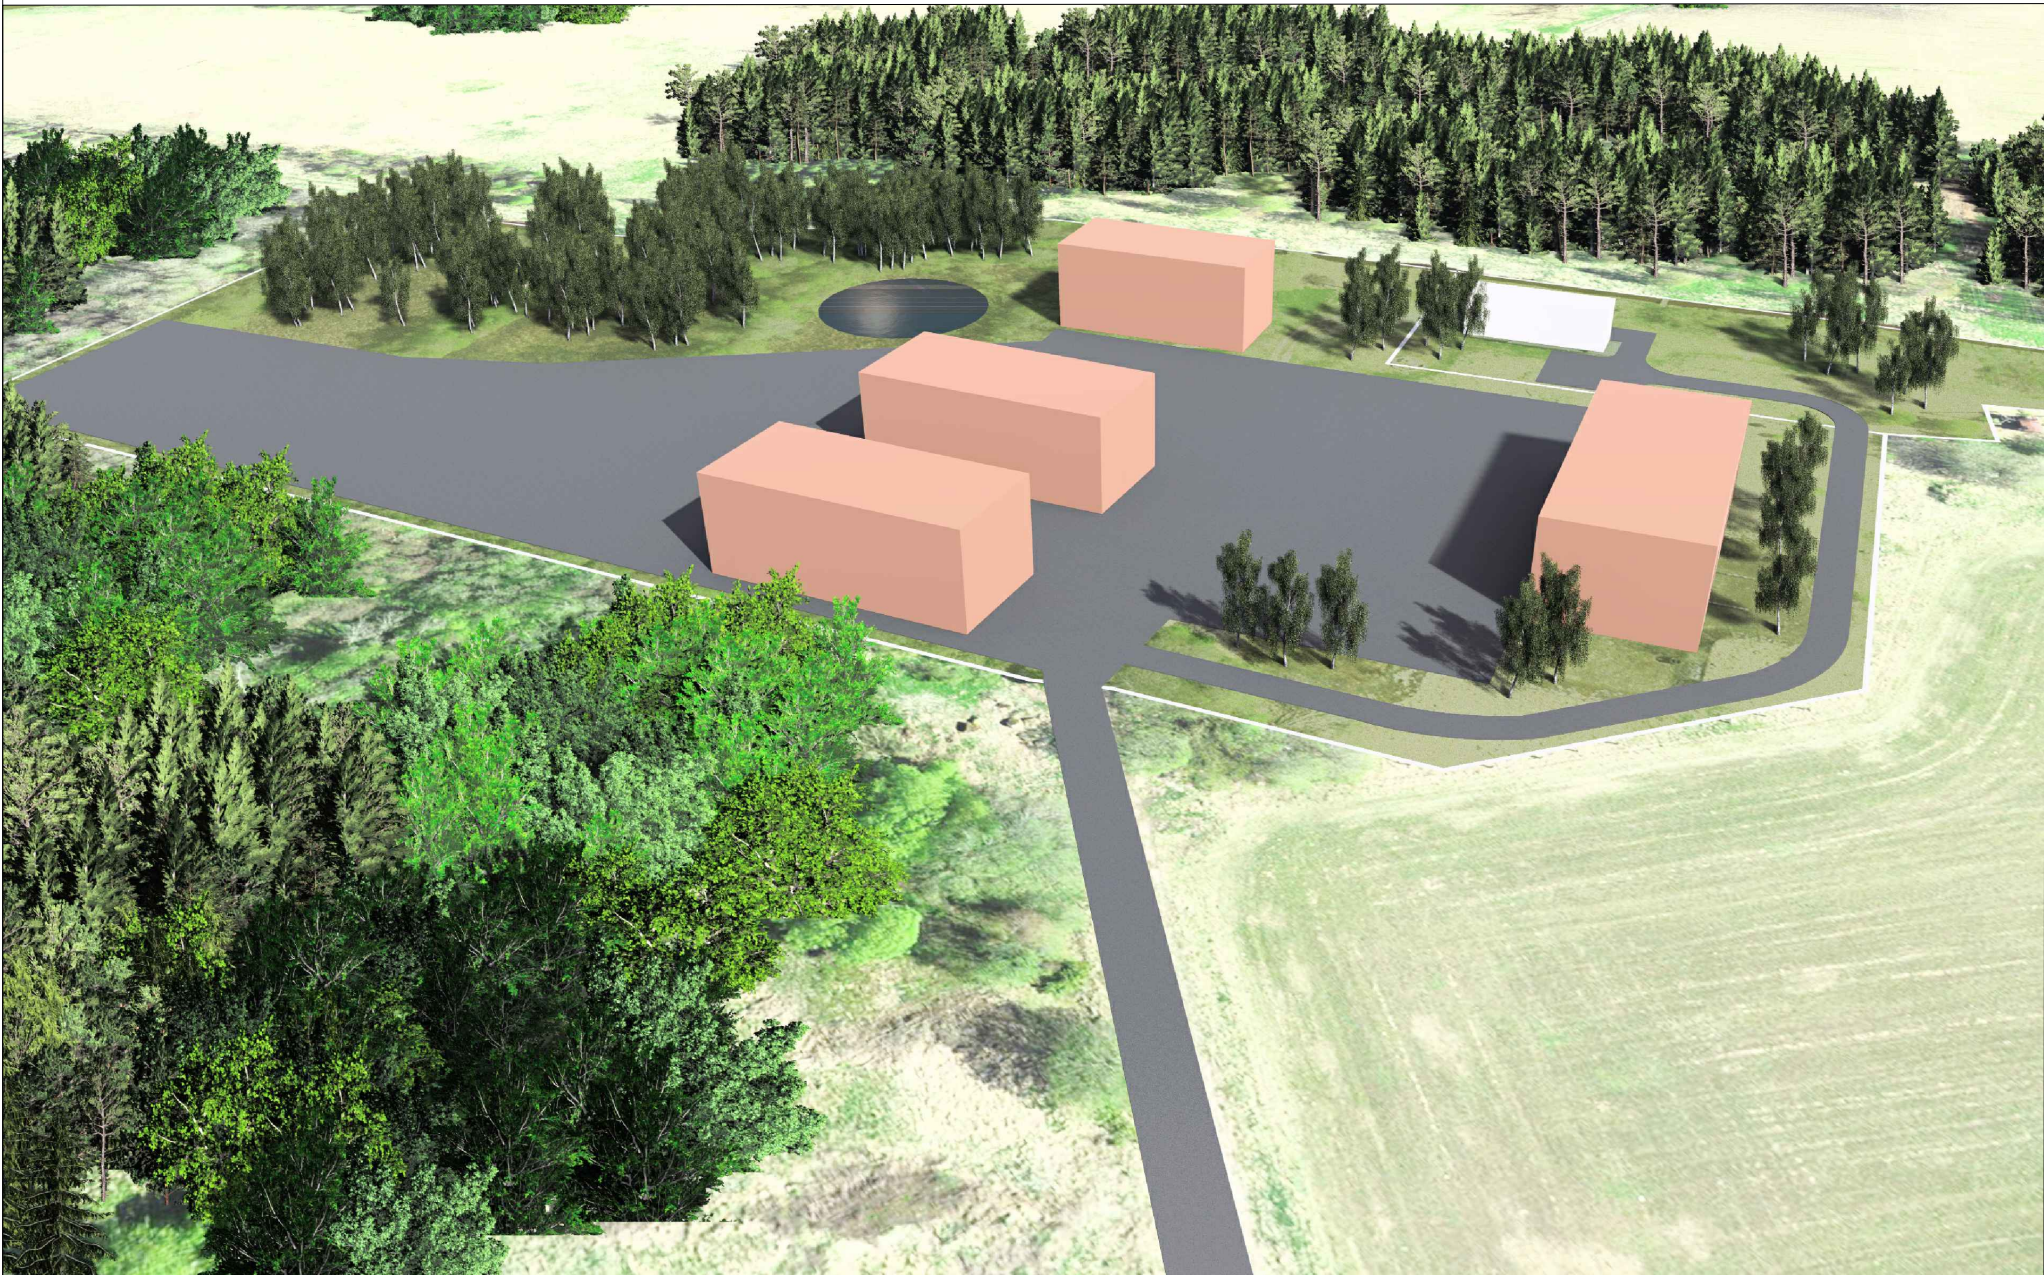


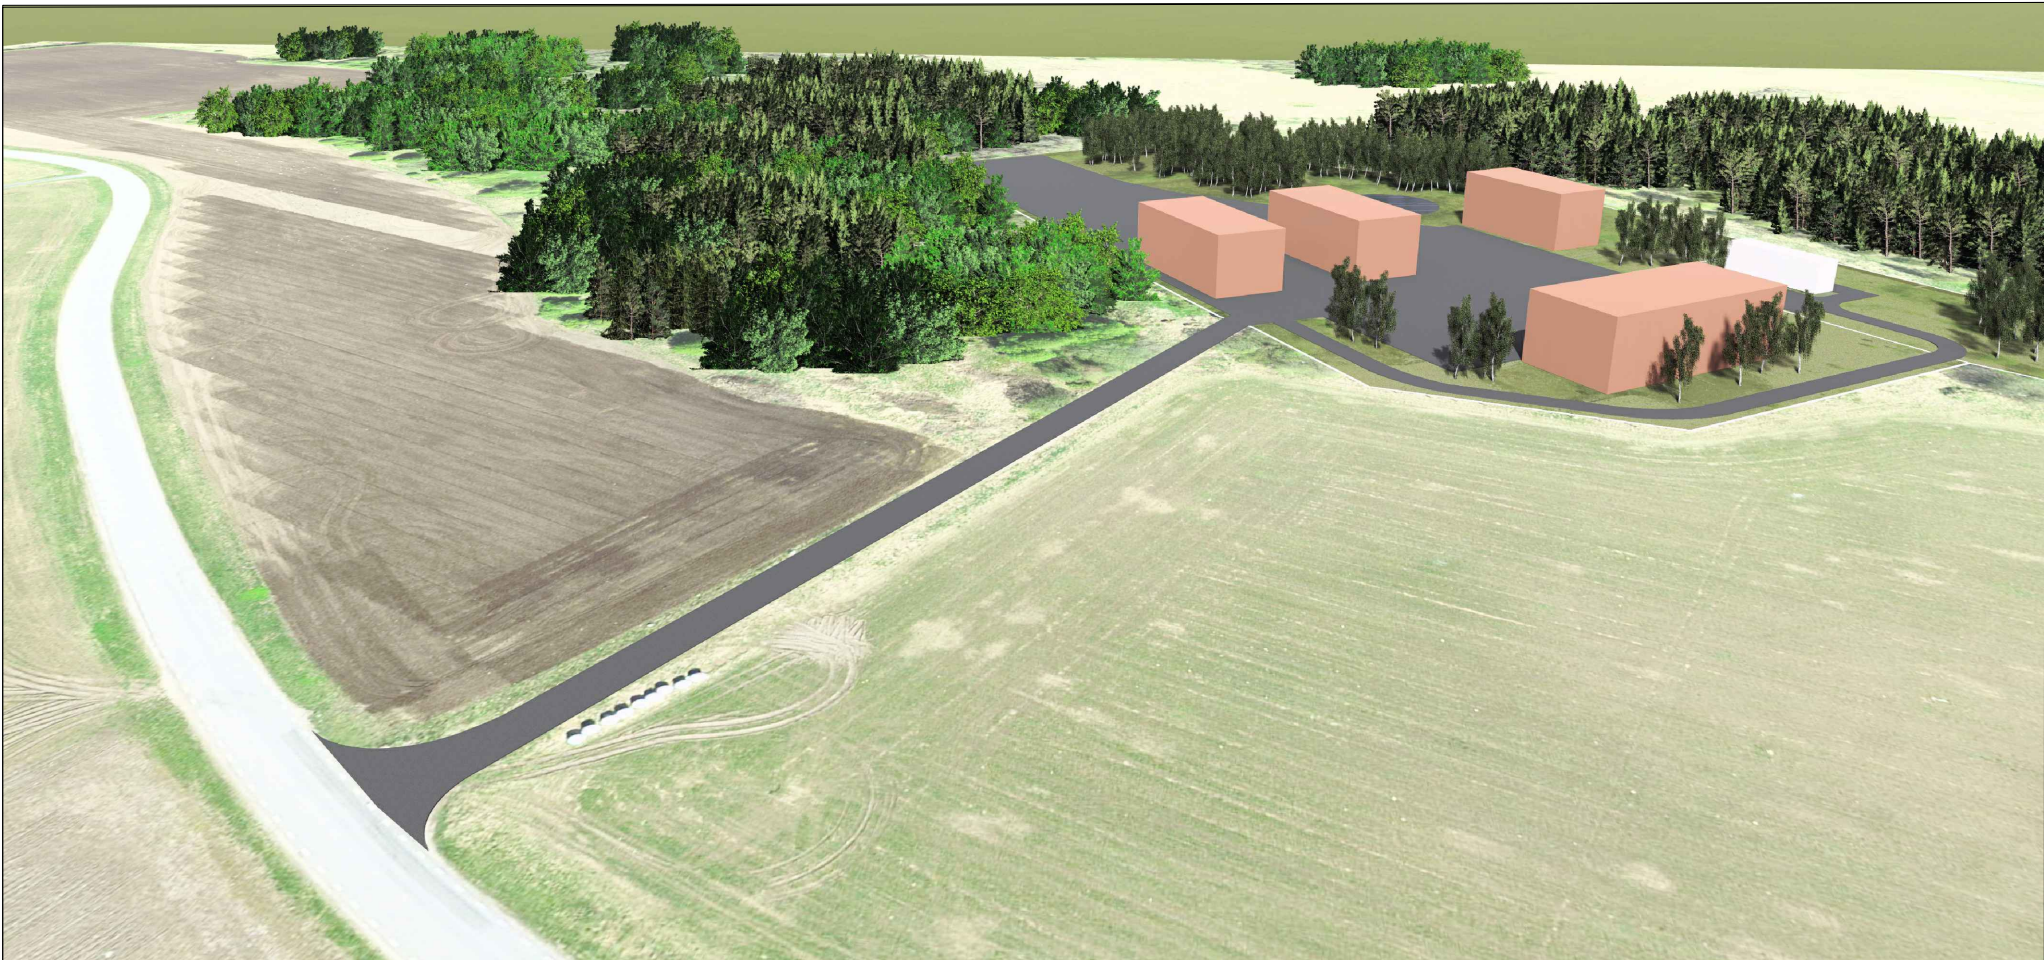

Alusjoonised: Maa- ja Ruumiameti geoportaali ortofoto (13.06.2025)

VÄLIPROJEKT MAA- JA RUUMIAMETI Väliprojekt OÜ, reg nr 14339541 Sepavälja 33, Tartu, info@valiprojekt.ee	Töö nr:	DP-202462		
	Töö nimi:	KIIU ALEVIKU KIIU-VALKLA REOVEEPUHASTI KINNISTU DETAILPLANEERING		
	Asukoht:	KIIU ALEVIK, KUUSALU VALD, HARJU MAAKOND		
	Planeeringu korraldaja:	KUUSALU VALLAVALITSUS		
	Planeerija:	LIIS ALVER Ruumilise keskkonna planeerija, tase 7	Joonise nimetus: ILLUSTRATSIOON	
Planeeringust huvitatud isik: KUUSALU VALLAVALITSUS	Möötkava:	-	Joonise nr:	5
	Formaat:	A3	Kuupäev:	13.06.2025