


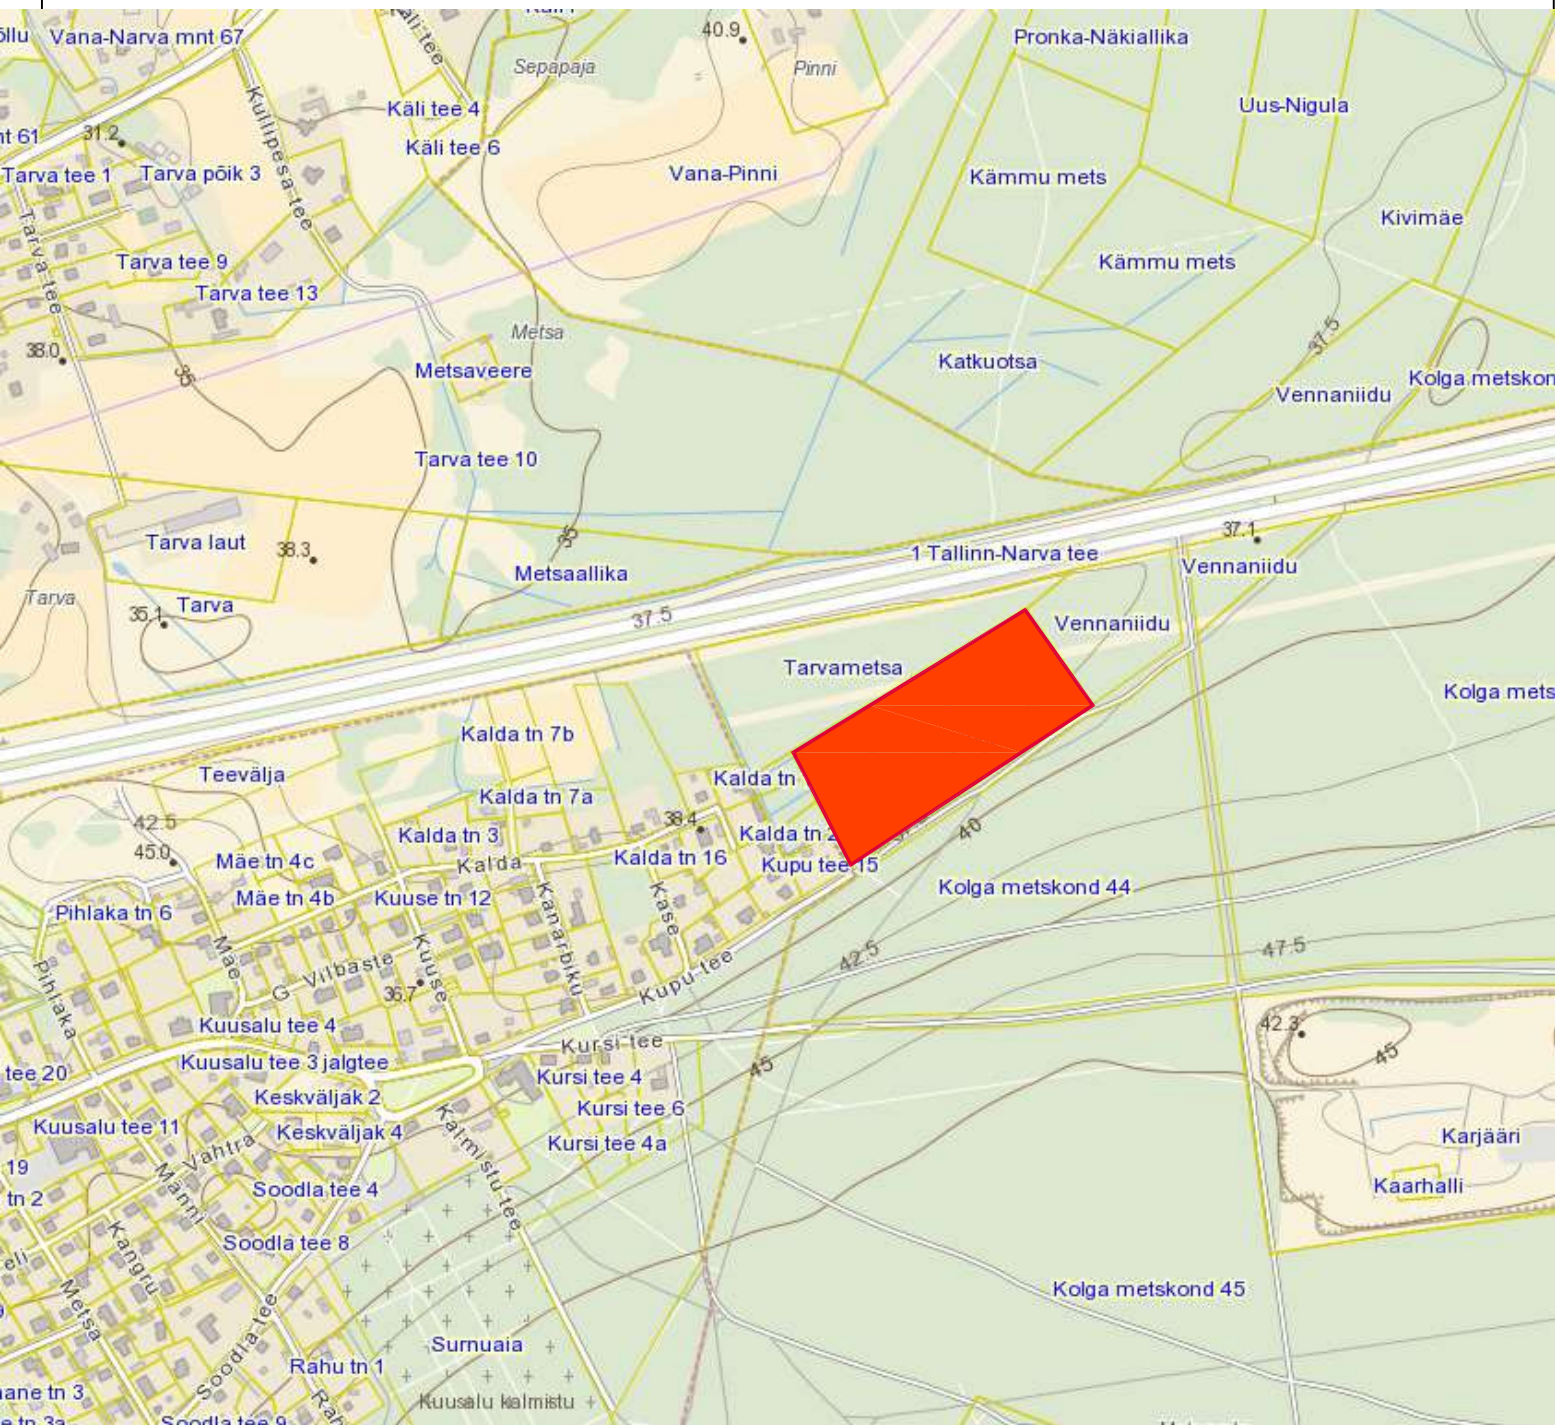

PLANEERITAV MAA-ALA

		A&T ARHITEKTID OÜ		TÖÖ NR PL-01-25/DP			
REG. NR. 1278802, MTR EEP100477 MKA TEGEVUSLUBA EMJ000138 +372 566 52 900 info@arhitektid.ee				OBJEKT Kuusalu vald Ilmastalu küla Metsaääre tee 1, 2, 3, 4, 5, 7, Metsaääre tee ja Metsaserva kinnistute DETAILPLANEERING		STAADIUM	DP
PROJEKTI JUHT	T.Skolimowski			HUVITATUD ISIK Arvo Arrak		MÕÕTKAVA	mõõtkavata
ARHITEKT	T.Skolimowski					LEHT	1
				JOONIS		LEHTI	
				ASENDISKEEM		KUUPÄEV	09.2025