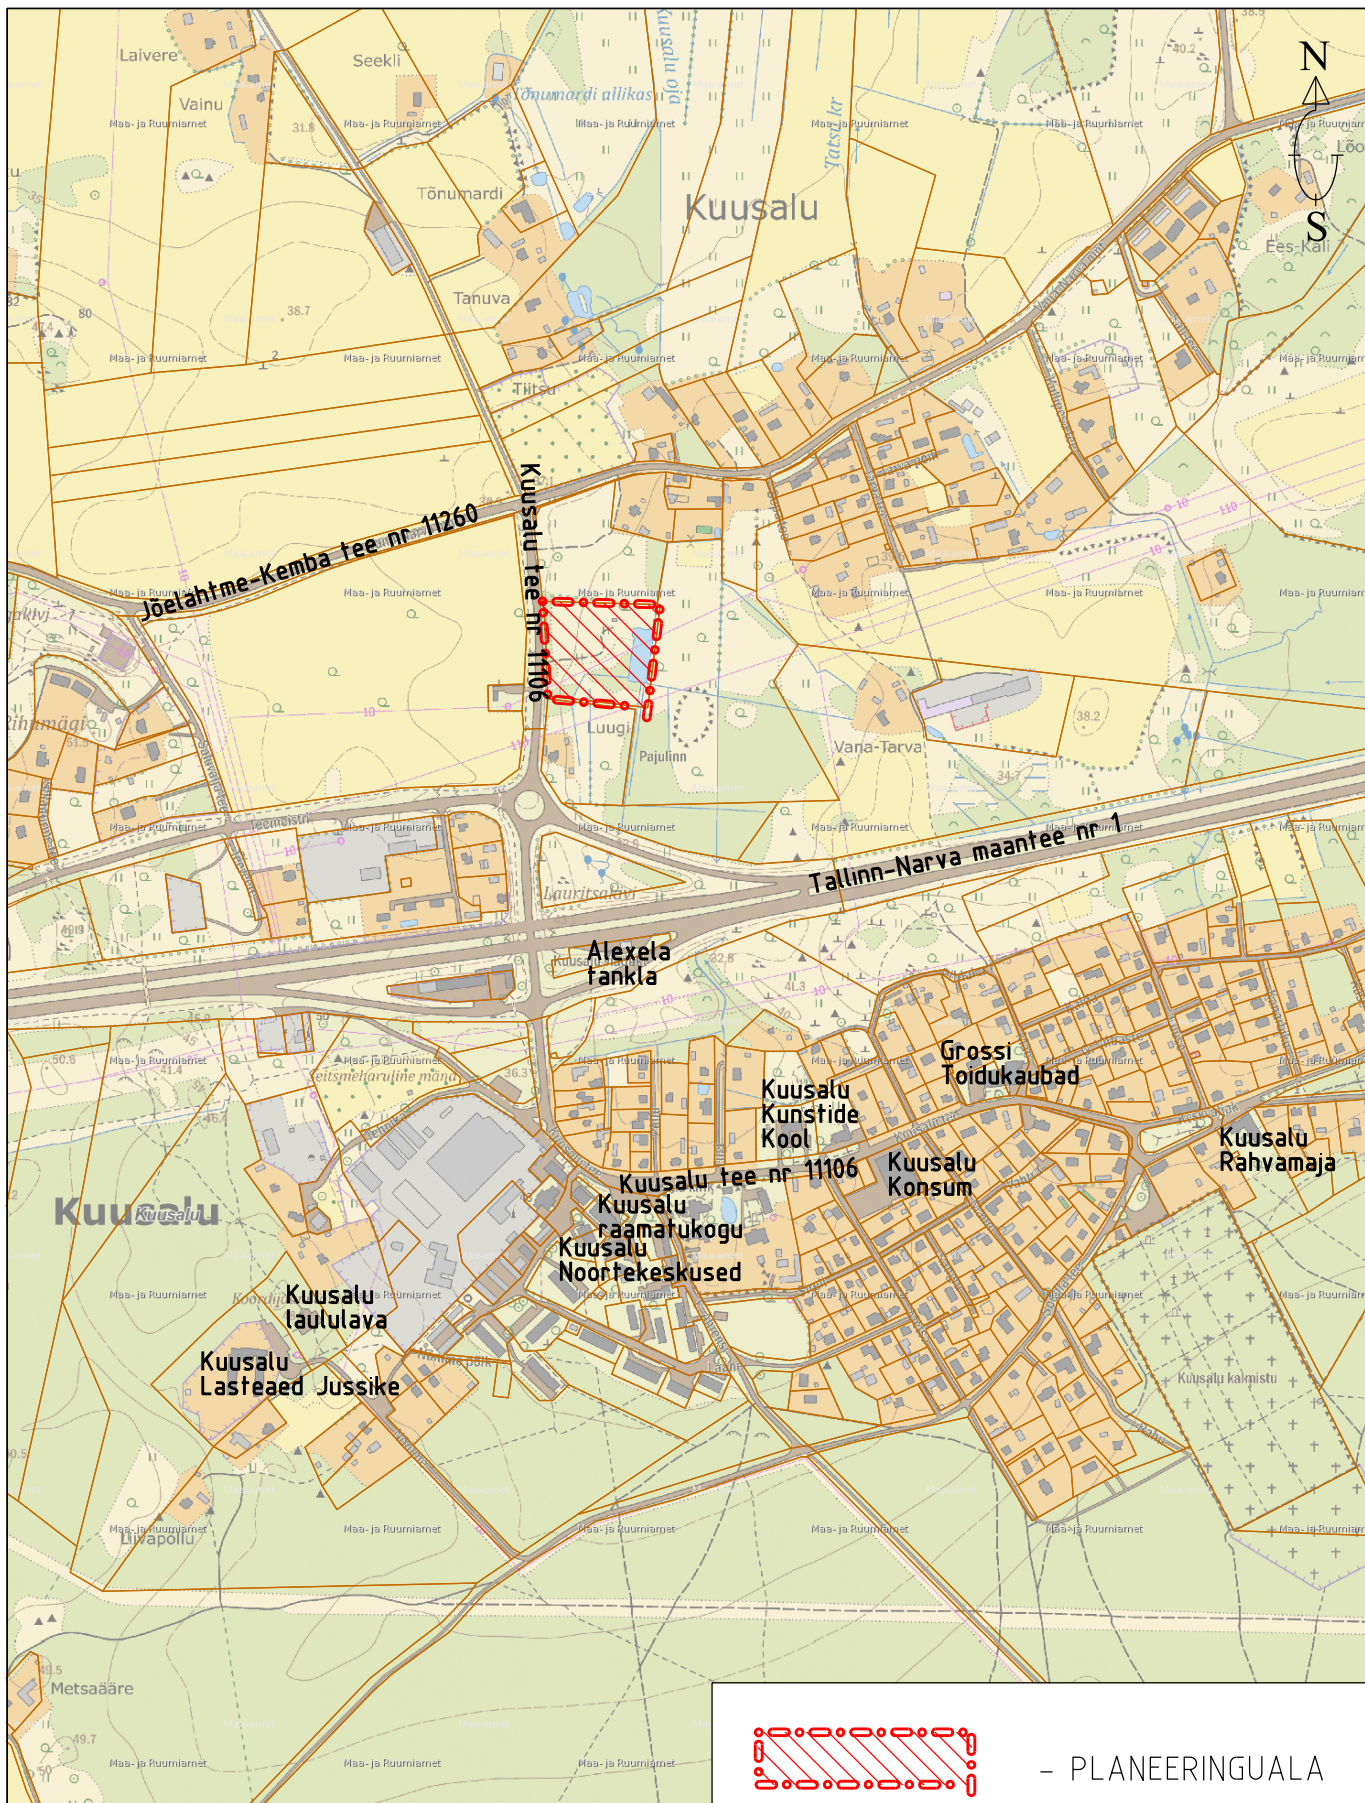


- PLANEERINGUALA

TELLIJA Kuusalu Vallavalitsus /digiallkiri/ TELLIJA Triin Soon /digiallkiri/		TÖÖ NIMETUS KUUSALU KÜLA TAMMEVASE KINNISTU DETAILPLANEERING		OBJEKTI ADRRESS Tammevase, Kuusalu küla, Kuusalu vald, Harjumaa	
TÖÖ NR DP-25-03	STAADIUM ES	JOONISE NIMETUS SITUATSIOONISKEEM		JOONISE TÄHIS 1	MOÕTKAVA 1:10 000
 LandComposition OÜ Reg. kood 12976309 Postiaadress: Sõle 34-17 Tallinn 10319		PROJEKTIJUHT KATI SOONVALD /digiallkiri/		TEOSTUSAEG juuni 2025	MUDETUD
		PLANEERIJA KATI SOONVALD /digiallkiri/		VASTUTAV SPETSIALIST KATI SOONVALD Magistritunnistus nr MD 000627	