



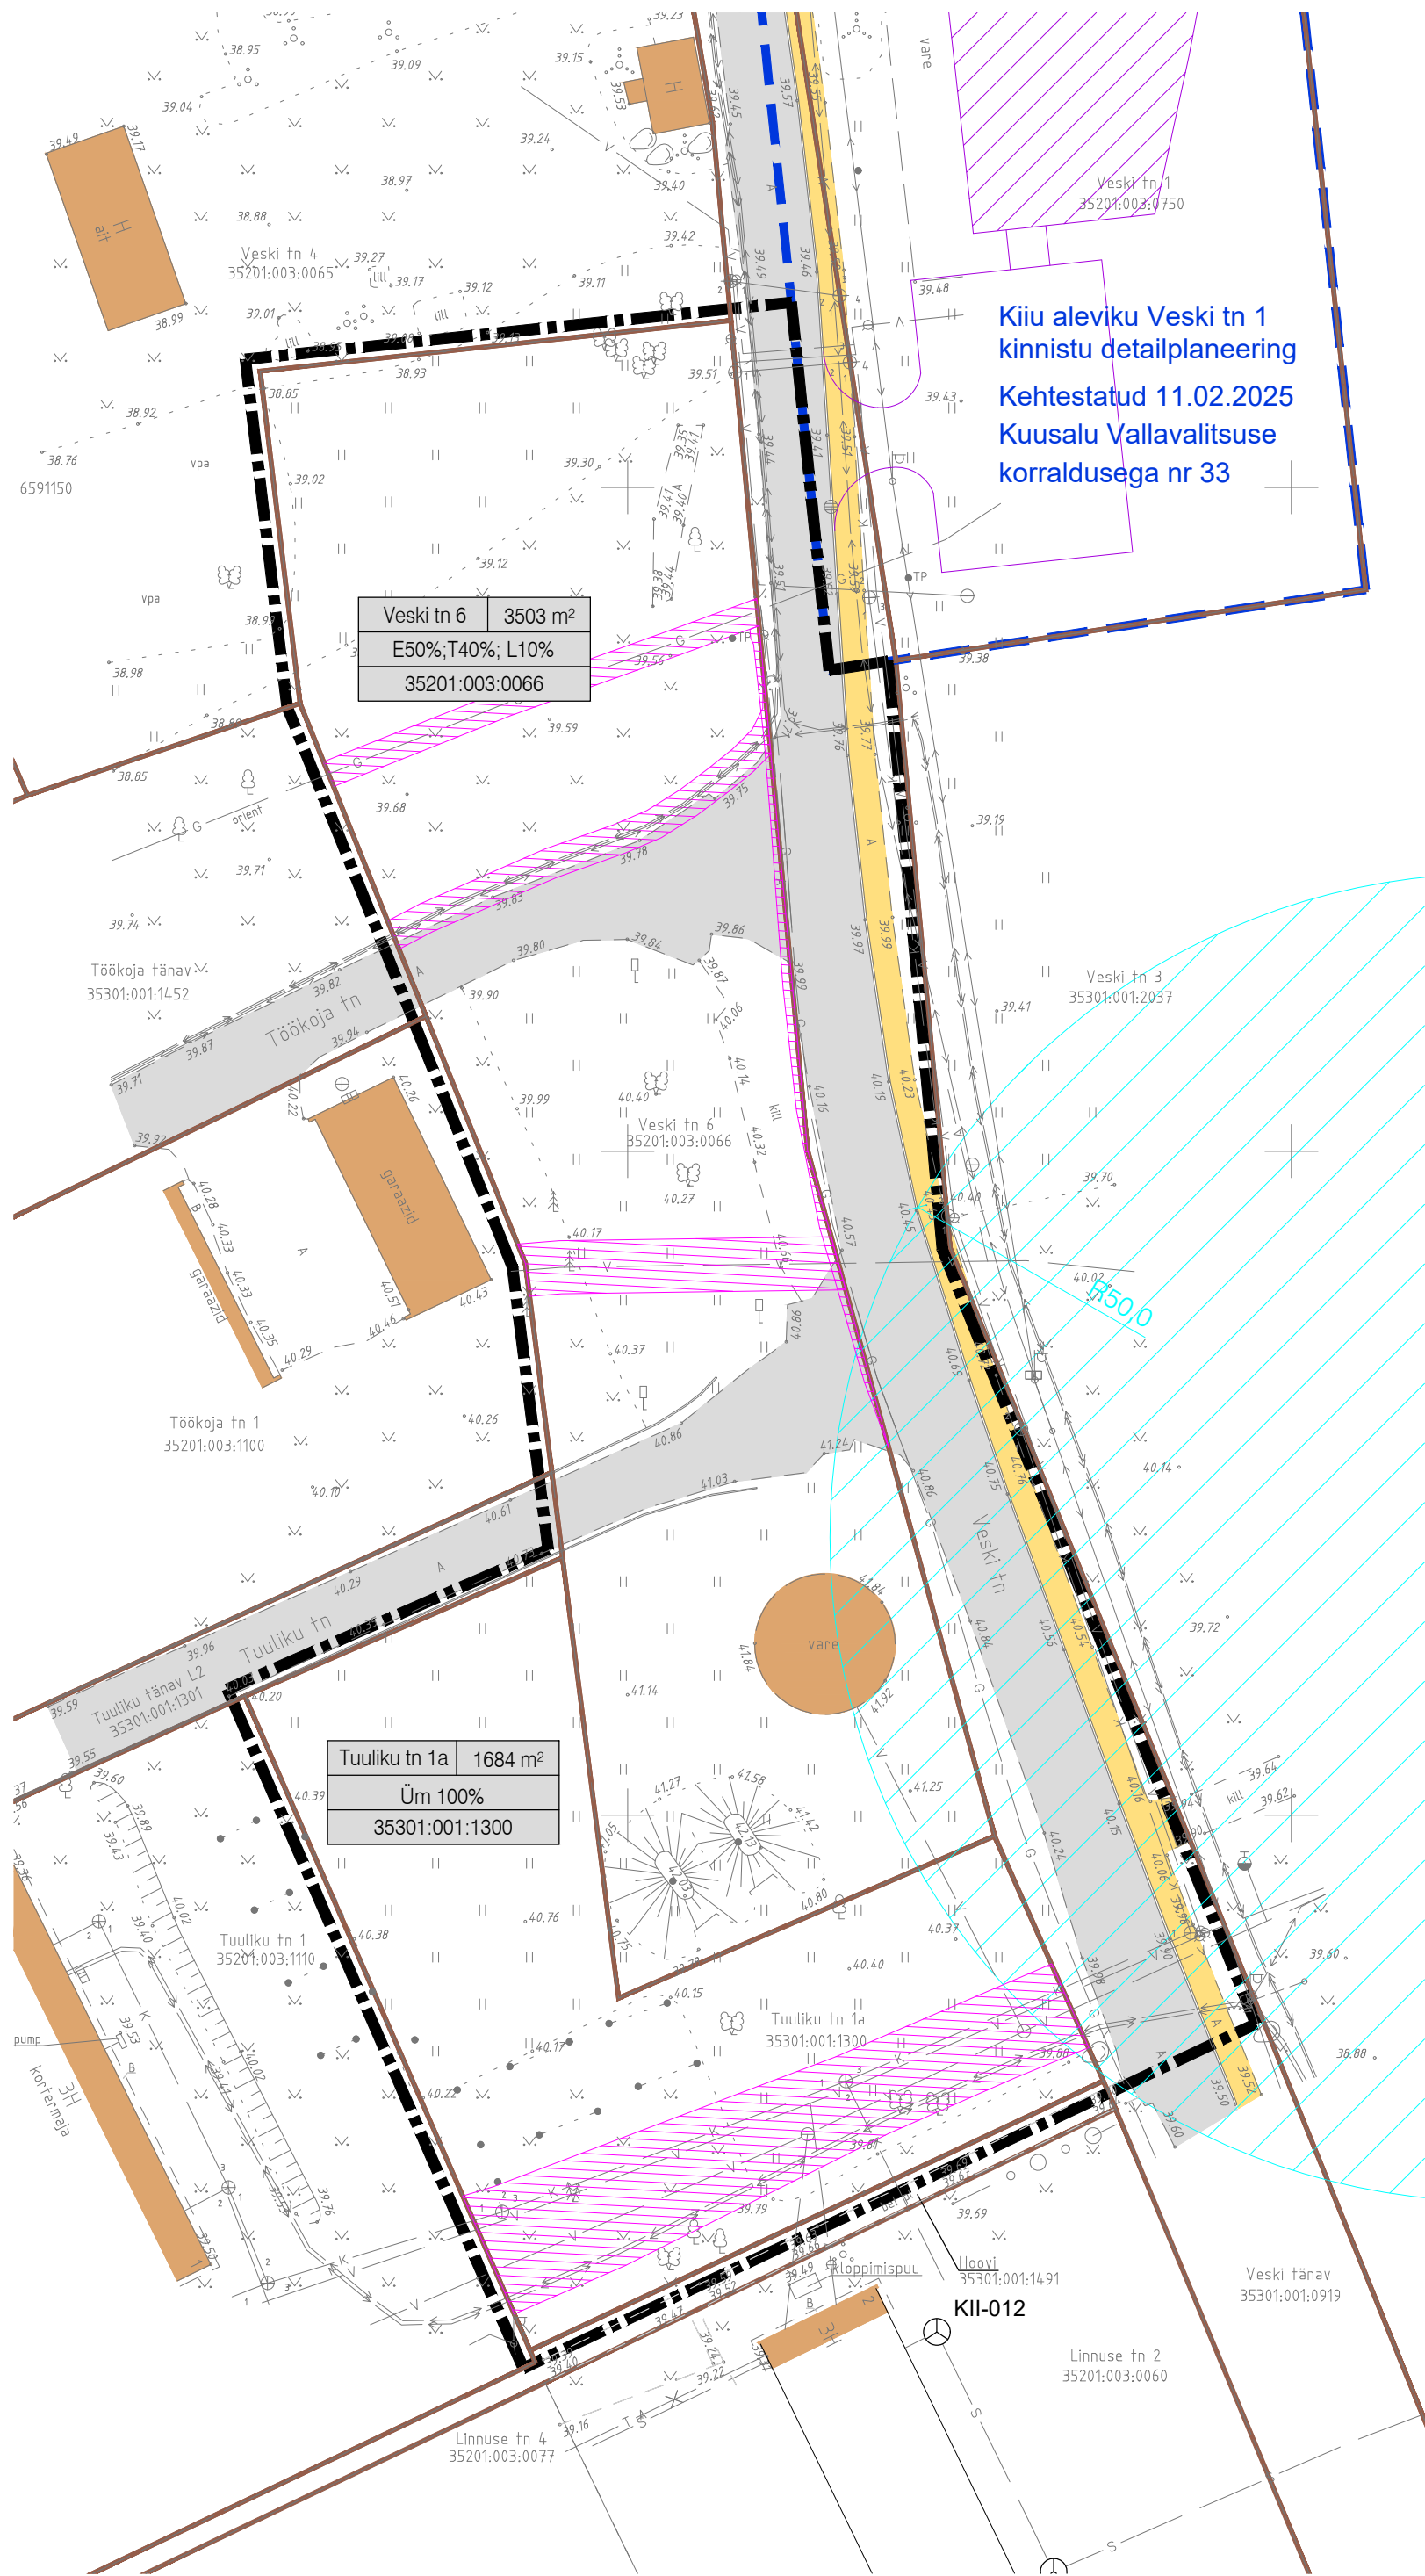

Kiiu aleviku Veski tn 1
kinnistu detailplaneering
Kehtestatud 11.02.2025
Kuusalu Vallavalitsuse
korraldusega nr 33

Veski tn 6 3503 m²
E50%;T40%; L10%
35201:003:0066

Tuuliku tn 1a 1684 m²
Üm 100%
35301:001:1300

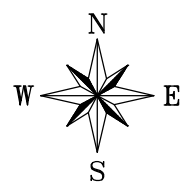

TINGMÄRGID

- Plan. ala piir
- Katastriüksuse piir
- Olemasolev hoone
- Olemasolev autoliikluse ala
- Olemasolev kergliikluse ala
- Kinnistu andmed
- Elamumaa
- Tootmismaa
- Transpordimaa
- Üldkasutatav maa
- Olemasolev puu
- Veehaarde sanitaarkaitseala
- Tehnovõrgu kaitsevöönd planeeritava kinnistul

KEHTIVA DETAILPLANEERINGU JÄRGI:

- Naaber-detailplaneeringu ala piir
- Naaberala detailplaneeringuga plan. hoone
- Naaberala detailplaneeringuga plan. tee/parkla

MÄRKUSED:

- Geodeetilise alusplaani koostas 30.08.2024 a Radiaan OÜ, töö nr 2415G24.
- Planeeringuala paikneb kogu ulatuses Harjumaa maavarade teemaplaneeringu uuringuruumis / geoloogilise uuringuala piires.
- Planeeritava ala piir kattub Veski tn 6 ja Tuuliku tn 1a kinnistu piirga külgnevas osas olemasoleva kinnistu piiriga, joonise loetavuse huvides on see kuvatud 1m väljapoole kinnistu piiri.

Deverde OÜ Kesktee 75 Tallinn 12113 tel 666 2662 deverde@deverde.ee	Koostaja: Ingrid Saaroja maastikuarhitekt	Töö nimetus Kuusalu vallas Kiiu alevikus Veski tn 6 ja Tuuliku tn 1 kinnistute ning lähiala detailplaneering
	Kuupäev 06.05.2025	Joonis
Tugiplaan		
Töö nr 24022	Mööd 1:500	Joonise nr 3

DeVerde