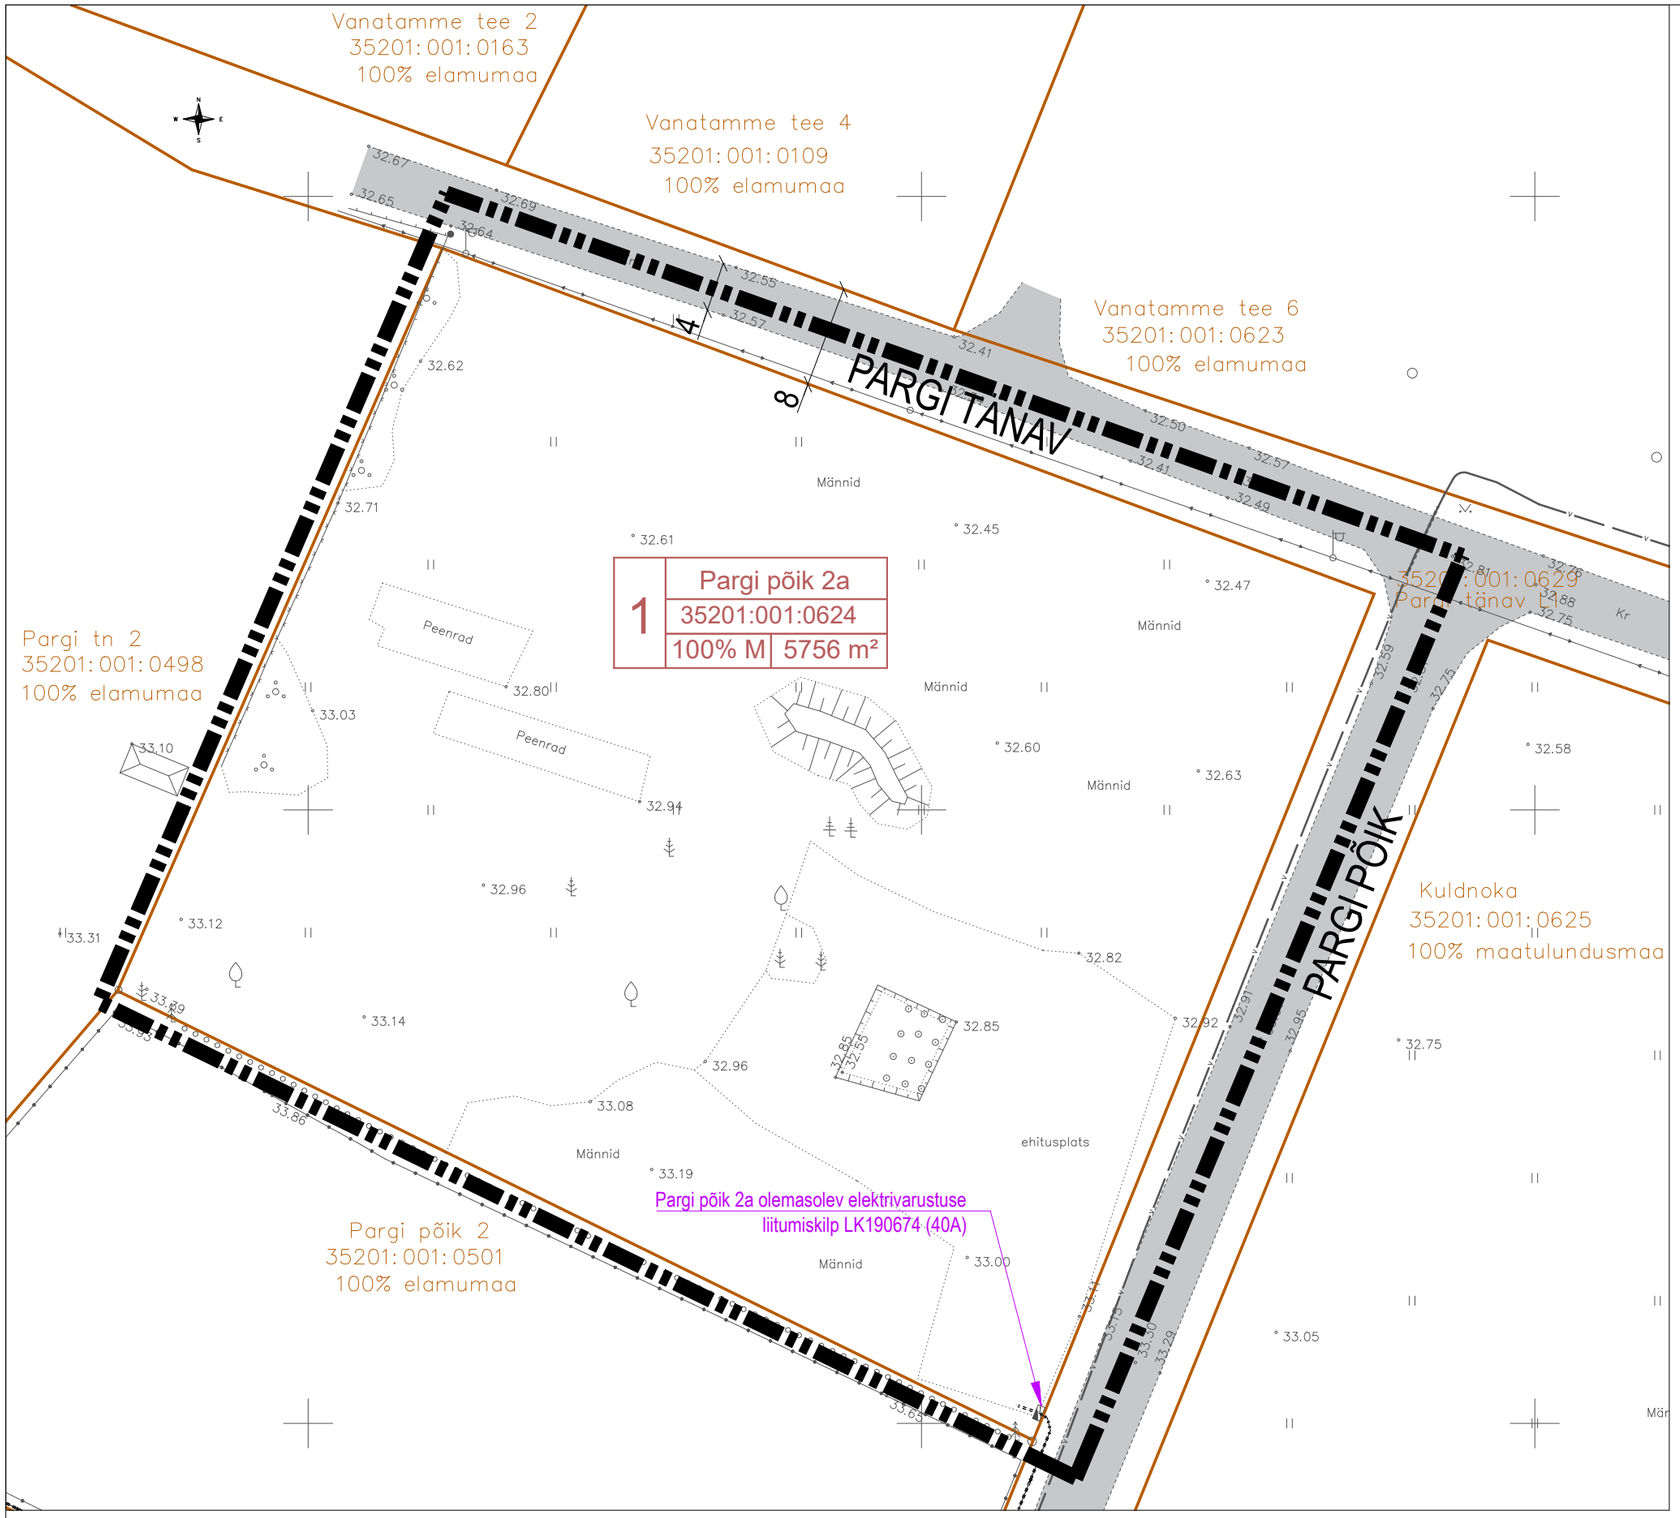

LEPPEMÄRGID:

- DETAILPLANEERINGU ALA PIIR
- KATASTRIÜKSUSE PIIR
- OLEMASOLEV SÕIDUTEE
- OLEMASOLEV VEETORU
- OLEMASOLEV MADALPINGEÕHULIIN
- OLEMASOLEV TÄNAVAVALGUSTUS

Märkused:
1. Koordinaadid riiklikus L-Est'97, kõrgused EH2000 süsteemis.
2. Katastriüksuste piirid saadud Maa-ametist seisuga 20.05.2021

OÜ Topograaf
Geodeetilised tööd
Litsents: 790MA,EEG000322
Reg.nr:11401469
Künnapuu tn 22, Tallinn
Tel: +372 56672592
info@topograaf.eu

Aadress: Kuldnoka / Pargi põik 2a
Valkla küla, Kuusalu vald, Harjumaa

Koostas:	Argo Miljand	Joonise nimetus: Maa-ala plaan tehnovõrkudega	Töö nr: G242021
Kontrollis:	Argo Miljand	Kuupäev: 20.05.2021 / Leht: 1	Mõõtkava: 1:2000

Märkused: koordinaadid L-EST 97 süsteemis, kõrgused EH2000 süsteemis
mõõdistusvõrgu sidumispunktid on saadud Gps mõõteseadmega; Leica GNSS GPS GS14

geoplan
GEOPLAN EESTI OÜ
registrikood: 11106115
tel. 5071998, 5292226
e-mail: info@geoplan.ee
majandustegevuse registri number: EEG000155

Objekt: PARGI PÕIK 2A ELEKTRIVARUSTUSE TEOSTUSJOONIS
Töö nr 21761
Aadress:VALKLA KÜLA KUUSALU VALD HARJUMAA
Koostas: J.Uskova
Kontrollis: Janek Leo
Tööde tellija/teostaja: KH ENERGIA-KONSULT AS
Mõõtkava: 1:500 | Kuupäev: 29.10.2021.a. | LEHT 1 | LEHTI 1

JOONIS KEHTIB AINULT KOOS SELETUSKIRJAGA

AADRESS: VALKLA KÜLA KUUSALU VALD HARJU MAAKOND	PROJEKT: PARGI PÕIK 2a KINNISTU DETAILPLANEERING		JOONIS: TUGIPLAAN
PROJEKTEERIJAJA: CASA PLANEERINGUD OÜ	LIIVALAIA TN 29-57, TALLINN 10118, TEL. +372 507 2826 E-MAIL: casa@casa.ee REG. NR. 11647744		Plan ID: 101835
			MÕÕT: 1:500
PROJEKTIJUHT:	SIRJE ELME		STAADIUM: DP
ARHITEKT:	GERT SARV	VOLITATUD ARHITEKT TASE 7	JOONISE NR: 4
			KUUPÄEV: 10.10.2024