


Fail: P:\uoonised projektid\Ajutine liikluskorraldus\DWG_skeemid\2020\5930_TP_TL-1_TTP_Noortetuuri_kuusolu.dwg

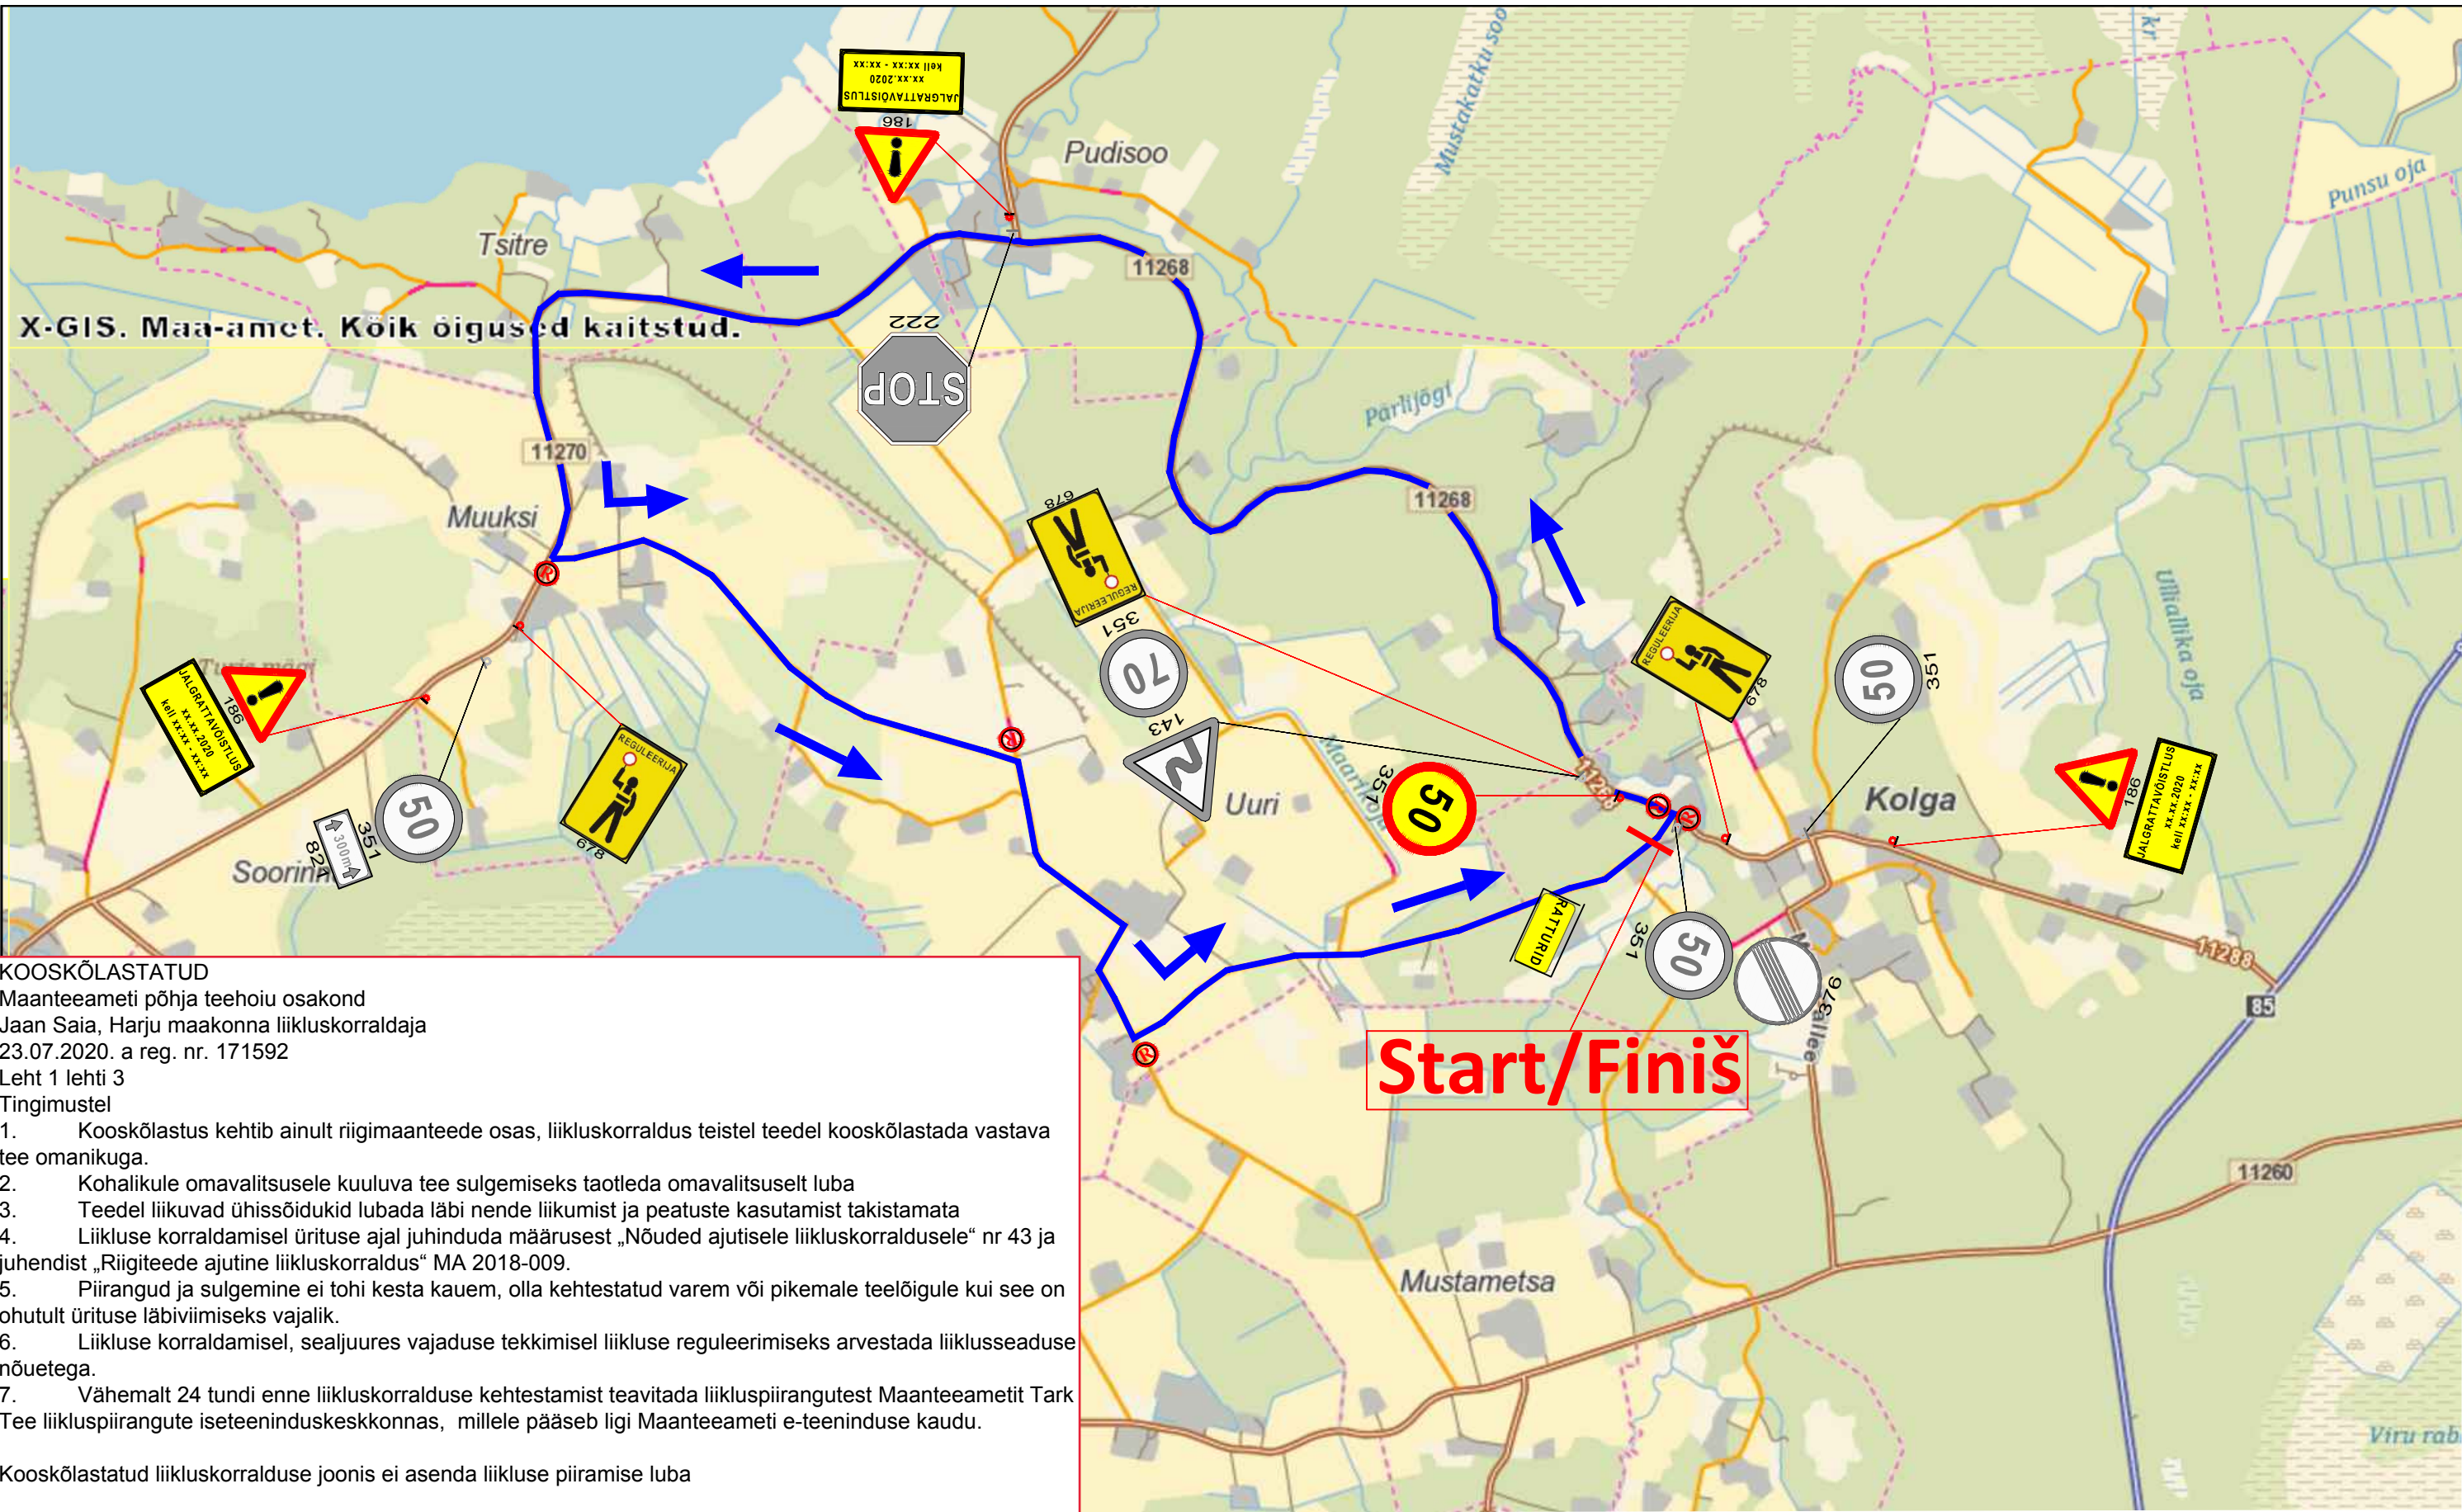

KOOSKÖLASTATUD

Maanteeameti põhja teehoiu osakond
Jaan Saia, Harju maakonna liikluskorraldaja
23.07.2020. a reg. nr. 171592
Leht 1 lehti 3
Tingimustel

1. Kooskõlastus kehtib ainult riigimaantee osas, liikluskorraldus teistel teedel kooskõlastada vastava tee omanikuga.
2. Kohalikule omavalitsusele kuuluva tee sulgemiseks taotleda omavalitsuselt luba
3. Teedel liikuvad ühissõidukid lubada läbi nende liikumist ja peatuste kasutamist takistamata
4. Liikluse korraldamisel ürituse ajal juhendada määrusest „Nõuded ajutisele liikluskorraldusele“ nr 43 ja juhendist „Riigiteede ajutine liikluskorraldus“ MA 2018-009.
5. Piirangud ja sulgemine ei tohi kesta kauem, olla kehtestatud varem või pikemale teelõigule kui see on ohutult ürituse läbiviimiseks vajalik.
6. Liikluse korraldamisel, sealjuures vajaduse tekkimisel liikluse reguleerimiseks arvestada liiklusseaduse nõuetega.
7. Vähemalt 24 tundi enne liikluskorralduse kehtestamist teavitada liikluspäringutest Maanteeametit Tark Tee liikluspäringute iseteeninduskeskkonnas, millele pääseb ligi Maanteeameti e-teeninduse kaudu.

Kooskõlastatud liikluskorralduse joonis ei asenda liikluse piiramise luba

Märkused:

1. Lähtuda Majandus- ja taristuministri 01.01.2019.a. määrusest nr 43 "Nõuded ajutisele liikluskorraldusele".
2. Enne joonisel toodud liikluskorraldusvahendite paigaldamist kooskõlastada skeem Maanteeametiga ja kohaliku omavalitsusega.

Tingimärgid:



Projekteeritud ajutine liiklusmärk



Liiklusreguleerija



Jalgratta võistlustrass

Võistluste teabetahvel



AS Signaal TM
Liimi 3, Tallinn 10621
Tel 656 3532
signaal@signaal.ee
ELK000009, EEP002572

Projekteerija	C. Müür
Assistent	T.Tepandi
	Tel 656 2652

Kuupäev	16.07.2020
---------	------------

Joonis Ajutise liikluskorralduse skeem

Projekt TTP Noortetuuri jalgrattavõistlus
10.08.2020 15:00 - 17:00

Asukoht Harjumaa maanteed
Kuusalu valla teed

Tellija MTÜ CFC Spordiklubi; Rummu tee 3,Tallinn; tel. 5153153

Töö nr	5930
Stadium	Tööprojekt

Joonise nr [nr-leht(lehti)]	TL-1-1(1)
-----------------------------	-----------