


Fail: P:\Joonised\projektid\Ajutine liikluskorraldus\DWG_skeemid\2020\5930_TP_TL-1_TTP_Noortetuur_Kuusolu.dwg

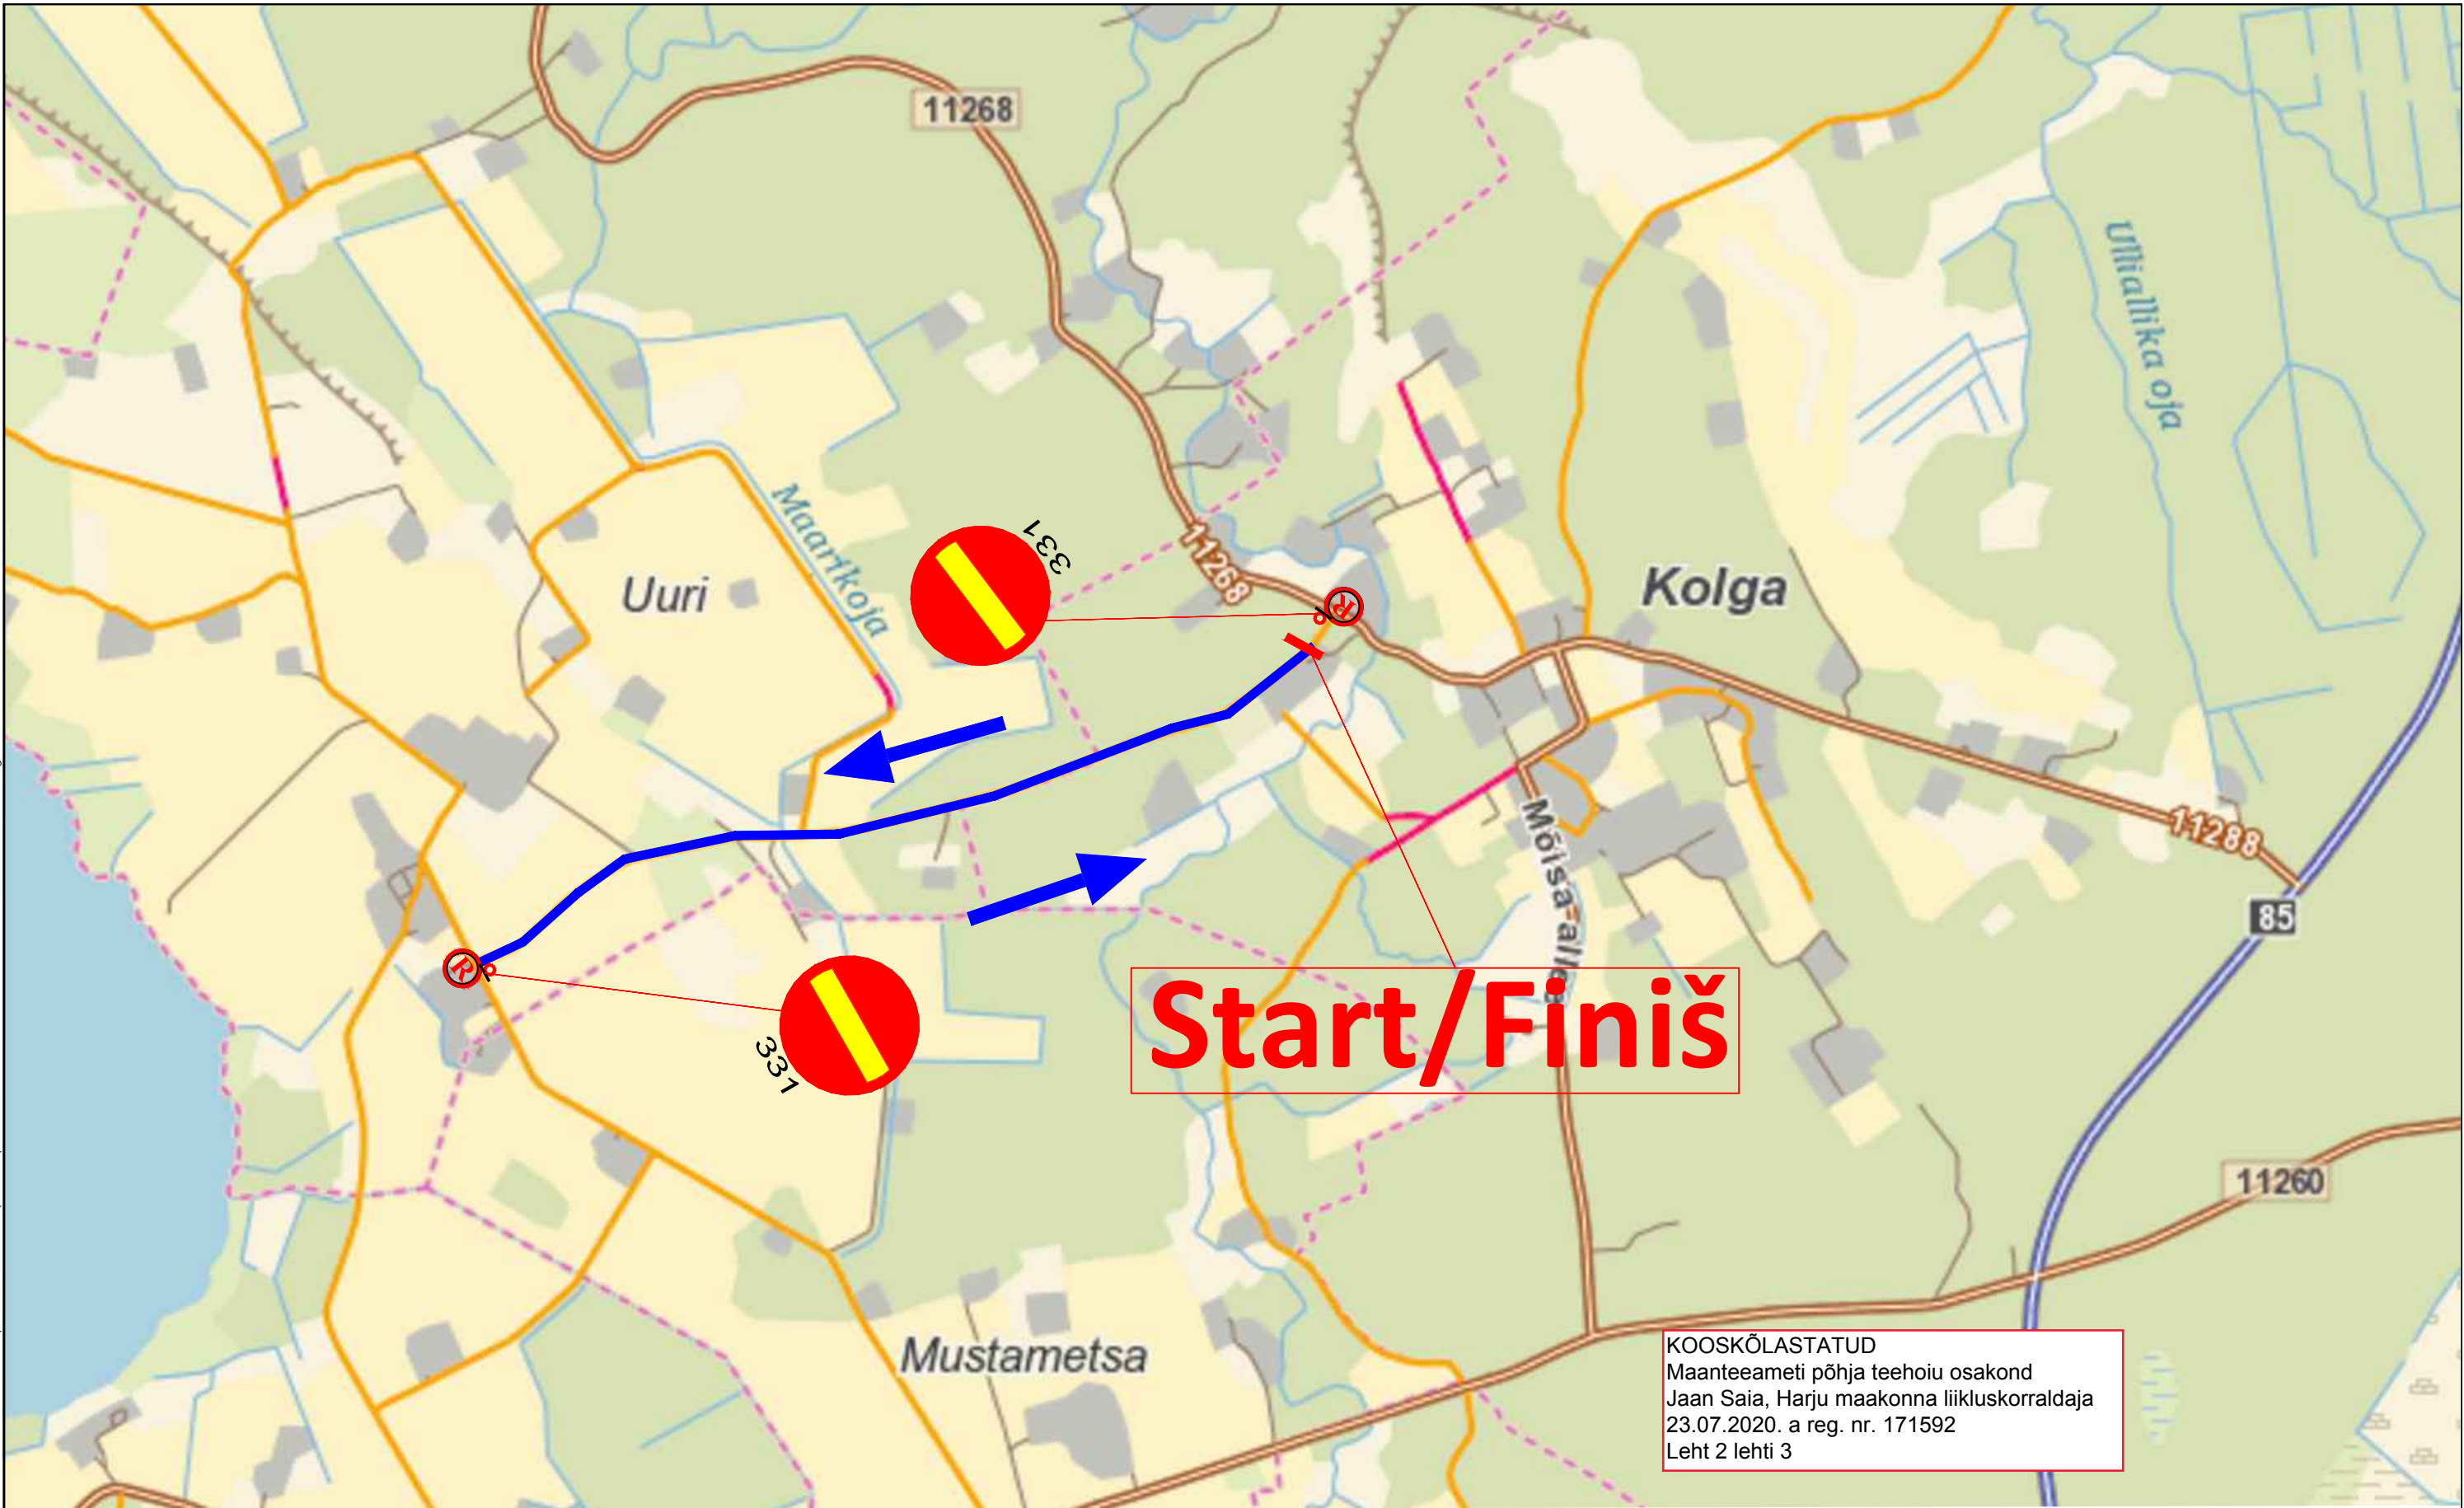

Start/Finiš

KOOSKÕLASTATUD
Maanteeameti põhja teehoiu osakond
Jaan Saia, Harju maakonna liikluskorraldaja
23.07.2020. a reg. nr. 171592
Leht 2 lehti 3

Märkused:

1. Lähtuda Majandus- ja taristuministri 01.01.2019.a. määrusest nr 43 "Nõuded ajutisele liikluskorraldusele".
2. Enne joonisel toodud liikluskorraldusvahendite paigaldamist kooskõlastada skeem kohaliku omavalitsusega.

Tingimärgid:



Projekteeritud ajutine liiklusmärk



Liiklusreguleerija



Jalgratta võistlustrass

 AS Signaal TM Liimi 3, Tallinn 10621 Tel 656 3532 signaal@signaal.ee ELK000009, EEP002572		Joonis	Ajutise liikluskorralduse skeem		
		Projekt	TTP Noortetuur jalgrattavõistlus 11.08.2020 9:00 - 13:00		
Projekteerija	C. Müür	Asukoht	Uuri - Kolga tee, Kuusalu vald		
Assistent	T.Tepandi	Tellija	MTÜ CFC Spordiklubi; Rummu tee 3,Tallinn; tel. 5153153		
	Tel 656 2652				
Kuupäev	16.07.2020	Töö nr	5930	Staadium	Joonise nr [nr-leht(lehti)]
				Tööprojekt	TL-2-1(1)