

**SISEVALGUSTID**



RIPPVALGUSTI 1



RIPPVALGUSTI 2



RIPPVALGUSTI 3



LETIVALGUSTI 1


**VÄLISVALGUSTID**



RÄÄSTA SÜVISTATUD VALGUSTI




SAUNAUKSE VÄLISVALGUSTI

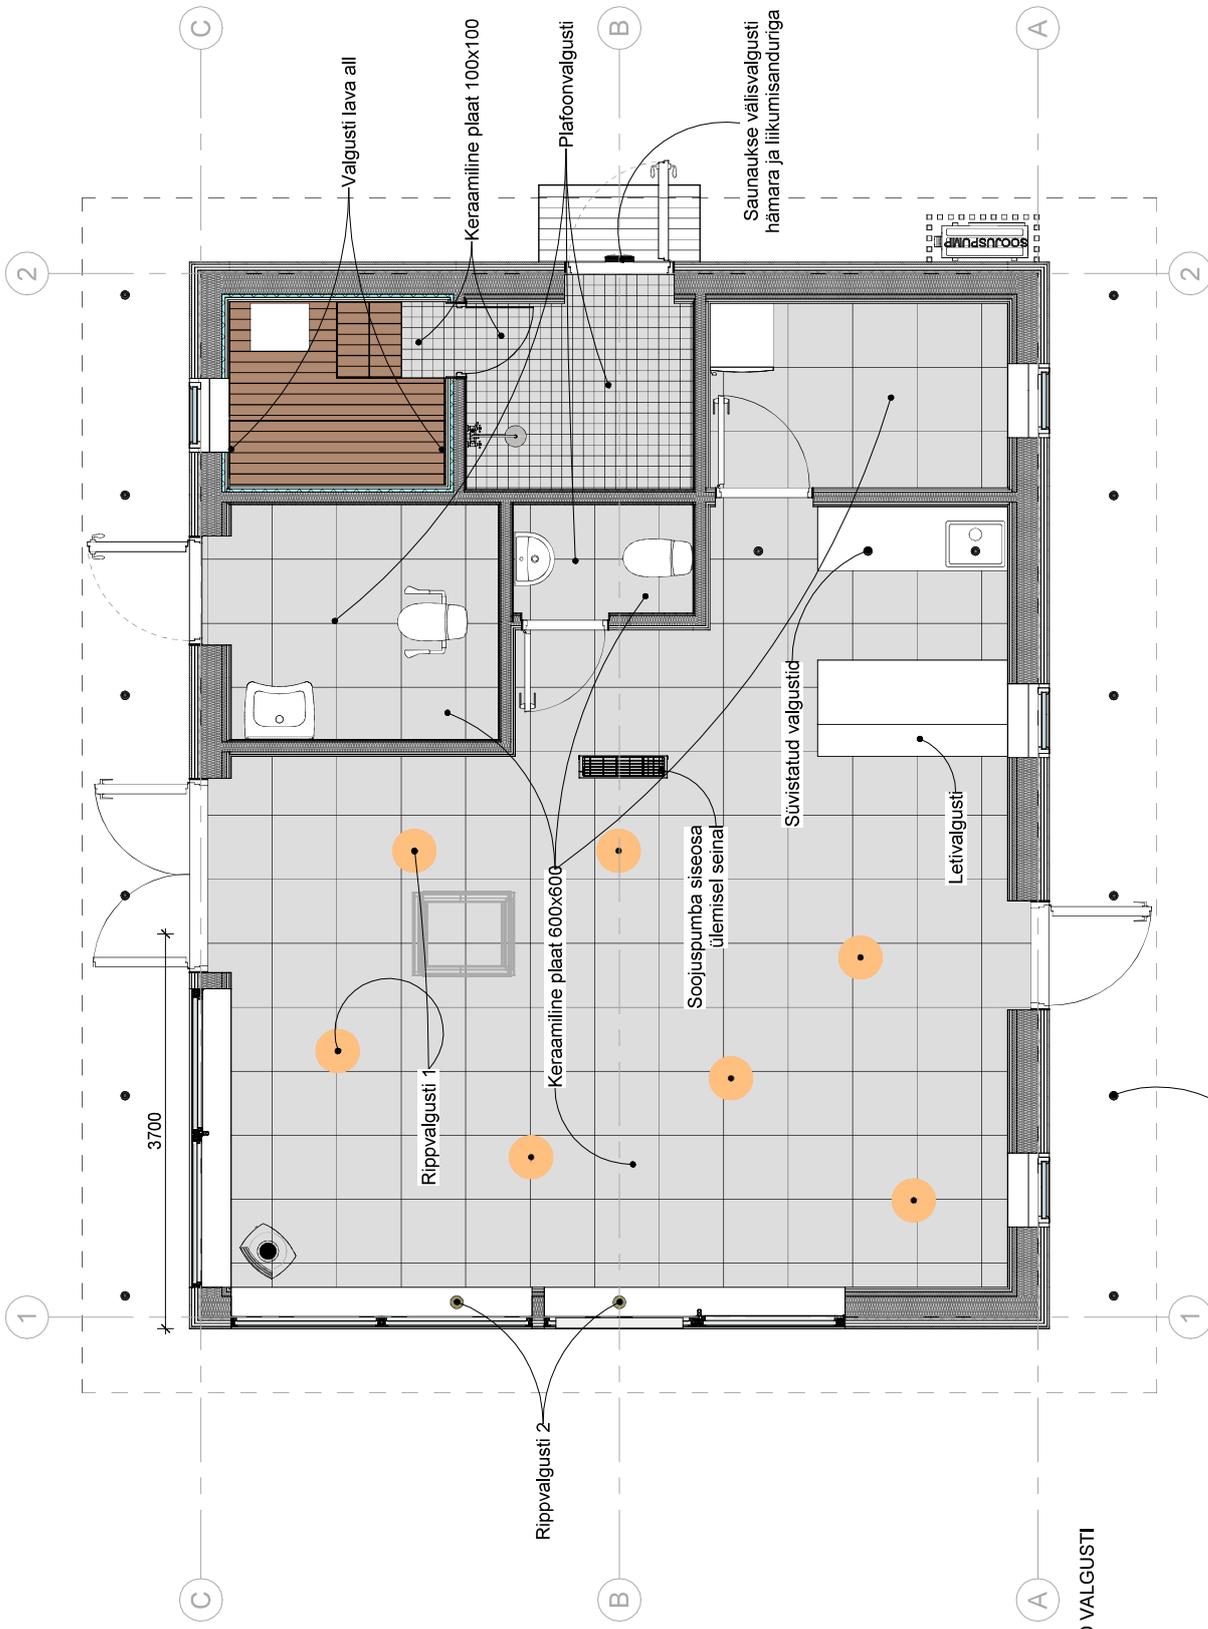

Räästa sүivistatud valgusti hämaralüüti ja lülitiga

**SALMISTU SADAMA MEREKOGUKONNA  
MULTIFUNKTSIONAALNE HOONE**  
Sadama tee 26, Salmistu k, Kuusalu v, Harjumaa

**SISEKIJUNDUS**

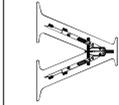

**Koppe Oü**  
Koppe, Kodasoo küla, Kuusalu vald,  
Harjumaa 74632  
Reg. nr. 12092591, MTR nr. EEP005138  
GSM: +372 5130891  
E-MAIL: veiko.arhitekt@gmail.com

Töö nr: AR 102-25  
Töö liik: EHTUSPROJEKT  
Joonise nr: AR-5-04  
Mööbikava: Töö staadium: EP  
Muudatus:

Tellijä: Kuusalu Vallavalitsus (Allkirjastatud digitaalselt)  
Arhitekt: Veiko Koppe (Allkirjastatud digitaalselt)  
Märkus: (Allkirjastatud digitaalselt)

Kuupäev: 28.04.2025  
Töö staadium: EP

Saunaukse välisvalgusti hämara ja liikumisanduriga

Valgusti lava all

Keraamiline plaat 100x100

Platoonvalgusti

Keraamiline plaat 600x600

Soojuspumba siseosa ülemisel seinal

Sүivistatud valgustid

Letivalgusti

Soojuspuum