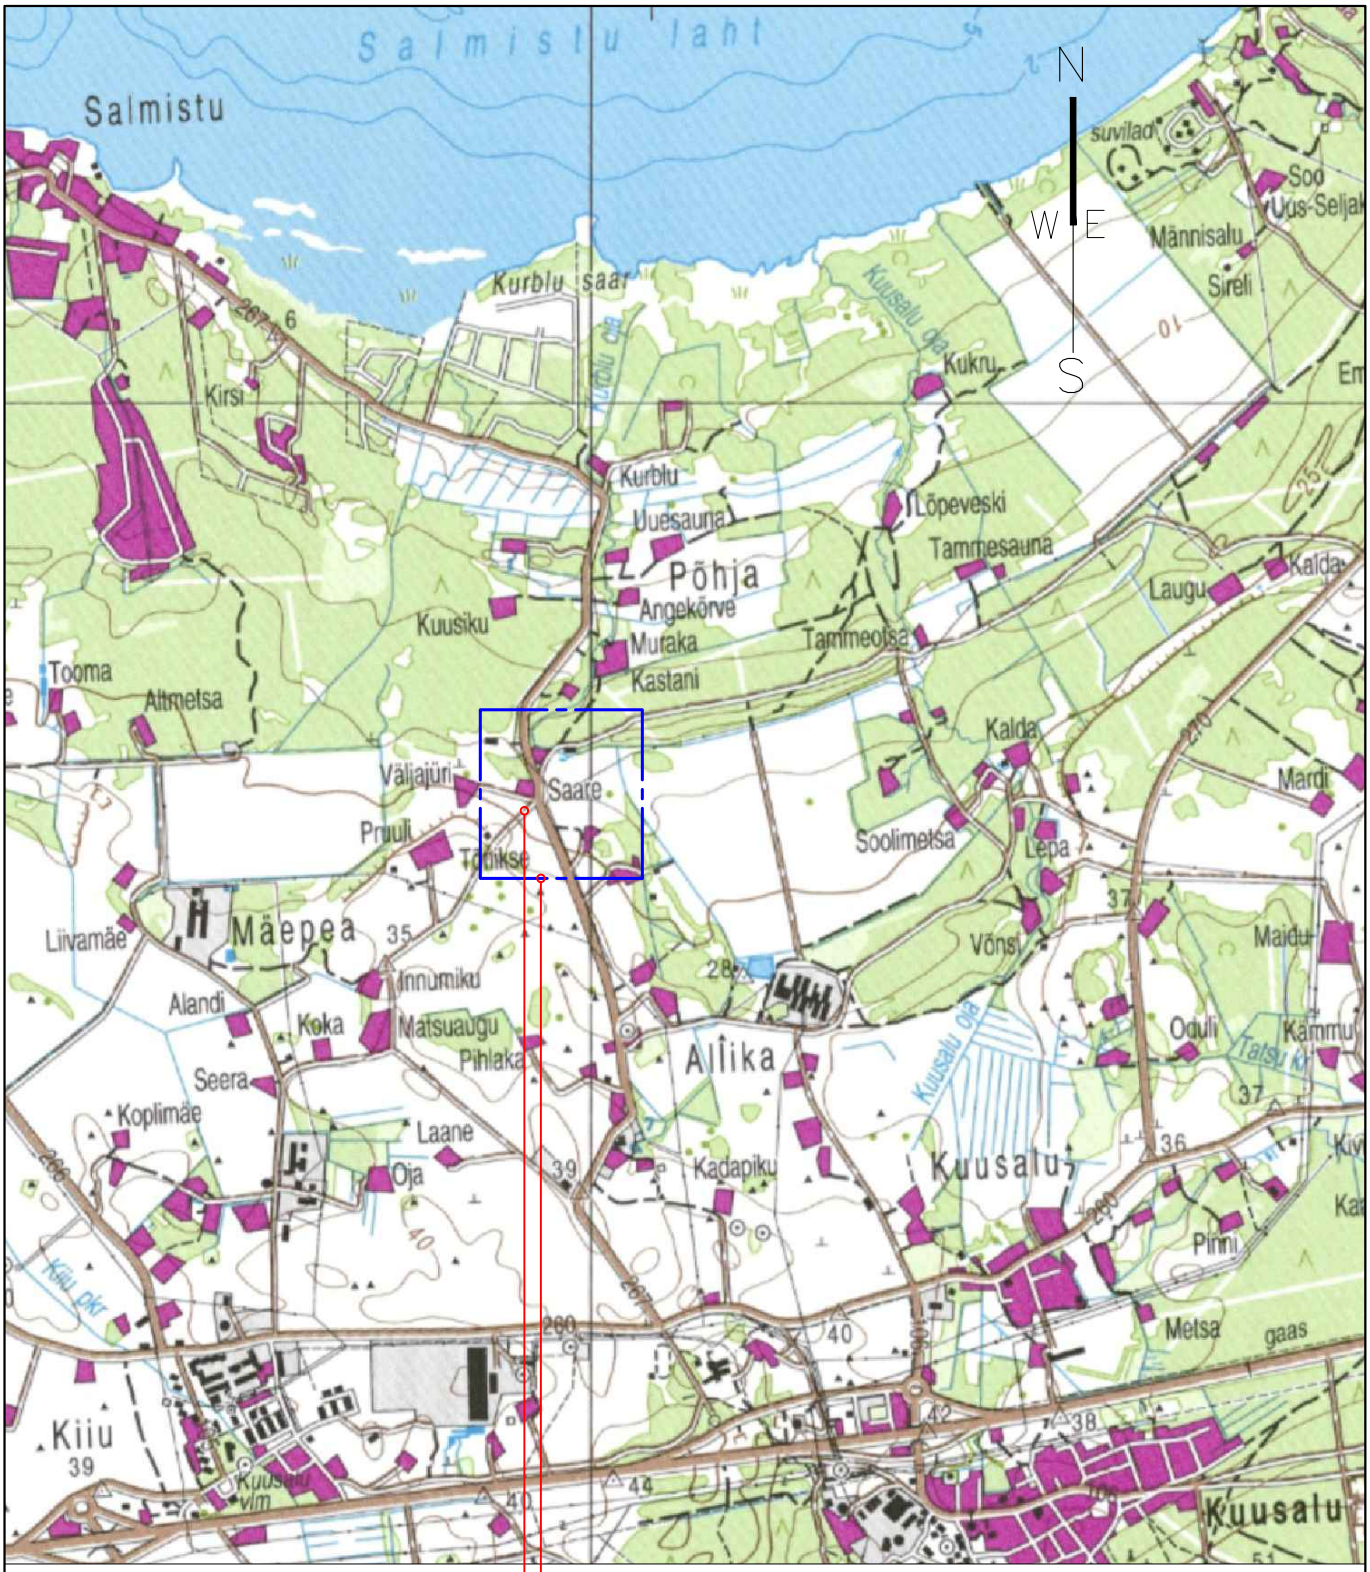

MÄRKUS: Käesoleva joonise alusplaanideks on võetud valla maa– ja ruumiameti kaardirakendus.

PRINT: A4

tellija: KUUSALU VALD	huvitatud isik: Maris Kirsimaa	projekteerimise staadium: DETAILPLANEERING	töö nr. 0326
töö: ALLIKA KÜLA KIRSIMAA KINNISTU DETAILPLANEERING KIRSIMAA KINNISTU, ALLIKA KÜLA, KUUSALU VALD, HARJU MAAKOND		joonise nimetus: ASUKOHT	mõõtkava 1: 30000
projekteerija: OÜ ILM ARHITEKT, reg.11038098; mtr: EEP000054; tel. 6082148, 5057549, ilmar@ilmar.ee, www.ilmar.ee		volitatud arhitekt 7 Ilmar Jalas	joonise nr. DP–1 06.04.2026

fail:Kirsimaa_ASUKOHT_KONTAKTALA_TIITEL; referentsfail:Kuusaluvald.jpg; printfail: ML105_asukoht_2026-04-06.pdf