fail:DP01-02_Leegiranna-15_ASUKOHT_KONTAKTALA_TIITEL; referentsfailID: asukohakaart.jpg, Kuusalu_vald; printfail: ML105_osukoht_2026-07-13.pdf

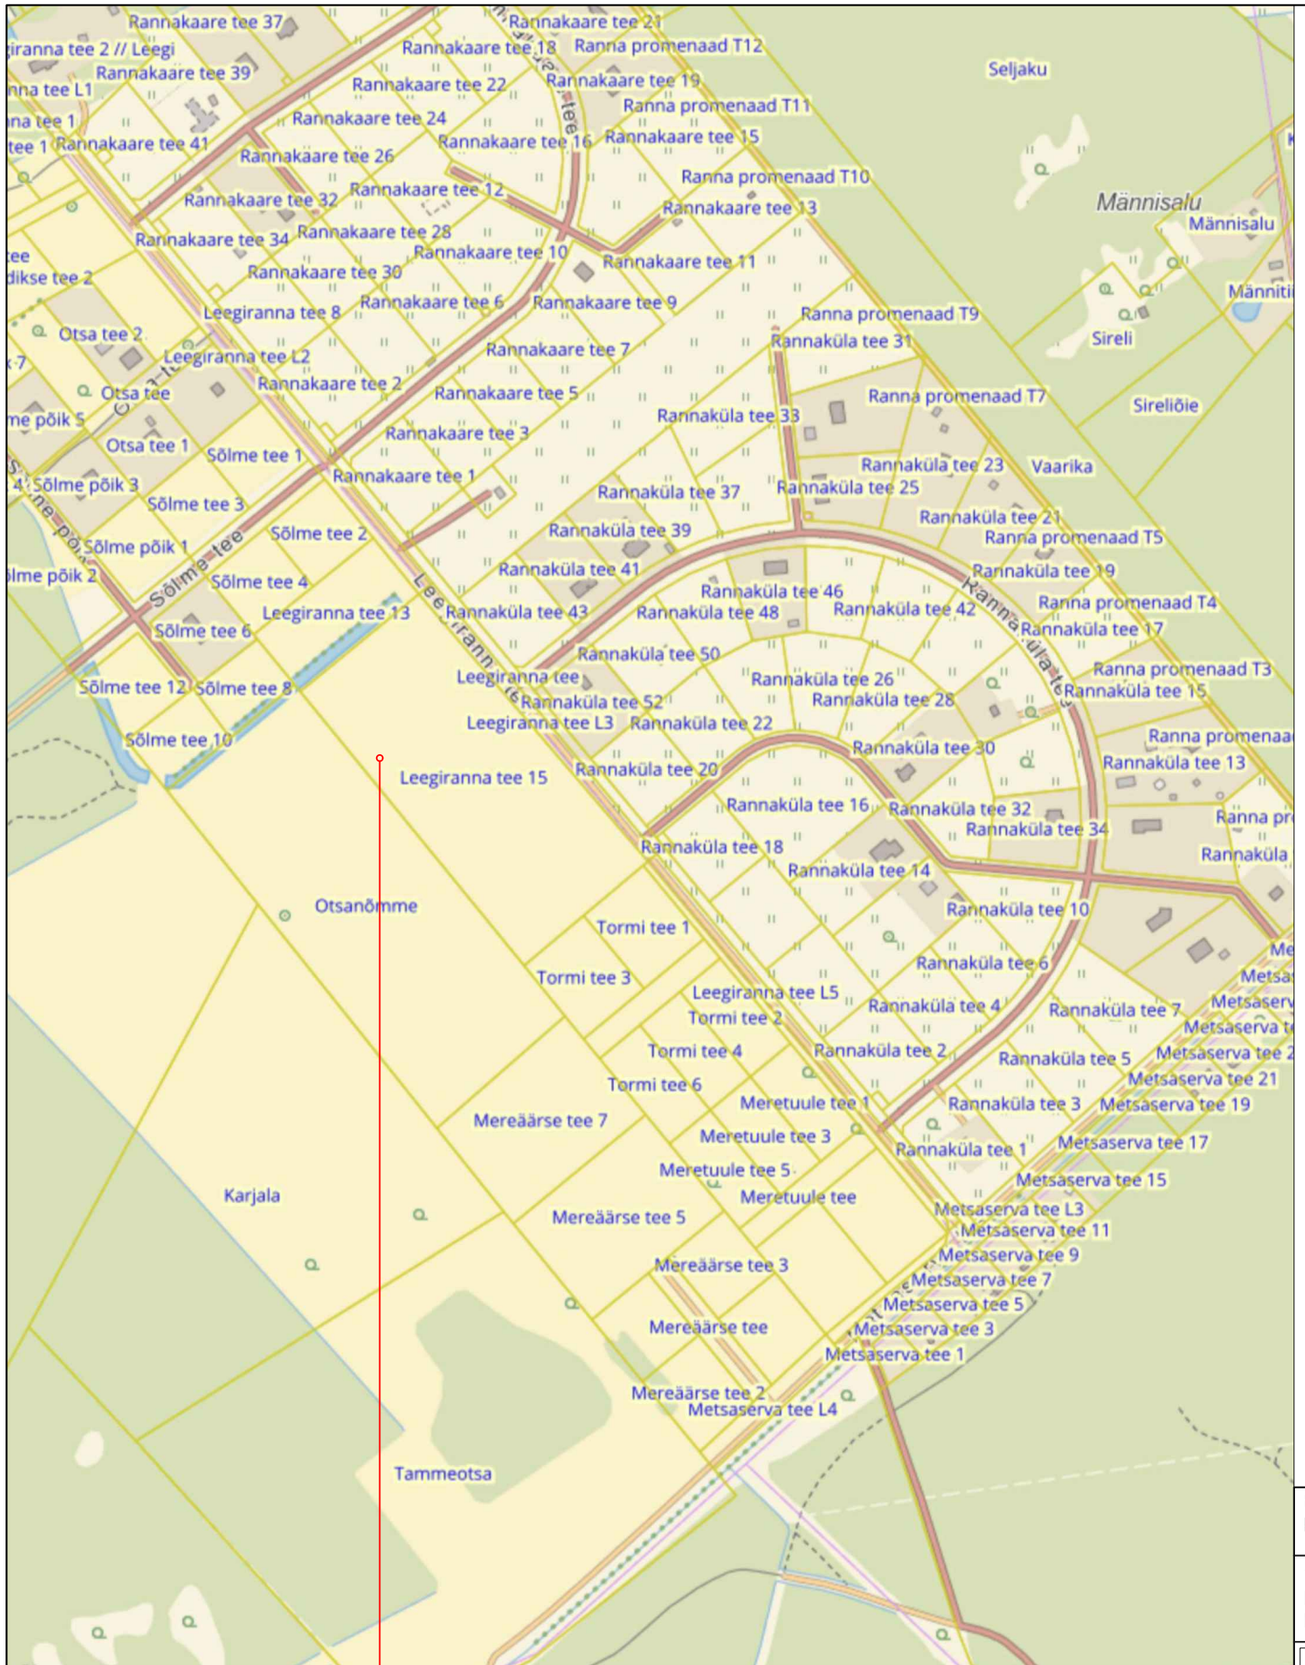


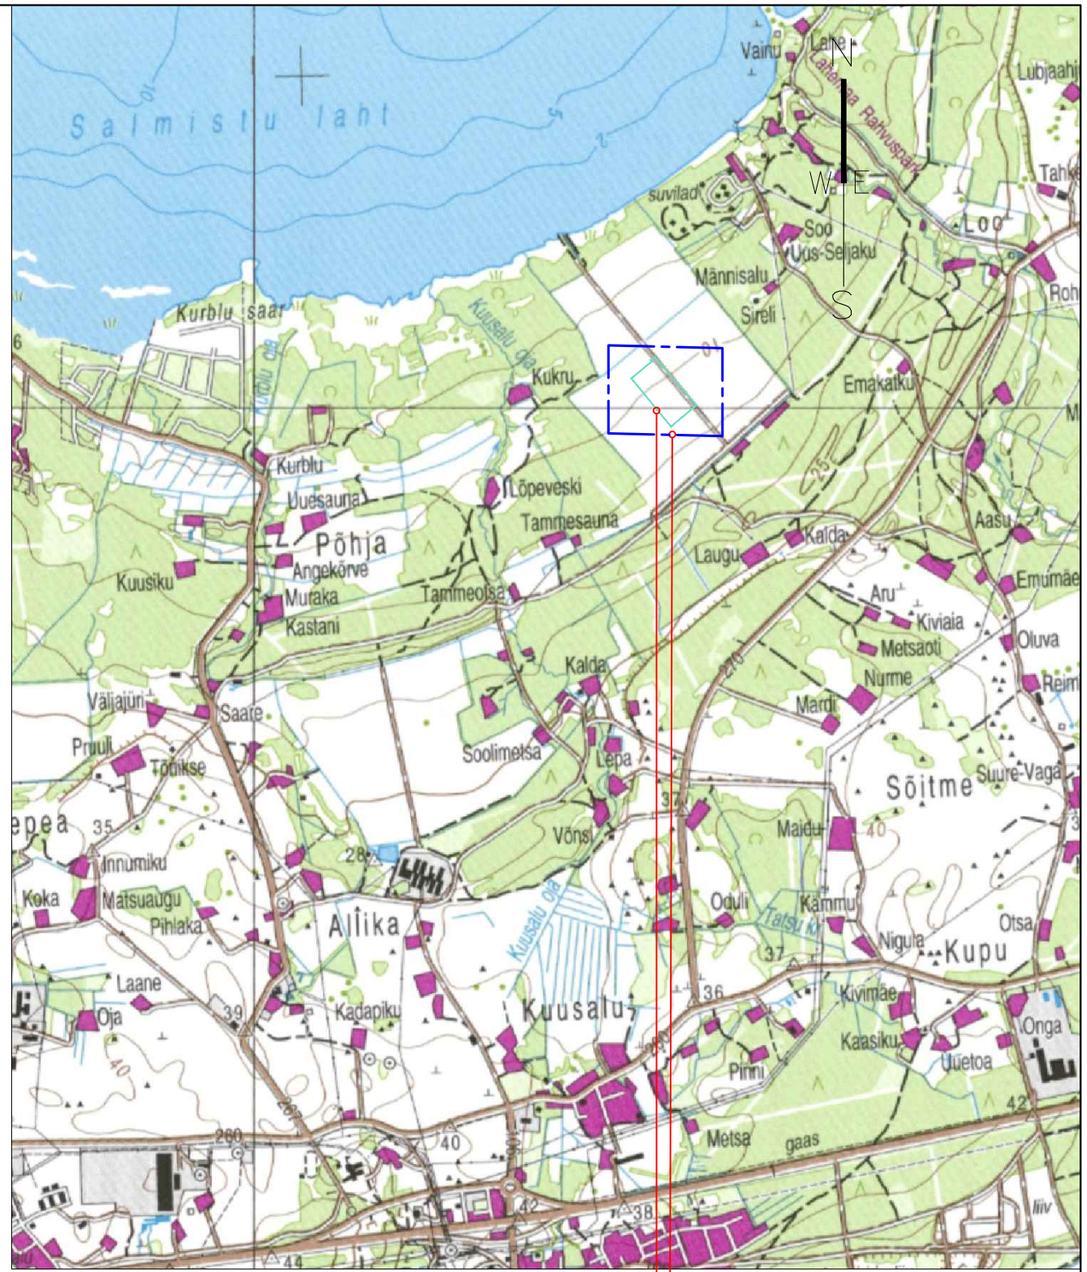


MÄRKUS: Käesoleva joonise alusplaanideks on võetud valla maa– ja ruumiameti kaardirakendus.

PRINT: A3

| | | | |
|---|---|---|---|
| tellija: KUUSALU VALD | huvitatud isik: Raien Enok | projekteerimise staadium: DETAILPLANEERING | töö nr.: 0926 |
| töö: SÕITME KÜLA LEEGIRANNA TEE 15 KINNISTU DETAILPLANEERING LEEGIRANNA TEE 15 KINNISTU, SÕITME KÜLA, KUUSALU VALD, HARJU MAAKOND | | joonise nimetus: ASUKOHT | mõõtkava 1:5000 1:15000 |
| projekteerija: OÜ ILM ARHITEKT, reg.11038098; mtr: EEP000054; tel. 6082148, 5057549, ilmar@ilmar.ee, www.ilmar.ee | | volitatud arhitekt 7 Ilmar Jalas | joonise nr. DP–1 |
| | | | 13.07.2026 |