



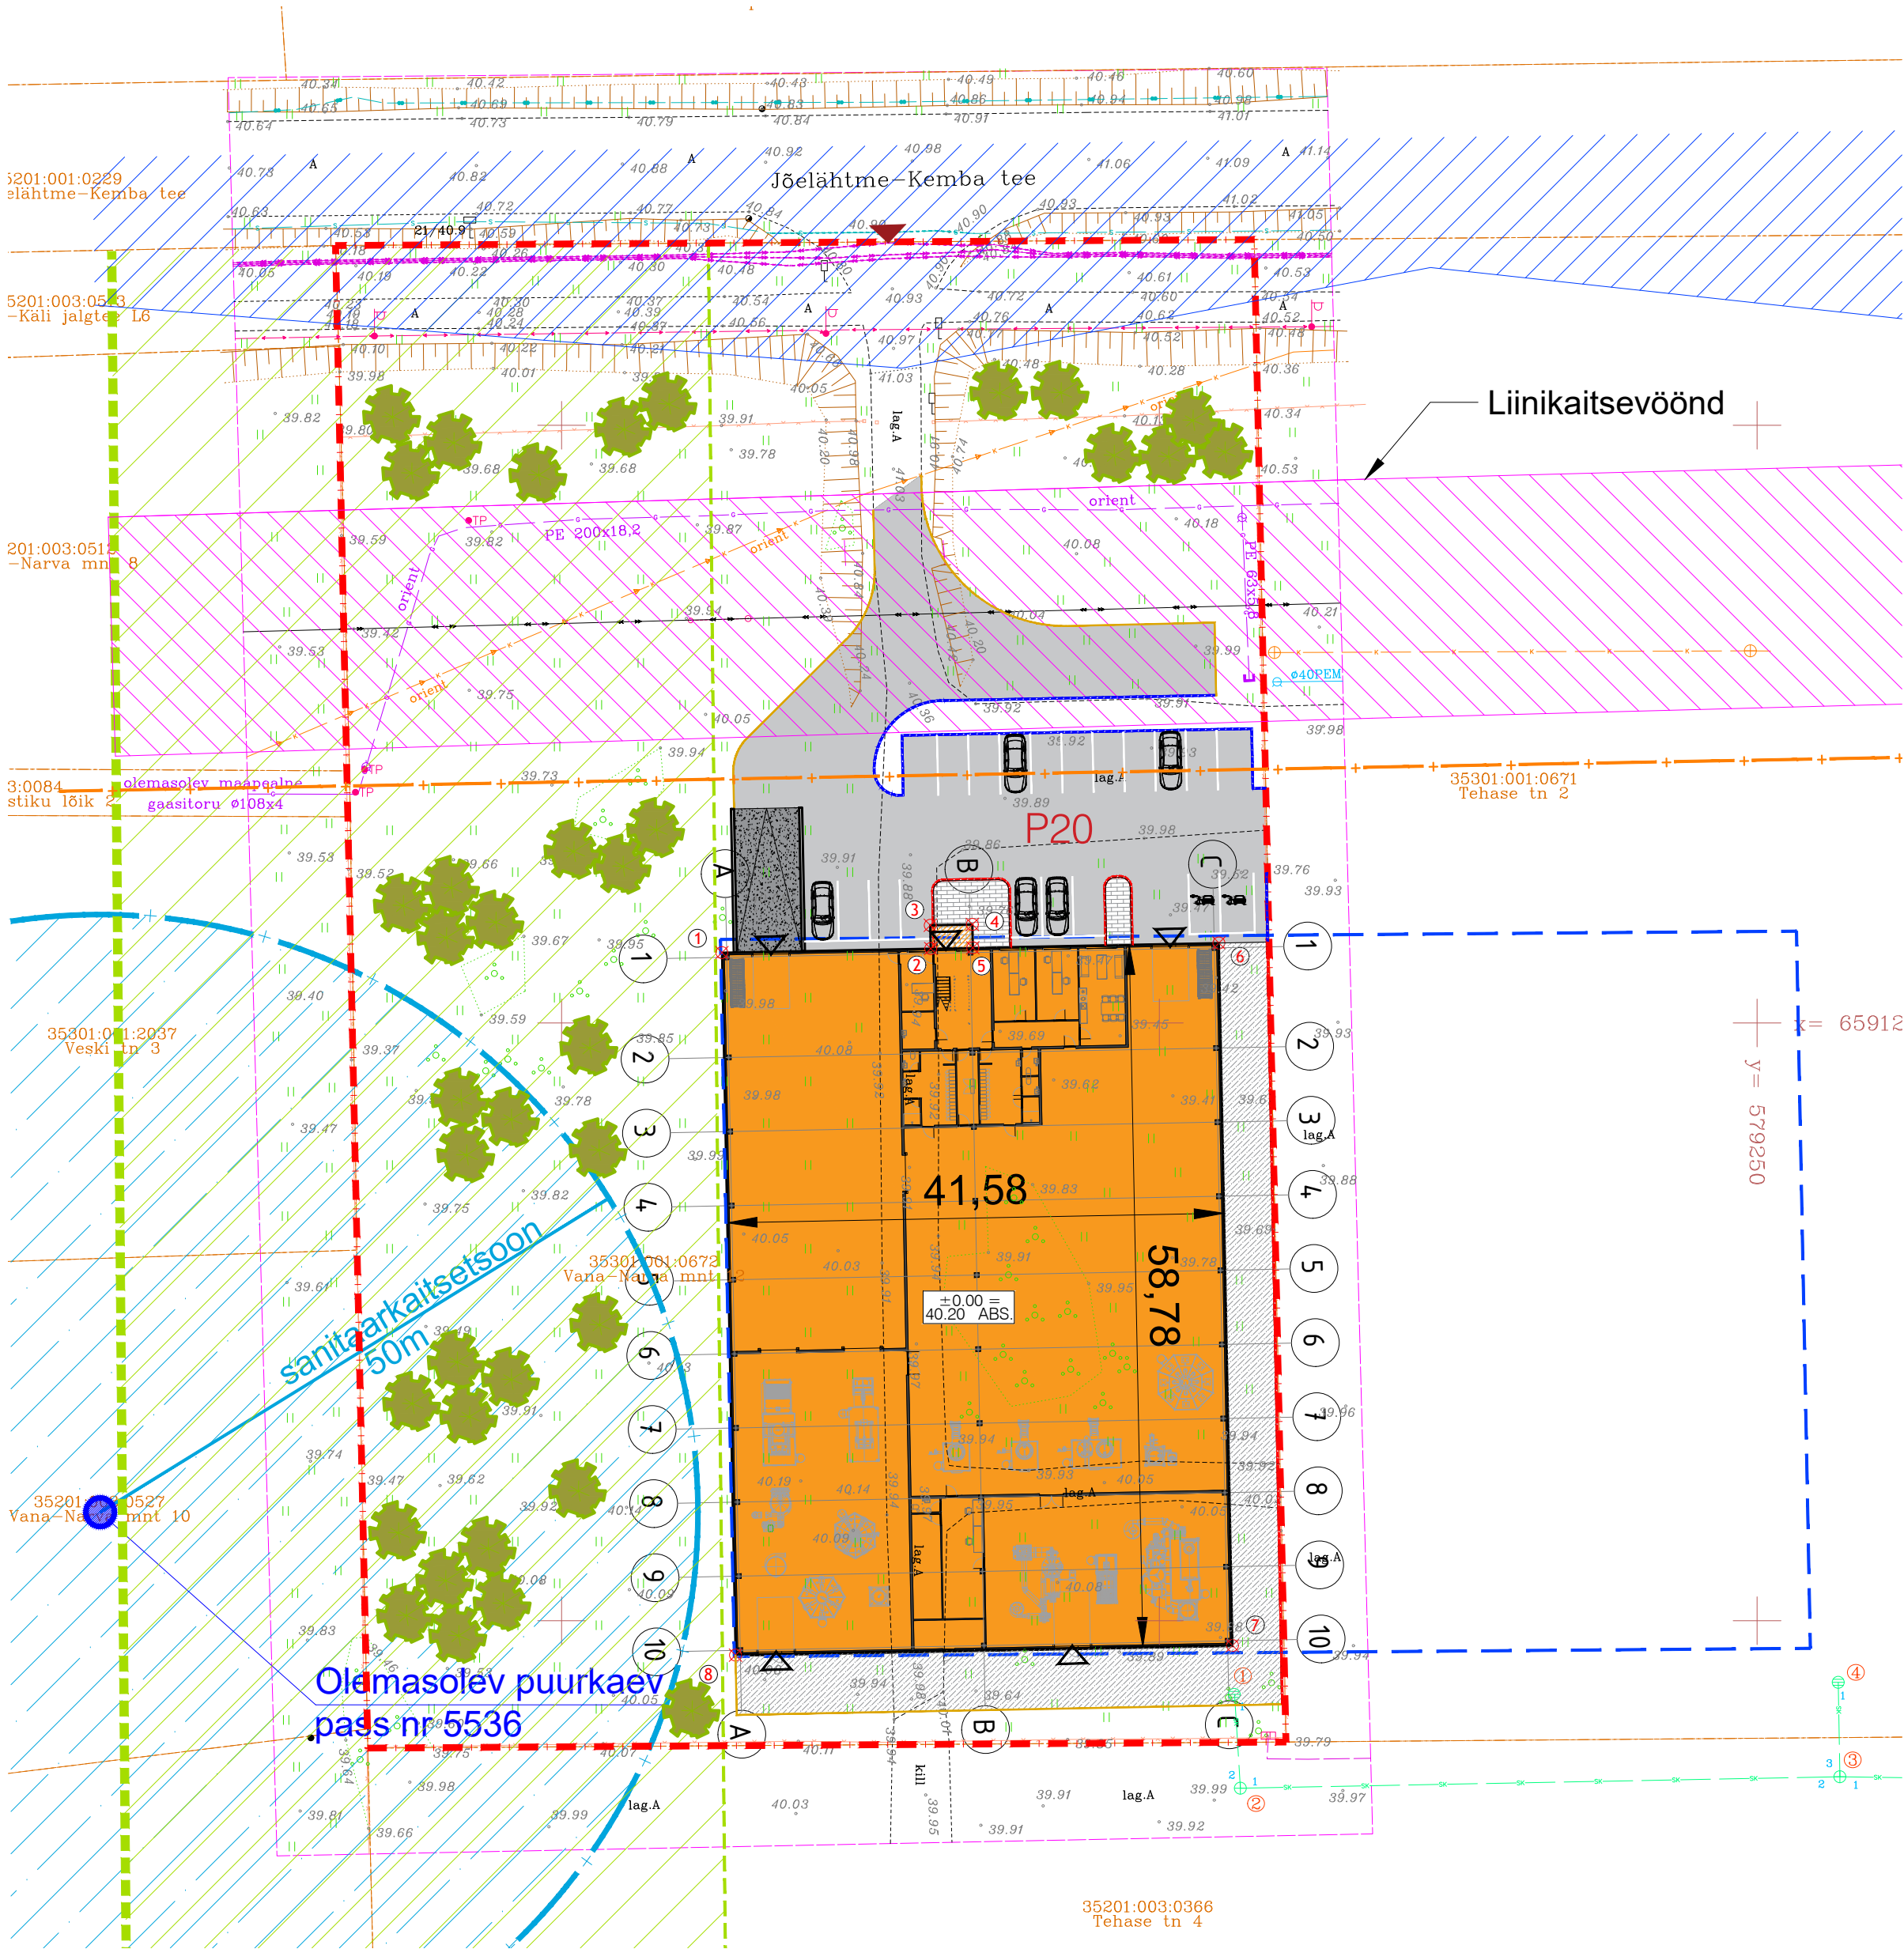

TINGMÄRGID

- Käsitletava krundi piir
- DP järgne hoonestusala piir
- Teekaitsevöönd
- Proj. hoone
- Proj. varikatused
- Proj. sillutiskivi
- Proj. betoonpandus
- Proj. asfaltbetoonkatend
- Proj. freesasfaltkatend
- Proj. äärekivi, h=10cm
- Proj. äärekivi, h=0cm
- Proj. teepeenar
- Üldplaneeringu järgne roheala
- Proj. ruumikuju nurgapunkt
- Sissepääs krundile
- Sissepääs hoonesse
- Elektrisõidukite laadimine
- Proj. kõrghaljastus

Arhitektuurstuudio Märk OÜ, Villardi 26-10, Tallinn, Harju maakond. e-post: priit@stuudiomark.ee, tel: +372 507 3784, reg. nr. 11068308, EEP001991

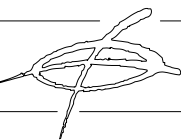

Tellija:	Caffebo OÜ	Töö nr:	CFBO26
Objekt:	Kohvitehas Vana-Narva mnt 12, Kiiu alevik, Kuusalu vald, Harju maakond	Staadium:	ESKIIIS
Joonis:	Asendiplaan	Joonise nr:	EE_AR-4-102
Vastutav spetsialist :	Priit Hamer, kutsetunnistus nr. 155240	Möötkava:	1:500/A2
Projekteeris:	Priit Hamer	Fail:	CFBO26_EE_AR-4-102_Asendiplaan.dwg
		Kuupäev:	15.09.2026

