


Juminda küla ühisveevärgi piirkond 55

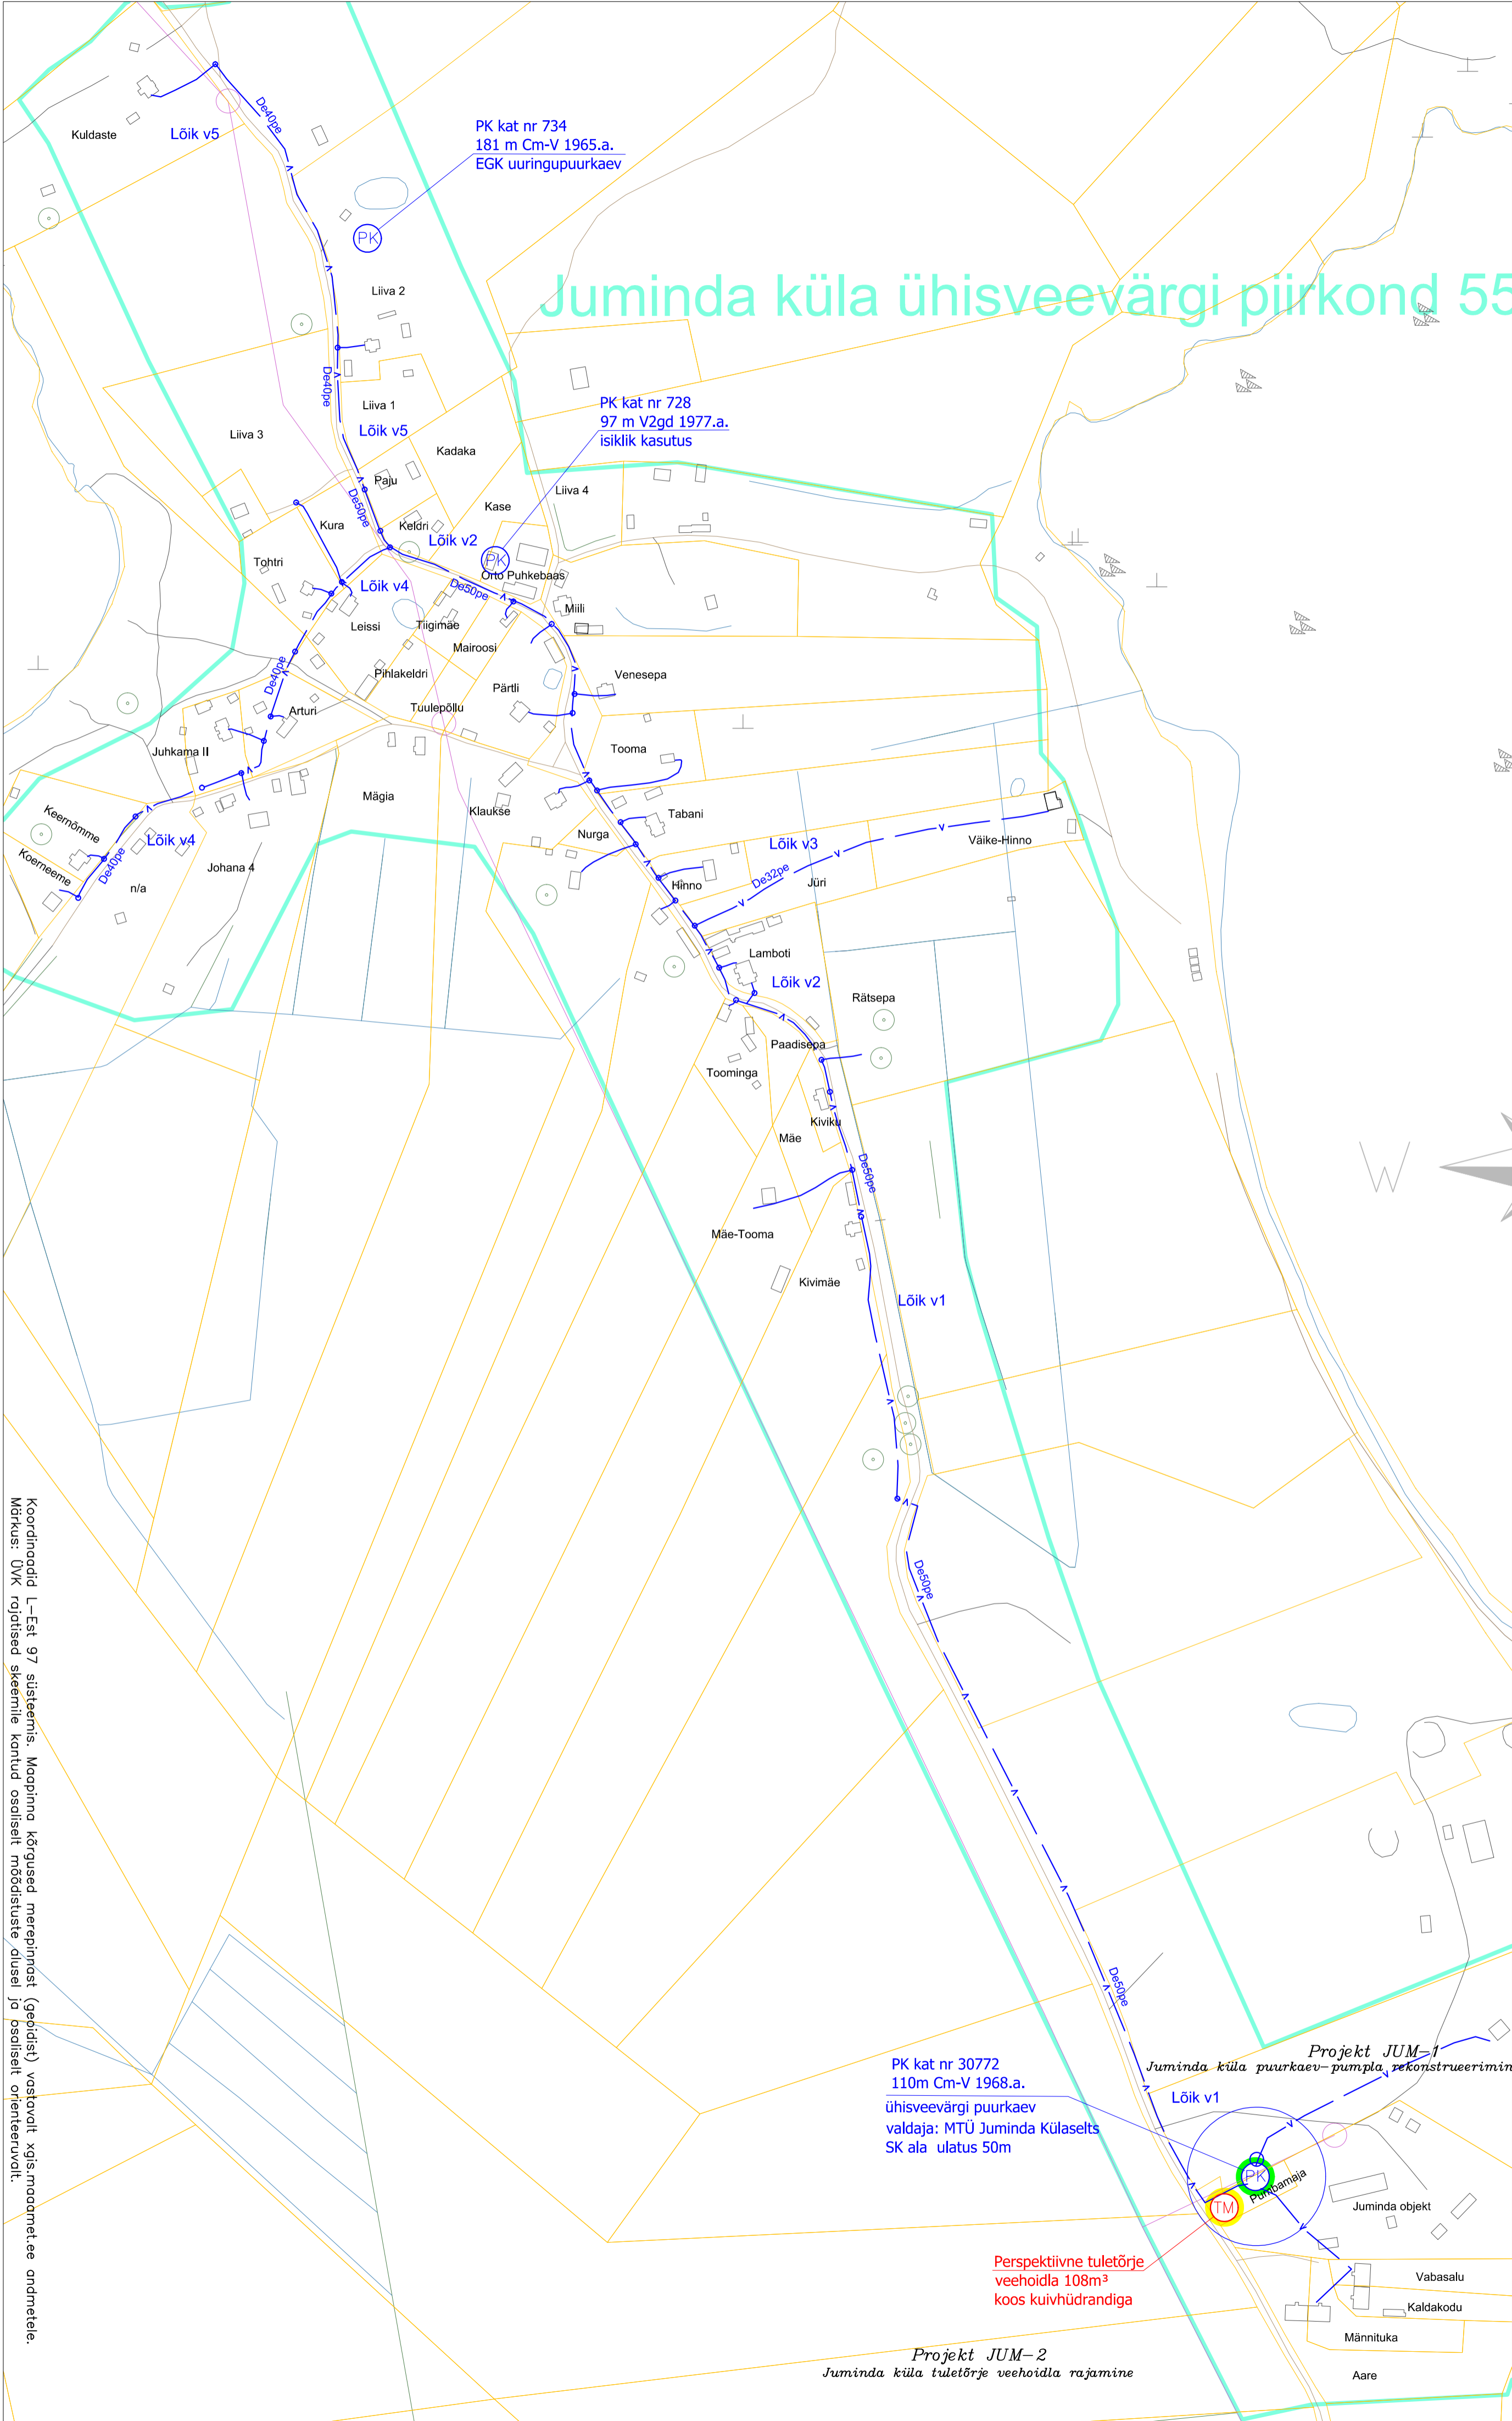

PK kat nr 30772
 110m Cm-V 1968.a.
 ühisveevärgi puurkaev
 valdaja: MTÜ Juminda Külaselts
 SK ala ulatus 50m

Perspektiivne tuletõrje
 veehoidla 108m³
 koos kuivhüdrandiga

Projekt JUM-2
 Juminda küla tuletõrje veehoidla rajamine

Projekt JUM-1
 Juminda küla puurkaev-pumpila rekonstrueerimine

LEGEND

De110	õmnesel veetoruk	De180	õmnesel	P De110	õmnesel	KAF-2	projekt number
De110	rekonstrueeritav	De180	rekonstrueeritav	P De180	rekonstrueeritav	gp	pa/pa/pa, D/K, da
De110	veetoruk	De180	rekonstrueeritav	P De180	rekonstrueeritav	lõp	9
De110	õmnesel	De180	rekonstrueeritav	P De180	rekonstrueeritav	õmnesel	õmnesel
De110	õmnesel	De180	rekonstrueeritav	P De180	rekonstrueeritav	H-57,0	maapinna kõrgus
De110	õmnesel	De180	rekonstrueeritav	P De180	rekonstrueeritav		modulaarse pili

Koordinaadid L-Est 97 süsteemis. Maapinna kõrgused merepinnoist (geoidist) vastavalt xgis-moodumetele andmetele.
 Märkus: ÜVK rajatised skeemile kontud osaliselt mõõdistuste diisel ja psaliselt orienteeruvalt.

INFRAGATE EESTI AS	HARJU MAAKOND, KUUSALU VALD, JUMINDA KÜLA	19.01.2016.0
	Ühisveevärgi ja-kanalizatsiooni skeem M = 1 : 3 000	Koostas: R. Valgiste Kontrollis: T. Ammussoar
	Kuusalu valla ÜVK arendamise kavva	JUMINDA