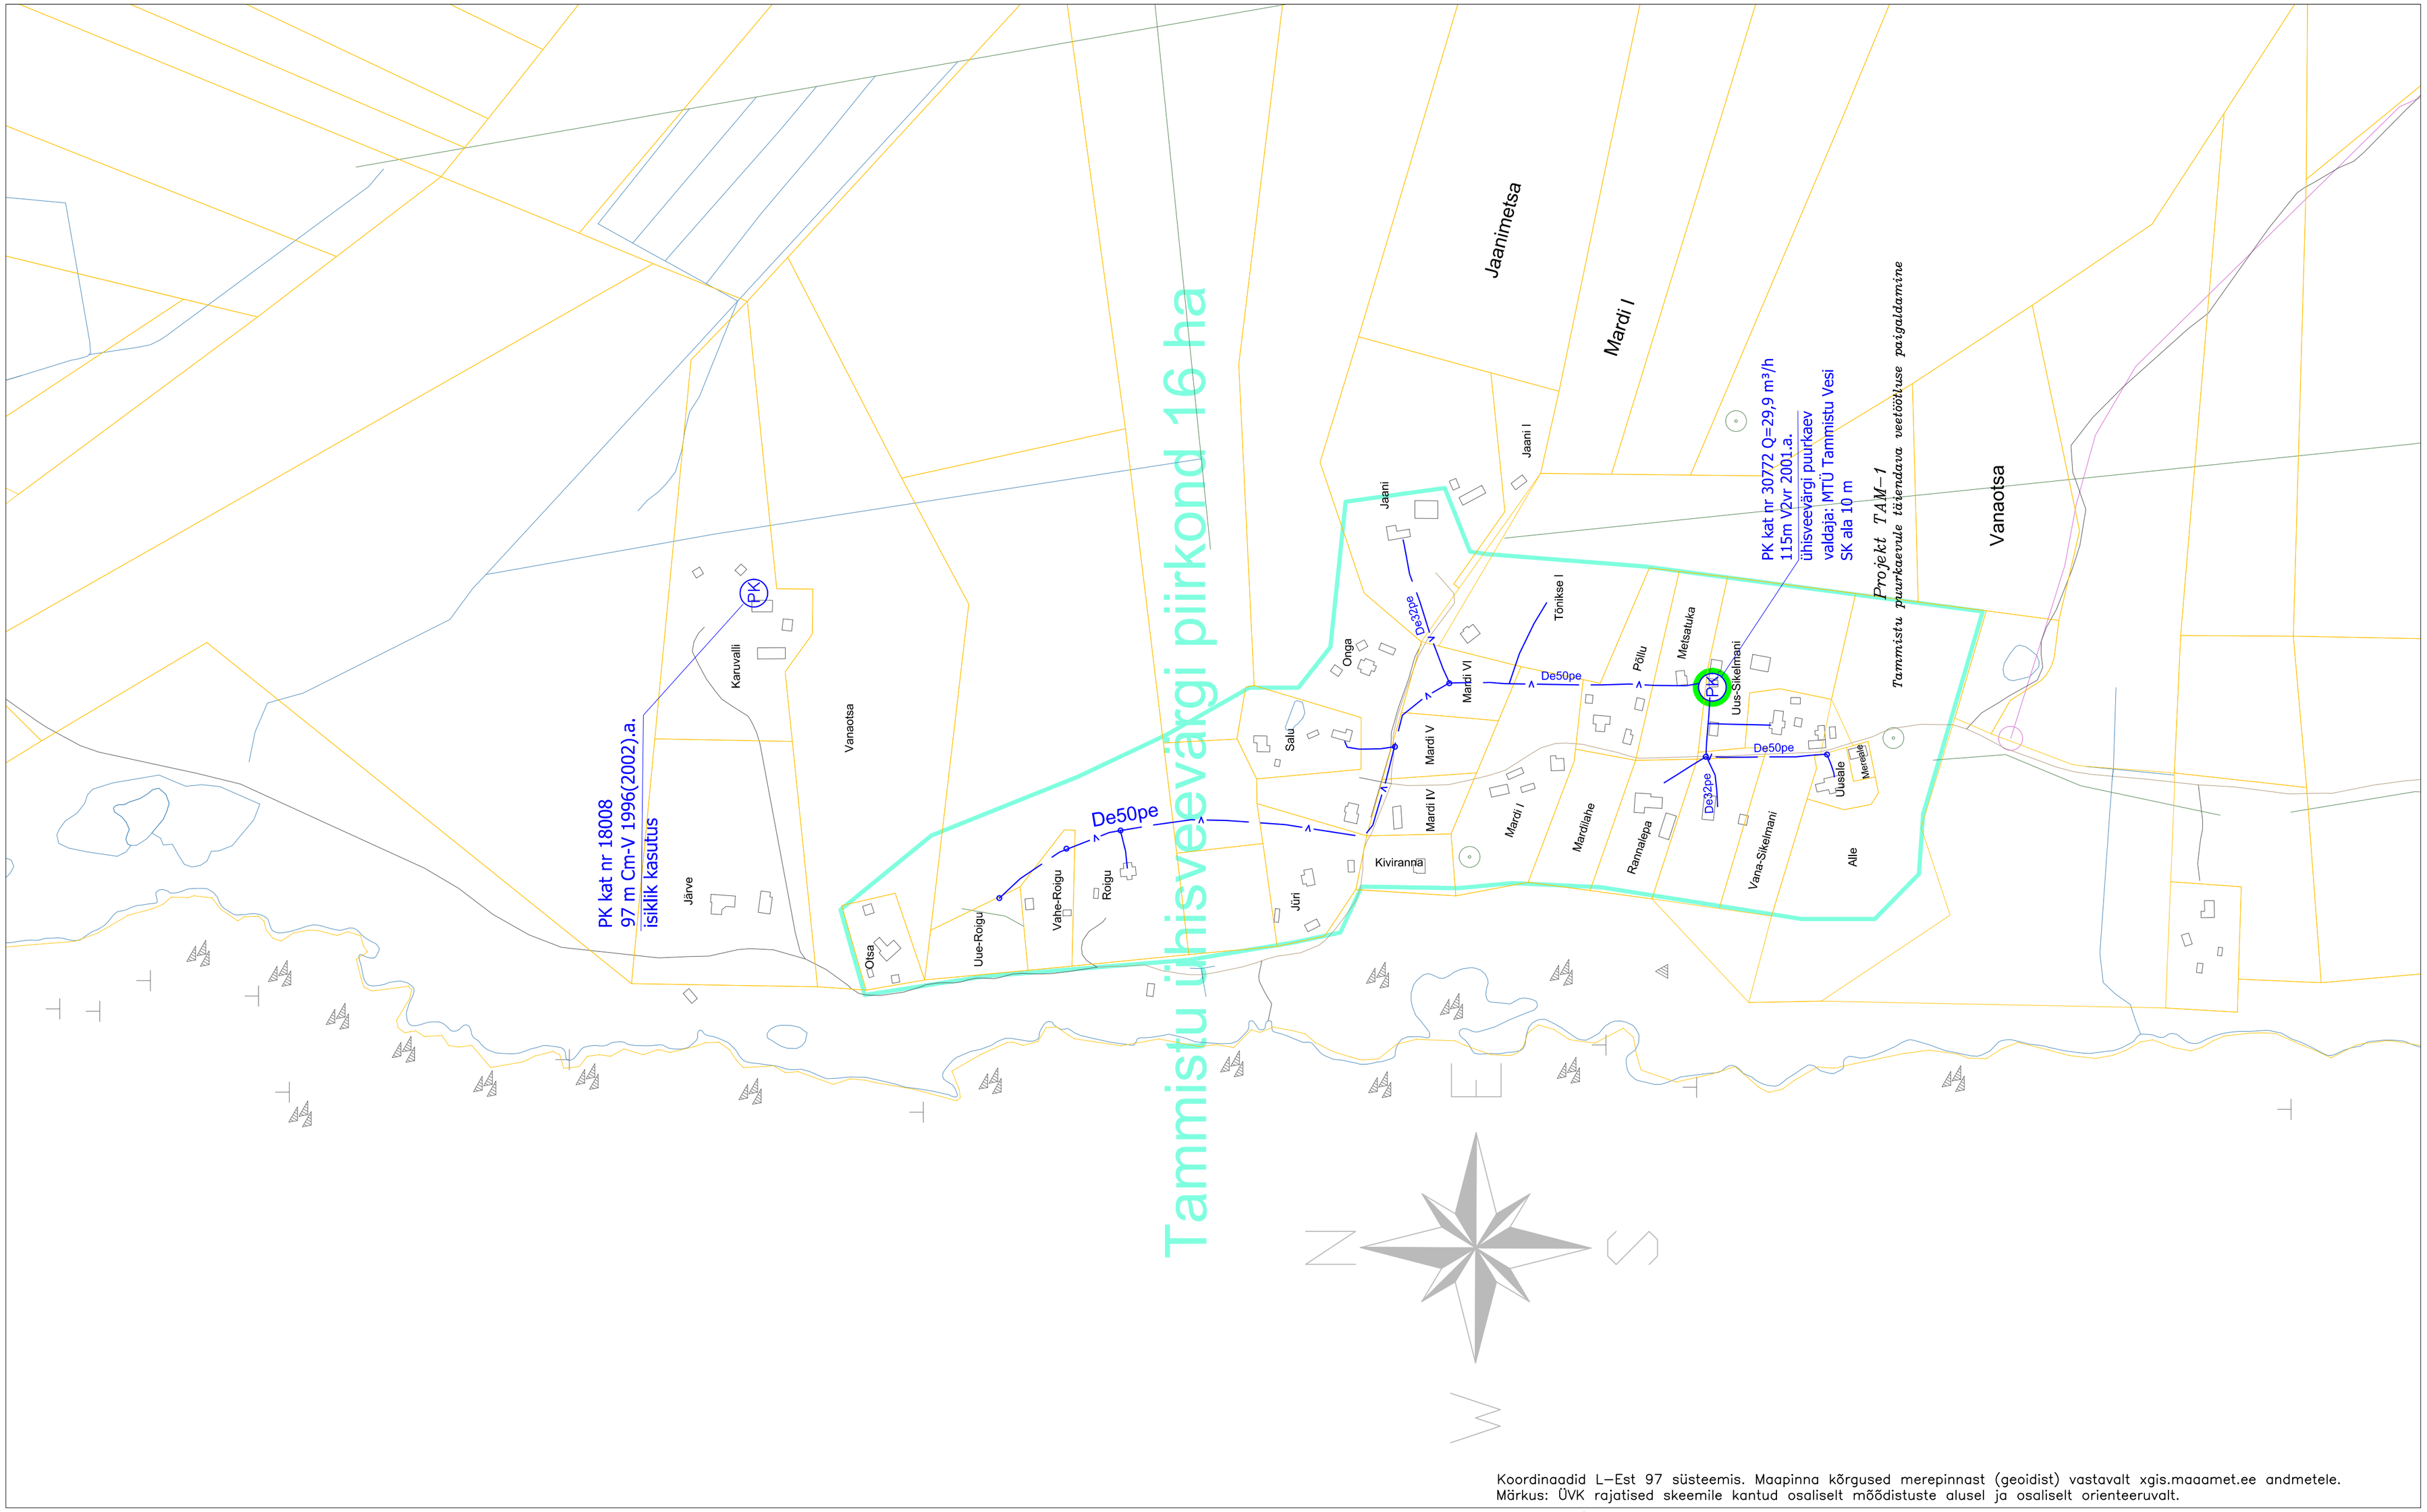

Koordinaadid L–Est 97 süsteemis. Maapinna kõrgused merepinnast (geoidist) vastavalt xgis.maaamet.ee andmetele.
Märkus: ÜVK rajatised skeemile kantud osaliselt mõõdistuste alusel ja osaliselt orienteeruvalt.

LEGEND								
De110	olemasolev veetorustik	PK	rajatav uus puurkaev–pumpla	kraav	sadevee kraav, oja, jõgi	De160	olemasolev kanalisatsiooni torustik	P De110	rajatav uus kanalisats. survetorustik
De110	rekonstrueeritav veetorustik	TH	olemasolev tuletõrjehüdrant		likvideeritav või hüljatav veetorustik	P De160	rekonstrueeritav kanalisatsiooni torustik	ÜP	olemasolev kanalisatsiooni ülepumpla
De110	rajatav uus veetorustik	TH	paigaldatav uus tulerõrjehüdrant	TV	olemasolev tuletõrje veevõtukoht (tiik, jõgi vms)	P De160	rajatav uus kanalisatsiooni torustik	ÜP	rekonstrueeritav kanalisatsiooni ülepumpla
PK	olemasolev puurkaev–pumpla	TM	olemasolev tuletõjeveemahuti	P De110	rajatav uus tuletõrjevee torustik	De110	olemasolev kanalisats. survetorustik	ÜP	rajatav uus kanalisatsiooni ülepumpla
PK	rekonstrueeritav puurkaev–pumpla	TM	perspektiivne tuletõrjeveemahuti			P De110	rekonstrueeritav kanalisats. survetorustik		likvideeritav kanal.torustik

kraav	sadevee kraav, oja, jõgi	KAH–2	projekti number
De300	olemasolev sadevee torustik		DP ja/või persp.ÜVK ala
P De300	rekonstrueeritav sadevee torustik	Jõe 9	kinnistu nimi, aadress
P De300	rajatav uus sadevee torustik		reoveekogumisala piir
H=57,0	maapinna kõrgus		maaüksuse piir

INFRAGATE EESTI AS

HARJU MAAKOND, KUUSALU VALD, TAMMISTU KÜLA

19.01.2016.a

TAMMISTU

Ühisveevärgi ja–kanalisatsiooni skeem
M = 1 : 3 000

Koostas: R.Valgiste

Kuusalu valla
ÜVK arendamise kava

Kontrollis: T.Ammussaar