
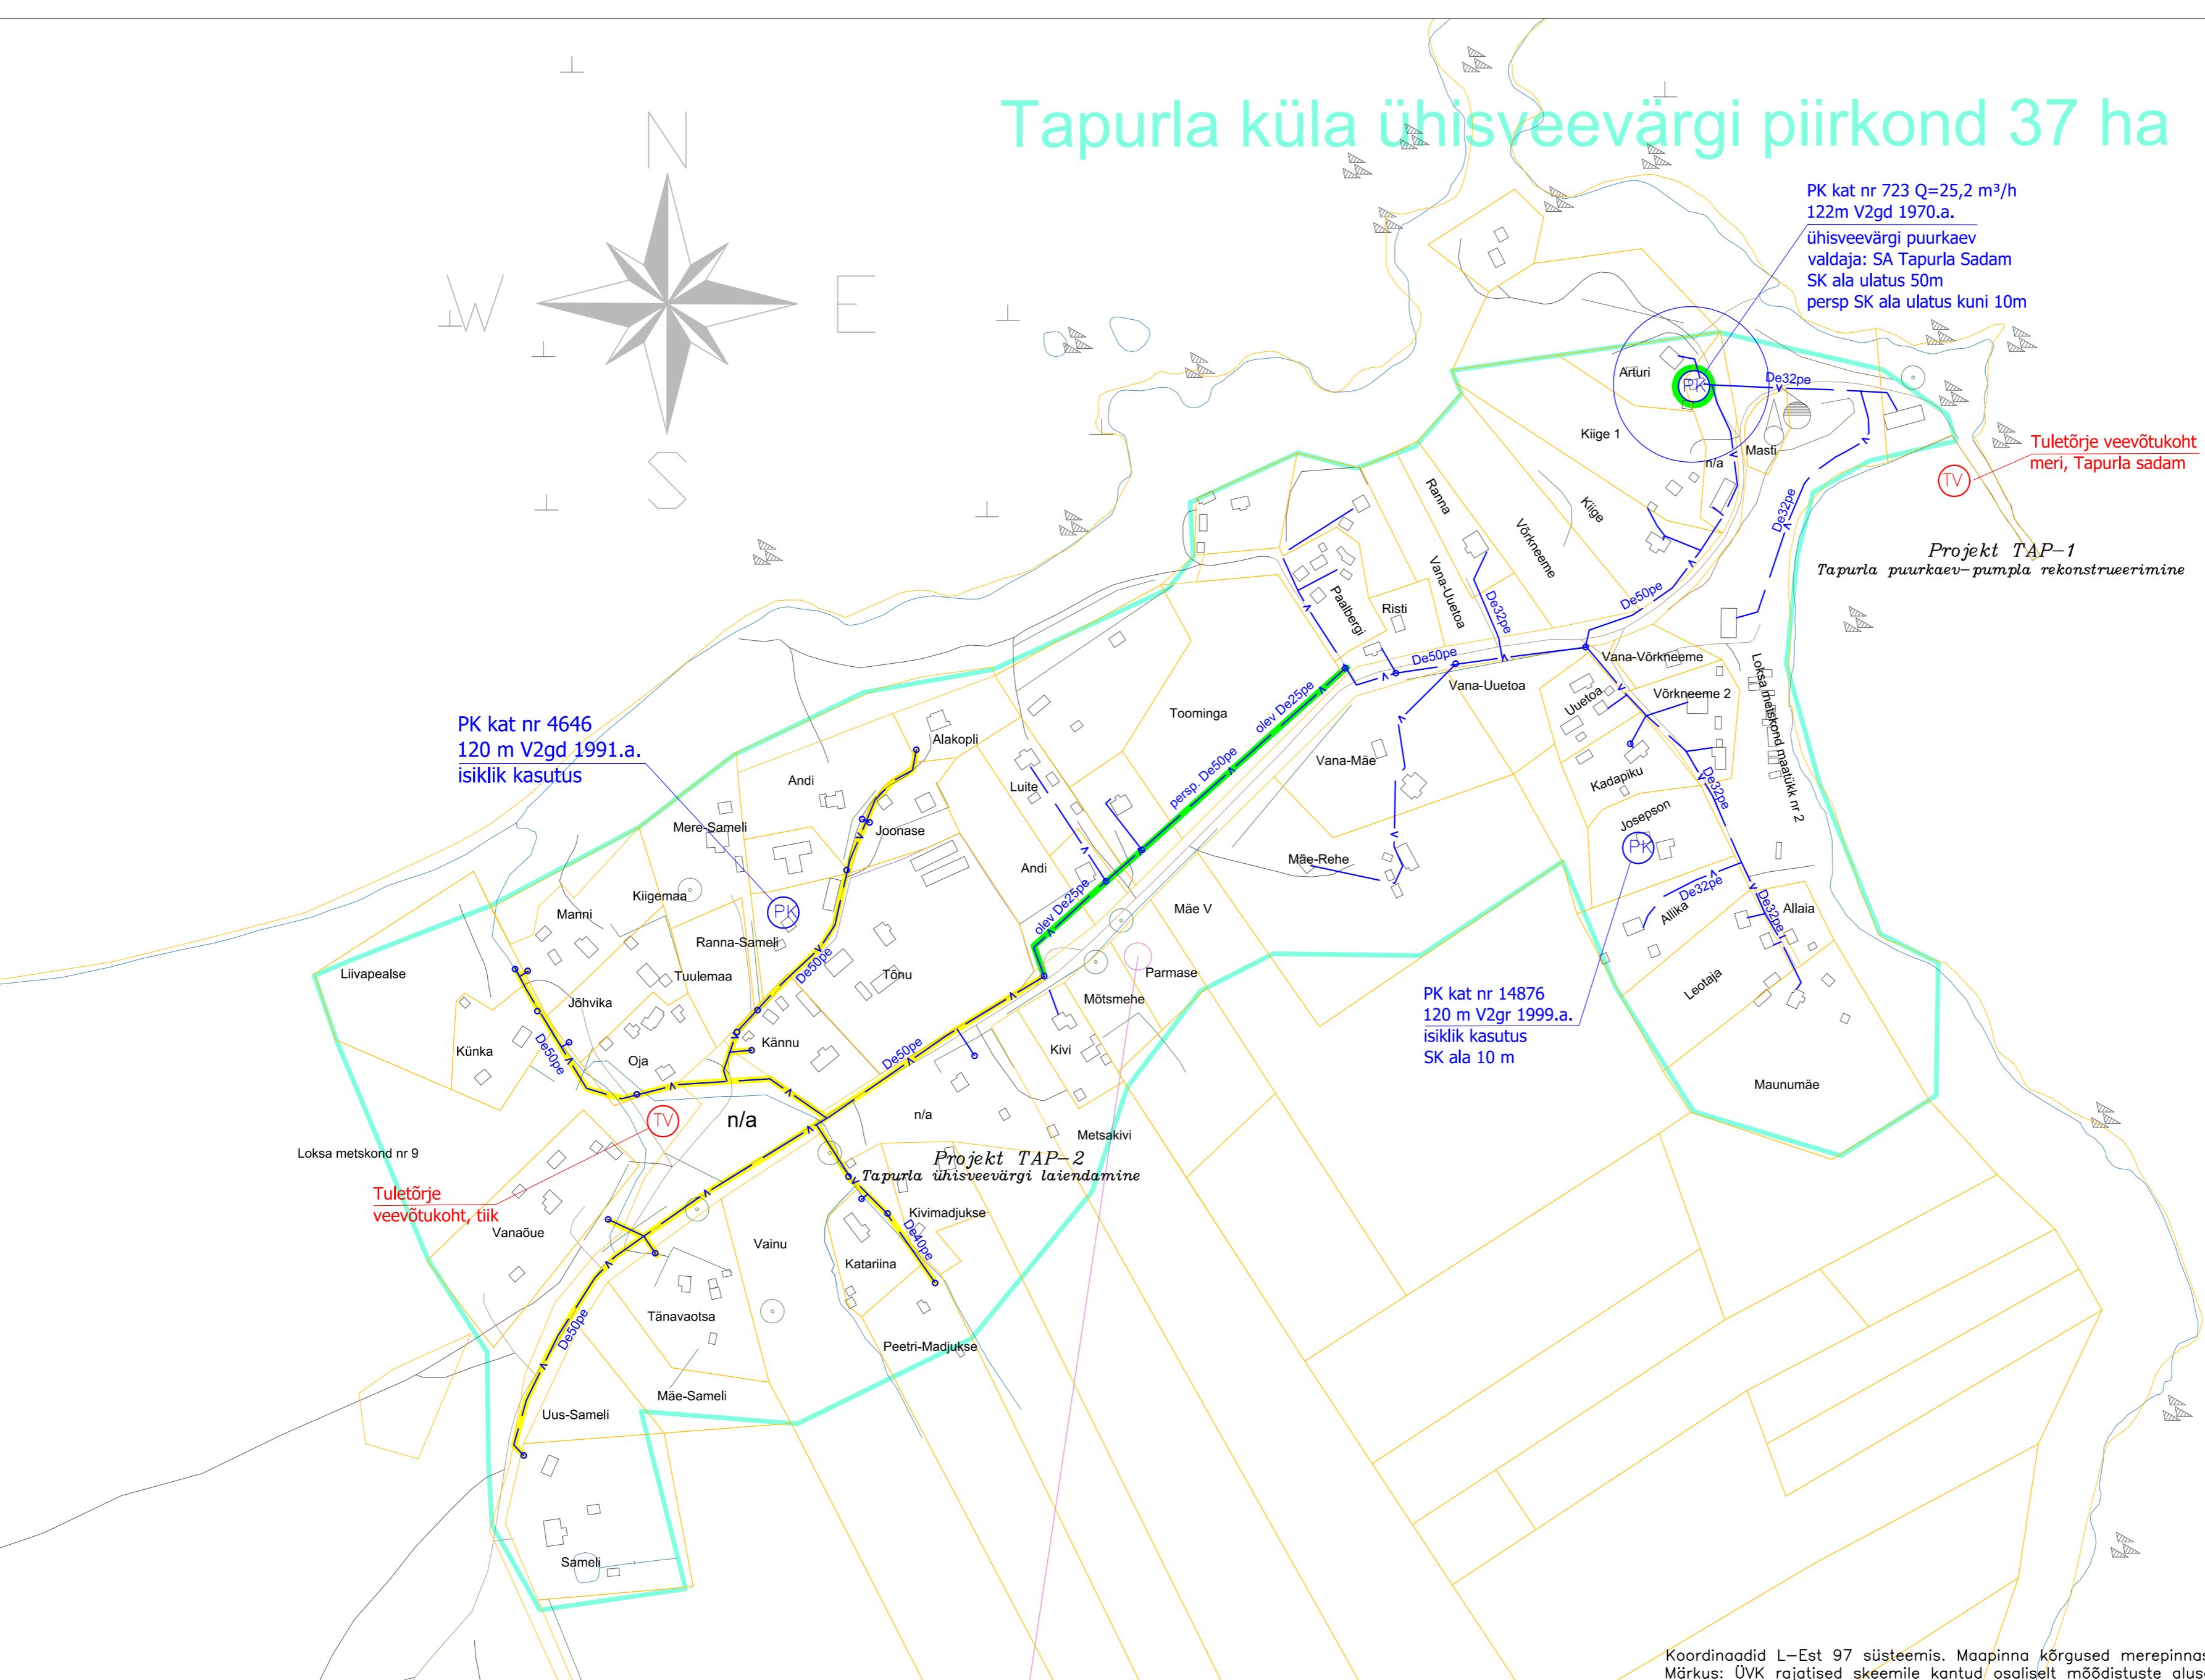


Tapurla küla ühisveevärgi piirkond 37 ha

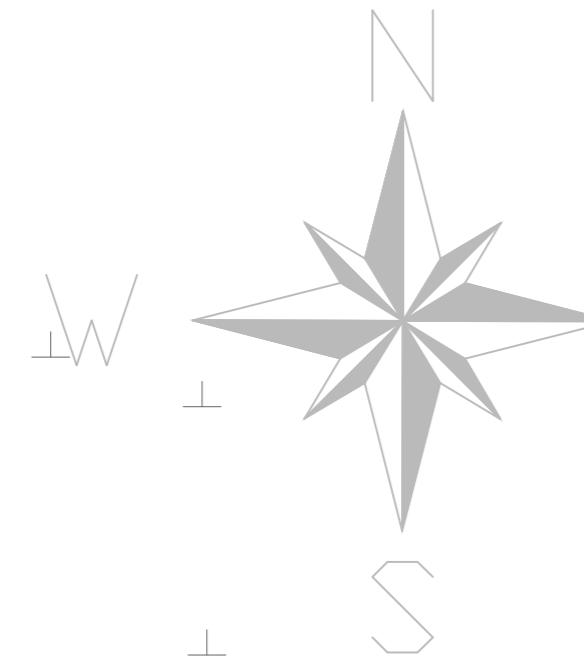

LEGEND

De110 olemasolev veevõrtistik		PK rajatav uus puurkaev-pumpla	kraay sadevee kraav, oja, jõgi	De160 olemasolev kanalisatsiooni torustik	P De110 rajatav uus kanalisatsiooni surverustik	kraay sadevee kraav, oja, jõgi	KAH-2 projekti number
De110 rekonstrueeritav veevõrtistik	(TH)	olemasolev tuletörjehüdrant	✓ ikkideeritav või hüljatav veevõrtistik	P De160 rekonstrueeritav kanalisatsiooni ülepumpla	P De300 olemasolev sadevee torustik	DP ja/või persp.ÜVK ala	
De110 rajatav uus veevõrtistik	(TH)	paigaldatav uus tuletörjehüdrant	olemasolev tuletörje veevõtukoht (tlik, jõgi vms)	P De160 rajatav uus kanalisatsiooni torustik	P De300 rekonstrueeritav kanalisatsiooni ülepumpla	Jõe 9 kinnistu nimi, address	
PK olemasolev puurkaev-pumpla	(TM)	olemasolev tuletörjevereemuhuti	P De110 rajatav uus kanalisats. surverustik	De110 olemasolev kanalisatsiooni torustik	P De300 rajatav uus sadevee torustik	reoveekogumisala piir	
PK rekonstrueeritav puurkaev-pumpla	(TM)	perspektiivne tuletörjevereemuhuti	P De110 rekonstrueeritav kanalisats. surverustik	P De110 ikkideeritav kanal.torustik	H=57,0 maapinna kõrgus	maaüksuse piir	

INFRAGATE EESTI AS

HARJU MAAKOND, KUUSALU VALD,
TAPURLA KÜLA

Ühisveevärgi ja-kanalisatsiooni skeem
M = 1 : 3 000

Koostas: R.Valgiste

19.01.2016.a

TAPURLA

Kontrollis: T.Ammussaar

Kuusalu valla ÜVK arendamise kava