


Vahastu ühisveevärgi piirkond 43 ha

Vahastu küla reoveekogumisala

43 ha, 570 IE, 13 IE/ha

Projekt VAH-1
Vahastu ÜVK rajamine

Perspektiivne puurkaev ja
2-astmeline pumpla
mahuti suurus 110m³
persp. SK ala ulatus 50m

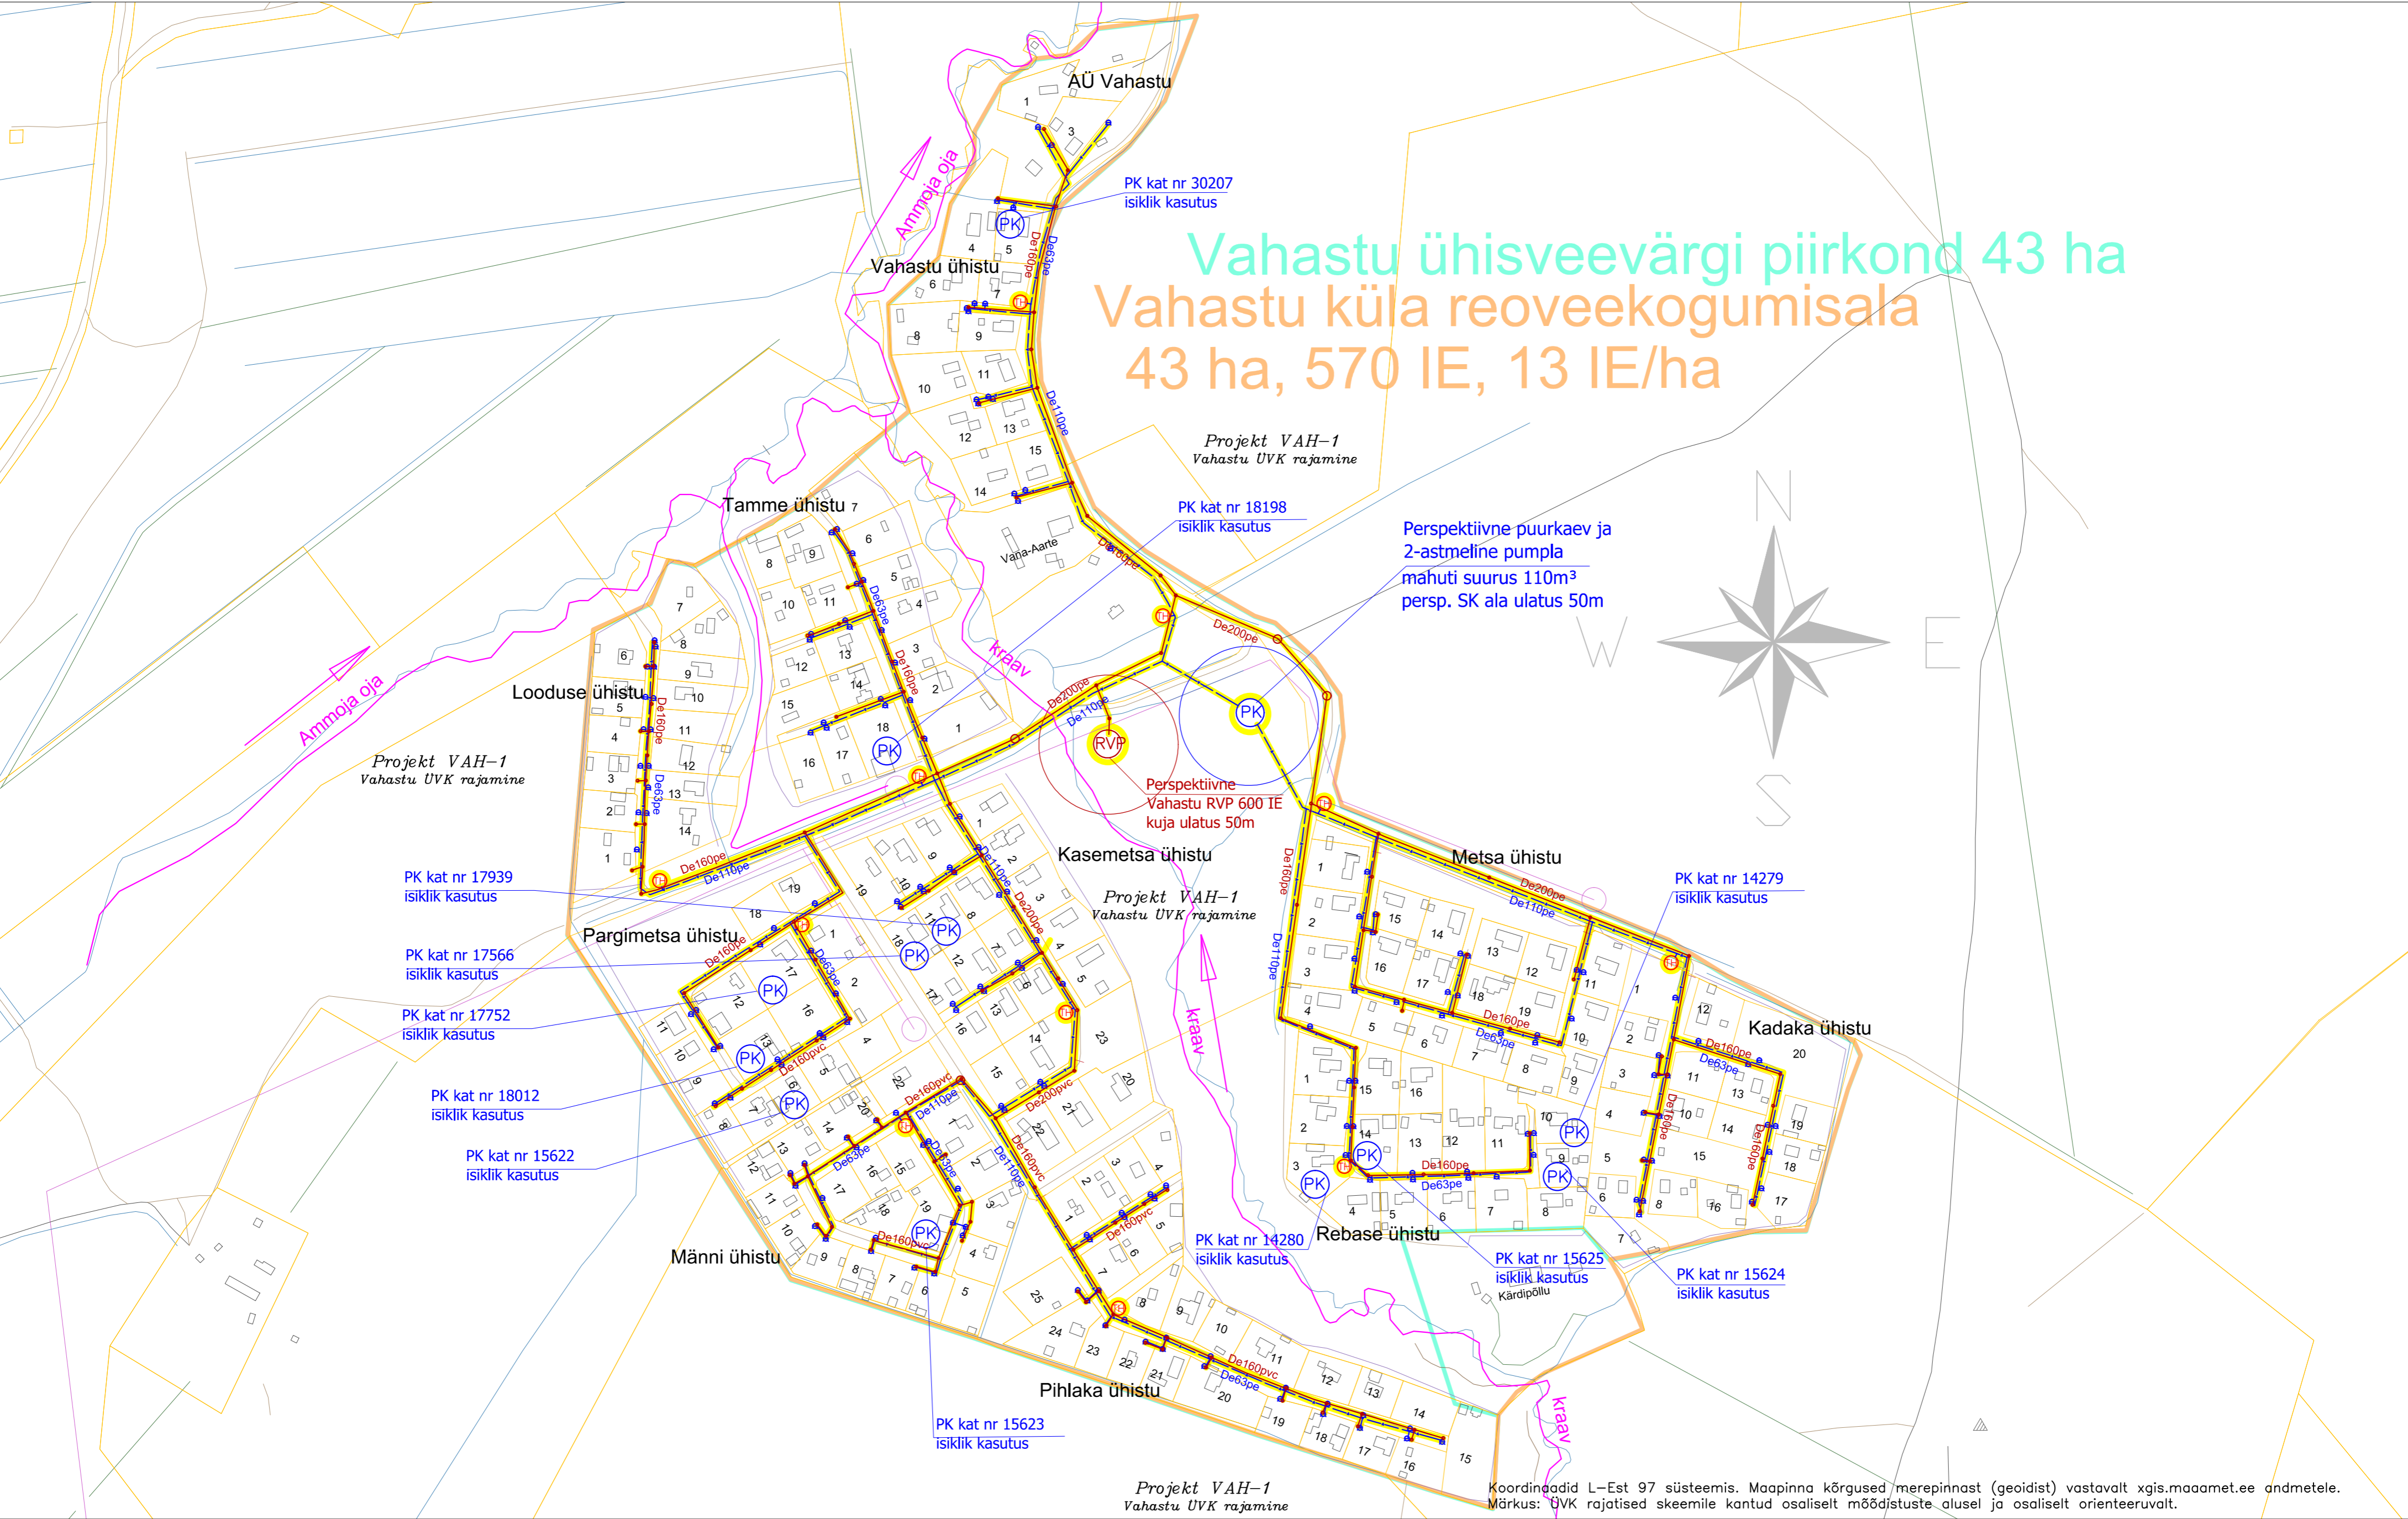

Projekt VAH-1
Vahastu ÜVK rajamine

Koordinaadid L-Est 97 süsteemis. Maapinna kõrgused merepinnast (geoidist) vastavalt xgis.maaamet.ee andmetele.
Märkus: ÜVK rajatise skeemile kantud osalist mõõdistuste alusel ja osaliselt orienteeruvalt.

LEGEND

De110 olemasolev veetorstik	PK rajatav uus puurkaev-pumpla	kraav sadevee kraav, oja, jõgi	De160 olemasolev kanalisatsiooni torustik	P De110 rajatav uus kanalisats. survetorstik	kraav sadevee kraav, oja, jõgi	KAH-2 projekti number
De110 rekonstrueeritav veetorstik	TH olemasolev tuletrühüdrant	--- likvideeritav või hüljatav veetorstik	P De160 rekonstrueeritav kanalisatsiooni torustik	OP olemasolev kanalisatsiooni ülepumpla	De300 olemasolev sadevee torustik	--- DP ja/või persp.ÜVK ala
De110 rajatav uus veetorstik	TH paigaldatav uus tuletrühüdrant	TV olemasolev tuletrühje veevõtukoht (tiik, jõgi vms)	P De160 rajatav uus kanalisatsiooni torustik	OT rekonstrueeritav kanalisatsiooni ülepumpla	P De300 rekonstrueeritav sadevee torustik	Jõe 9 kinnistu nimi, aadress
PK olemasolev puurkaev-pumpla	TM olemasolev tuletrühjeemahuti	P De110 rajatav uus tuletrühjevee torustik	De110 olemasolev kanalisats. survetorstik	OT rajatav uus kanalisatsiooni ülepumpla	P De300 rajatav uus sadevee torustik	--- reoveekogumisala piir
PK rekonstrueeritav puurkaev-pumpla	TM perspektiivne tuletrühjeemahuti		P De110 rekonstrueeritav kanalisats. survetorstik	--- likvideeritav kanal.torustik	H=57,0 maapinna kõrgus	--- maotikuse piir

INFRAGATE EESTI AS

HARJU MAAKOND, KUUSALU VALD,
VAHASTU KÜLA

Ühisveevärgi ja-kanalisatsiooni skeem
M = 1 : 3 000

Kuusalu valla
ÜVK arendamise kava

19.01.2016.a

VAHASTU

Koostas: R.Valgiste

Kontrollis: T.Ammusaar