


Valkla küla reoveekogumisala 12 ha, 150 IE, 13 IE/ha Valkla vana küla ühisveevärgi piirkond 12 ha

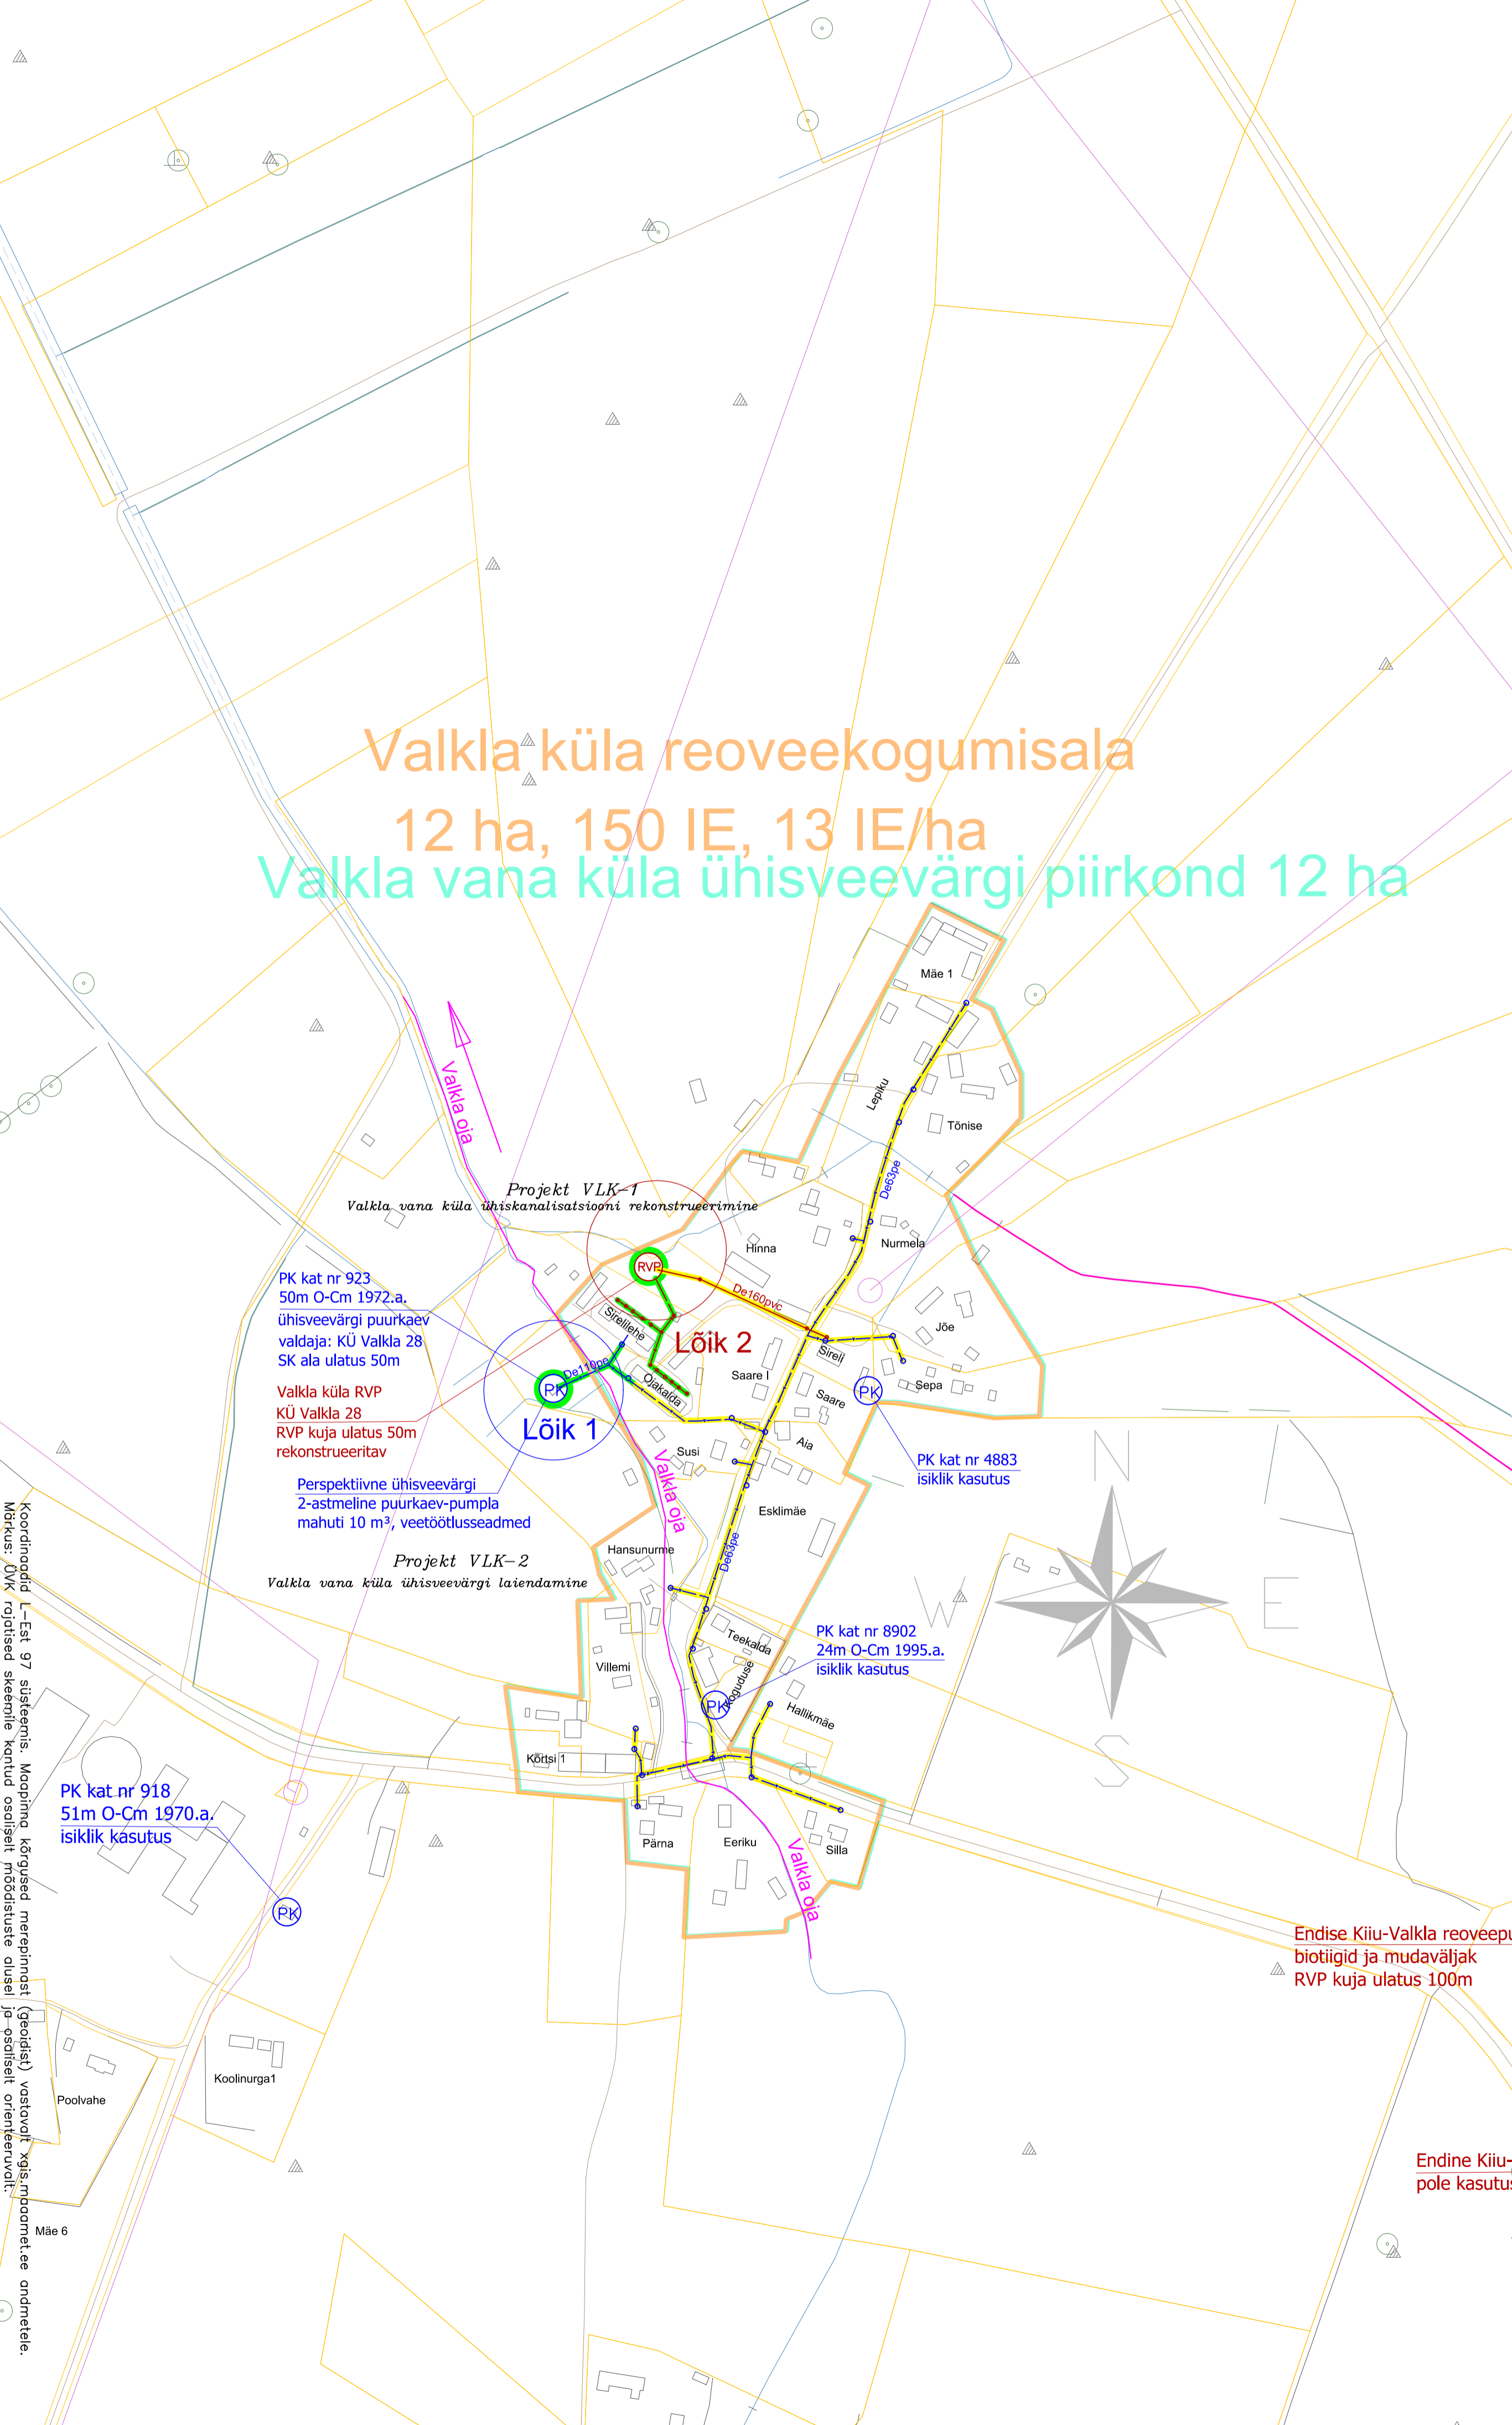

Symbol	Legend
De110	rekonstrueeritud reoveevõrk
De110	rekonstrueeritud reoveevõrk
Symbol	Legend
Kraav	sõdemise kraav, olü. jägi
De110	rekonstrueeritud reoveevõrk
De110	rekonstrueeritud reoveevõrk
De110	rekonstrueeritud reoveevõrk
De110	rekonstrueeritud reoveevõrk

Symbol	Legend
De160	rekonstrueeritud reoveevõrk
De160	rekonstrueeritud reoveevõrk
De160	rekonstrueeritud reoveevõrk
De160	rekonstrueeritud reoveevõrk

Symbol	Legend
De110	rekonstrueeritud reoveevõrk
De110	rekonstrueeritud reoveevõrk
De110	rekonstrueeritud reoveevõrk
De110	rekonstrueeritud reoveevõrk

Symbol	Legend
Kraav	sõdemise kraav, olü. jägi
De300	rekonstrueeritud reoveevõrk
De300	rekonstrueeritud reoveevõrk

Symbol	Legend
KAH-2	projekti number
H=57,0	maapinna kõrgus

Koordinaadid L-Est 97 süsteemis. Maapinna kõrgused merepinna suhtes (geoidist) vastavalt xgsm,mpoamnet.ee andmetele.
Märkus: DVK rajatised skeemile kantud osaliselt mõõdisüsteemi alusel ja osaliselt orienteeruvalt.

INFRACTATE ESTI AS

HARJU MAAKOND, KUUSALU VALD, VALKLA VANA KÜLA PIIRKOND

19.01.2016.a

VALKLA-1

Ühisveevärgi ja kanalisatsiooni skeem

M = 1 : 3 000

Kuusalu valla üvk arendamise kava

koostas: R.Võlgiste

kontrollis: T.Ammussaar

Endise Kiiu-Valkla reoveepu biotiigid ja mudaväljak RVP kuja ulatus 100m

Endine Kiiu- pole kasutus