Viinistu küla ühisveevärgipiirkond 59 ha
Viinistu ühiskanalisatsiooni arendamise piirkond

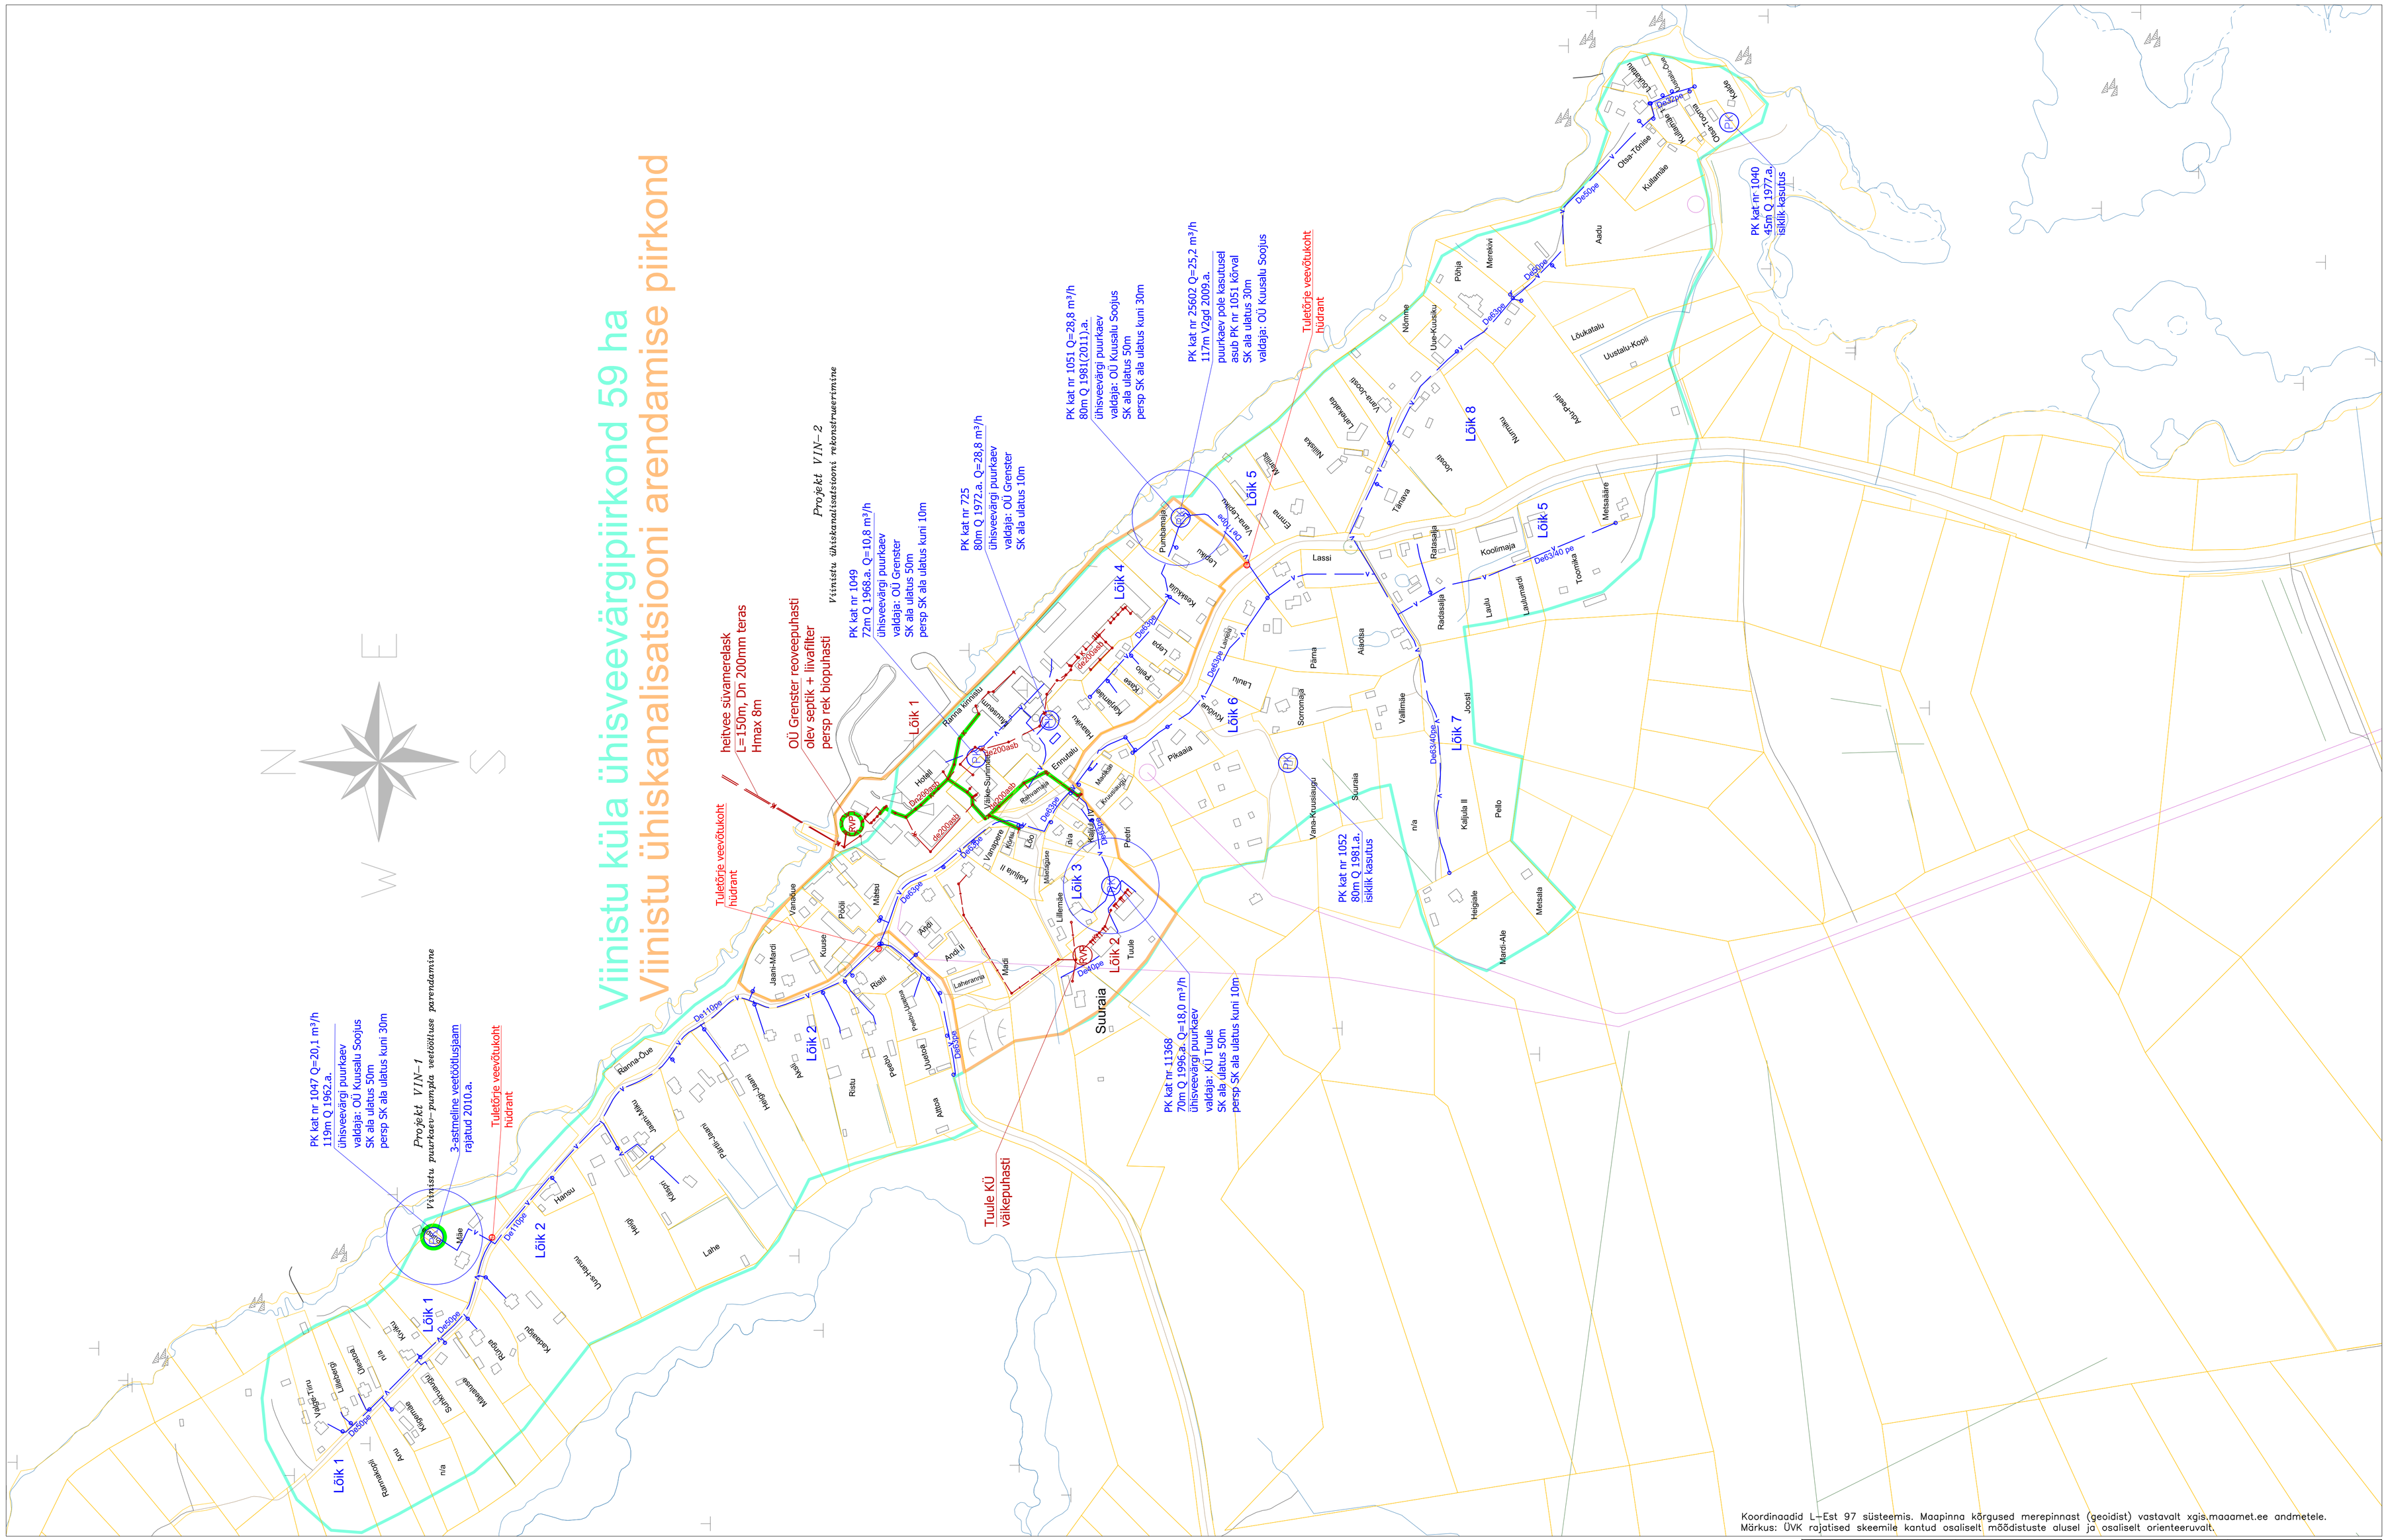
Projekt VIN-1
Viinistu puurkaev-pumpla veetöötluse parendamine
Projekt VIN-2
Viinistu ühiskanalisatsiooni rekonstrueerimine
PK kat nr 1047 Q=20,1 m³/h
119m Q 1962.a.
ühisveevärgi puurkaev
valdaja: OÜ Kuusalu Soojus
SK ala ulatus 50m
persp SK ala ulatus kuni 30m
3-astmeline veetöötlusjaam
rajatud 2010.a.
Tuletõrje veevõtukoht
hüdrant
heltvee süvamerelask
L=150m, Dn 200mm teras
Hmax 8m
OÜ Grenster reoveepuhasti
olev septik + liivafilter
persp rek biopuhasti
PK kat nr 1049
72m Q 1968.a. Q=10,8 m³/h
ühisveevärgi puurkaev
valdaja: OÜ Grenster
SK ala ulatus 50m
persp SK ala ulatus kuni 10m
PK kat nr 725
80m Q 1972.a. Q=28,8 m³/h
ühisveevärgi puurkaev
valdaja: OÜ Grenster
SK ala ulatus 10m
PK kat nr 1051 Q=28,8 m³/h
80m Q 1981(2011).a.
ühisveevärgi puurkaev
valdaja: OÜ Kuusalu Soojus
SK ala ulatus 30m
persp SK ala ulatus kuni 30m
PK kat nr 25602 Q=25,2 m³/h
117m V2gd 2009.a.
puurkaev pole kasutusel
asub PK nr 1051 kõrval
SK ala ulatus 30m
valdaja: OÜ Kuusalu Soojus
Tuletõrje veevõtukoht
hüdrant
PK kat nr 1052
80m Q 1981.a.
iseklik kasutus
PK kat nr 1040
45m Q 1977.a.
iseklik kasutus
PK kat nr 11368
70m Q 1996.a. Q=18,0 m³/h
ühisveevärgi puurkaev
valdaja: KÜ Tuule
SK ala ulatus 50m
persp SK ala ulatus kuni 10m
Tuule KÜ
väikepuhasti
Lõik 1
Lõik 2
Lõik 3
Lõik 4
Lõik 5
Lõik 6
Lõik 7
Lõik 8
Suuraja
Lõe
Rama-Oue
Rama kõnnitee
Emmutalu
Rõhvemäe
