Virve küla ühisveevärgi piirkond 101 ha

Projekt VIR–1
Virve küla puurkaevude veetöötluse paigaldamine

Projekt VIR–2
Virve küla veevõrgu laiendaminee

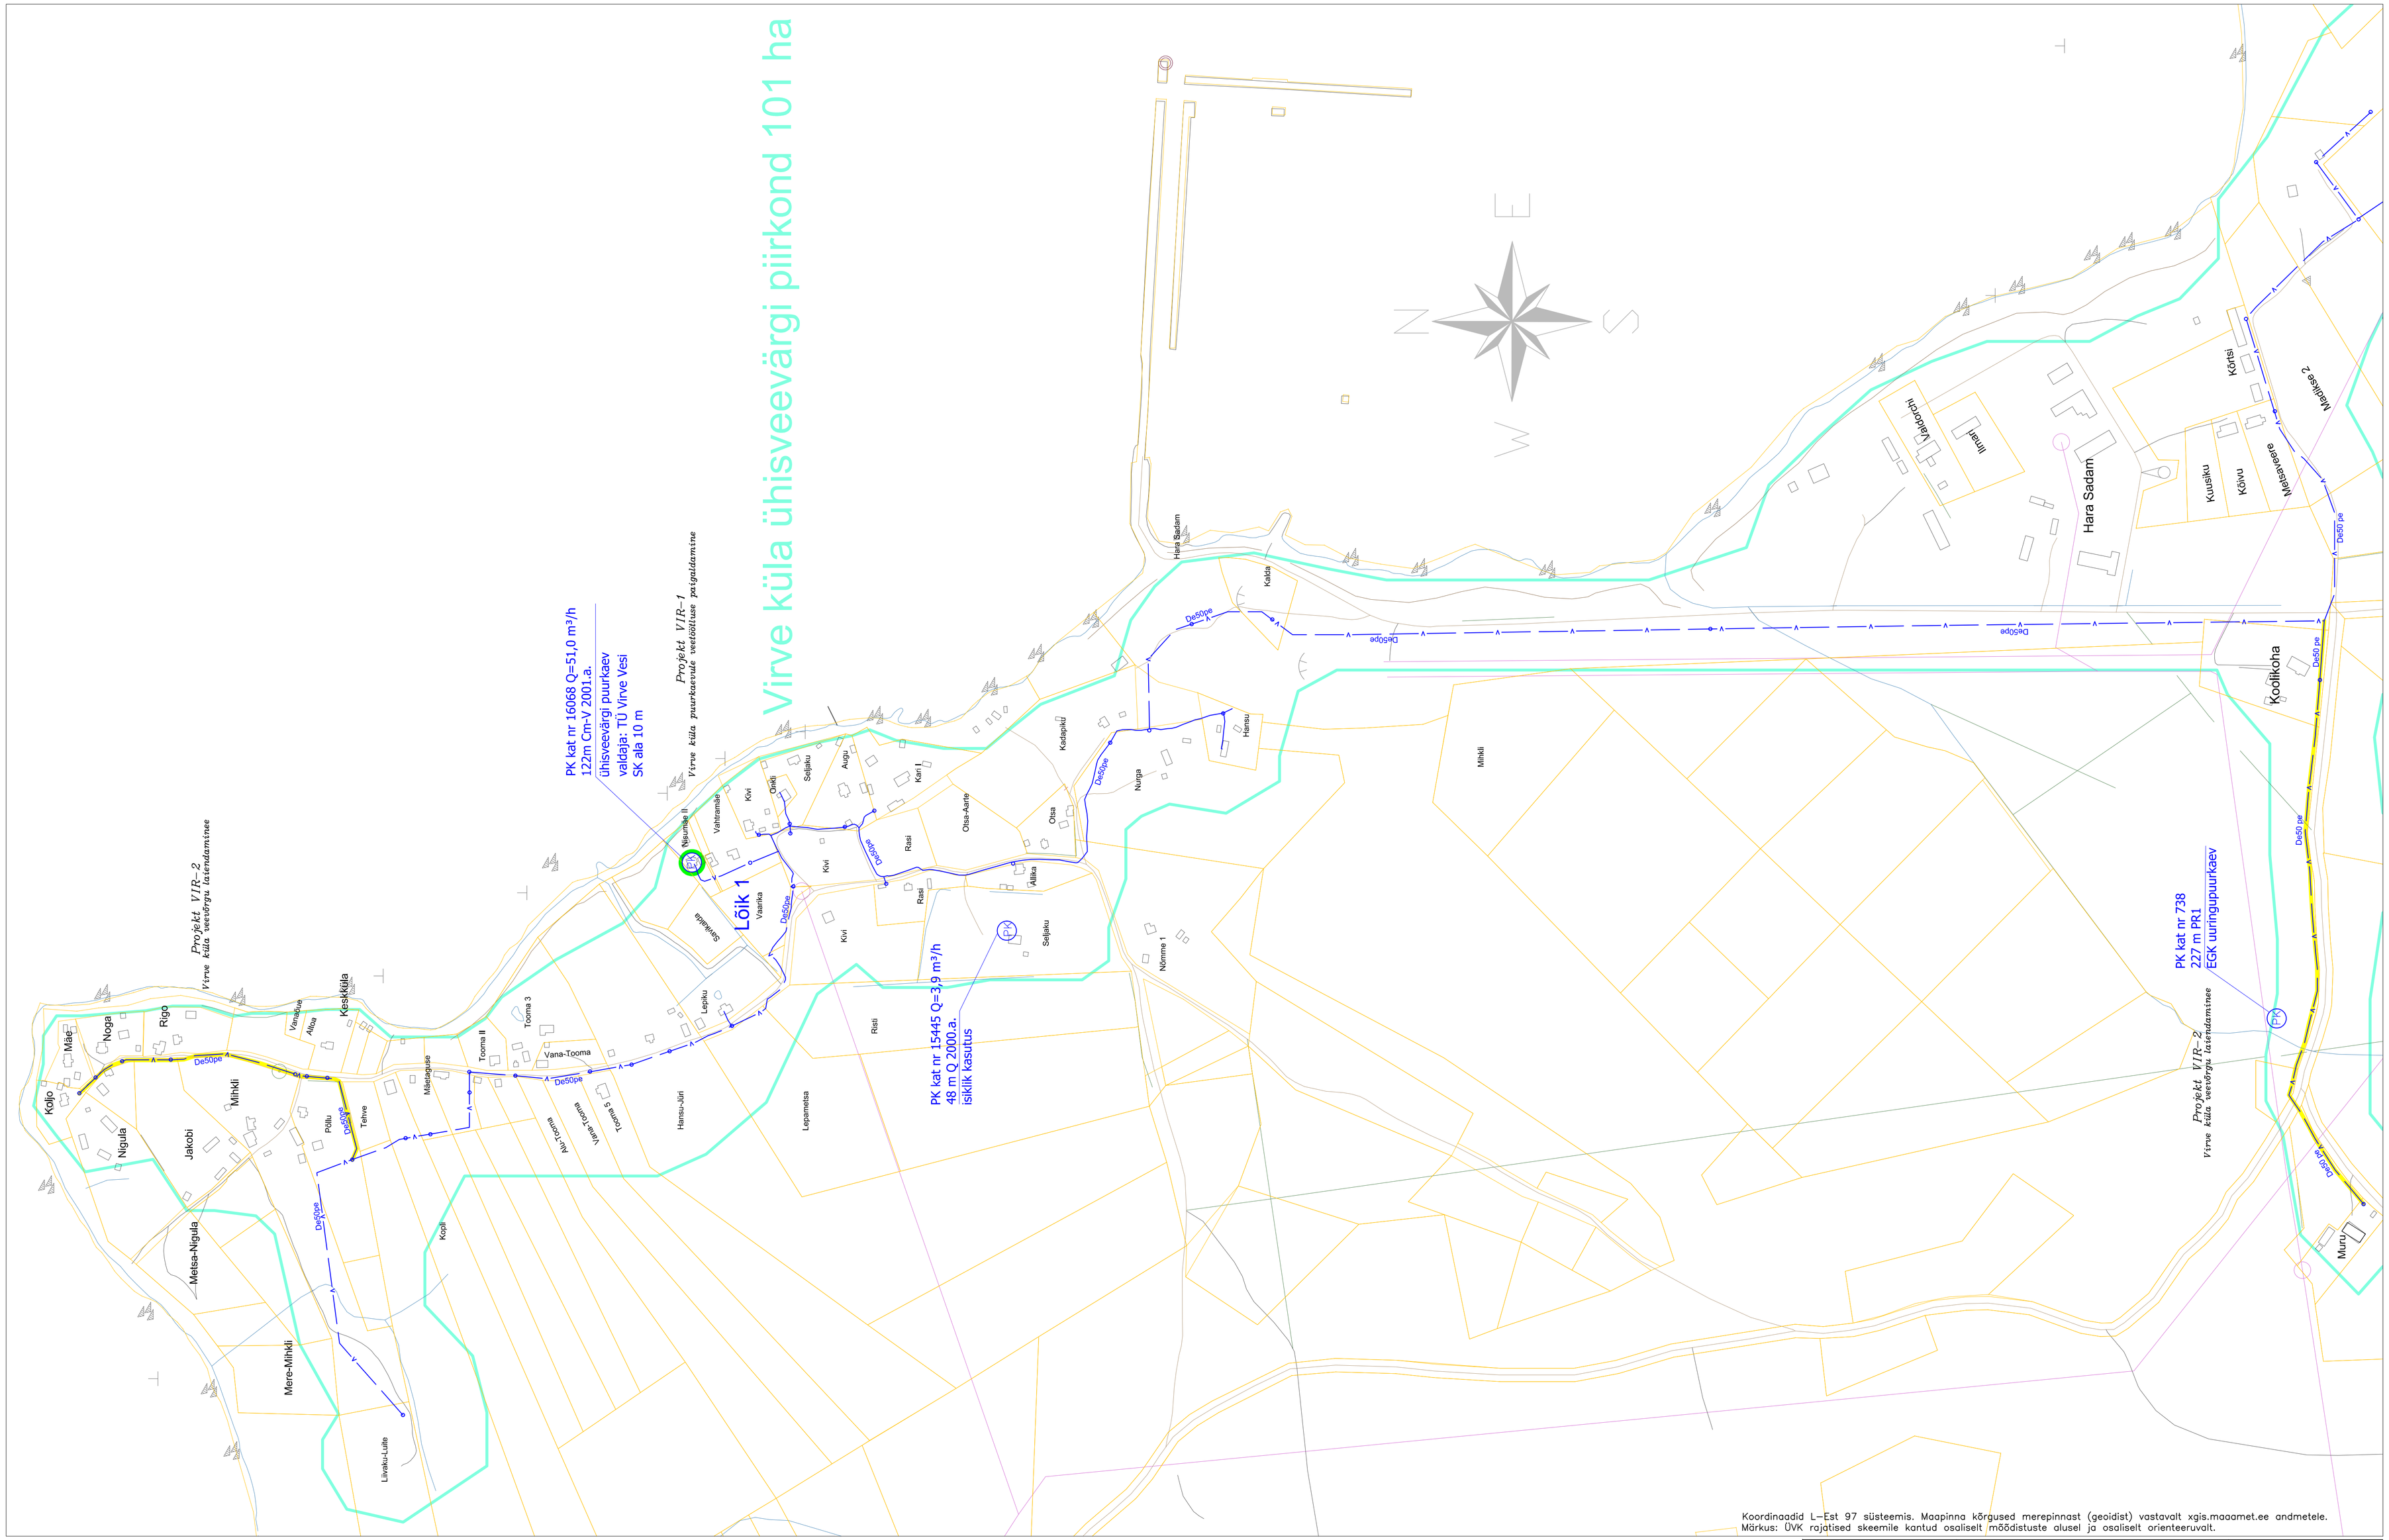
PK kat nr 16068 Q=51,0 m³/h
122m Cm-V 2001.a.
ühisveevärgi puurkaev
valdaja: TÜ Virve Vesi
SK ala 10 m
Löik 1
PK kat nr 15445 Q=3,9 m³/h
48 m Q 2000.a.
isiklik kasutus
PK kat nr 738
227 m PR1
EGK uuringupuurkaev
Koolikoha
Hara Sadam
Kõrtsi
Kõivu
Kuusiku
Metsakeeve
Madliese 2
Ujuvtrüh
Iitmari
Kaldla
Hansu
Nurga
Mihkli
Nõmme 1
Risti
Lepametsa
Hansu-Jüri
Lepiku
Vana-Tooma
Tooma 3
Tooma II
Tooma 5
Vana Tooma
Alt Tooma
Mäetaguse
Põllu
Telve
Kopli
Mere-Mihkli
Liivaku-Luite
Koljo
Mäe
Noga
Rigo
Nigula
Jakobi
Mihkli
Matsa-Nigula
Keskküla
Vanaküla
Alika
Nõmme II
Vahtramäe
Kivi
Onkli
Seljaku
Augu
Kari I
Kadapiku
Otsa-Aarte
Otsa
Rasi
Äliku
Vaarika
Sõnamäe
De50pe
De50pe
De50p