


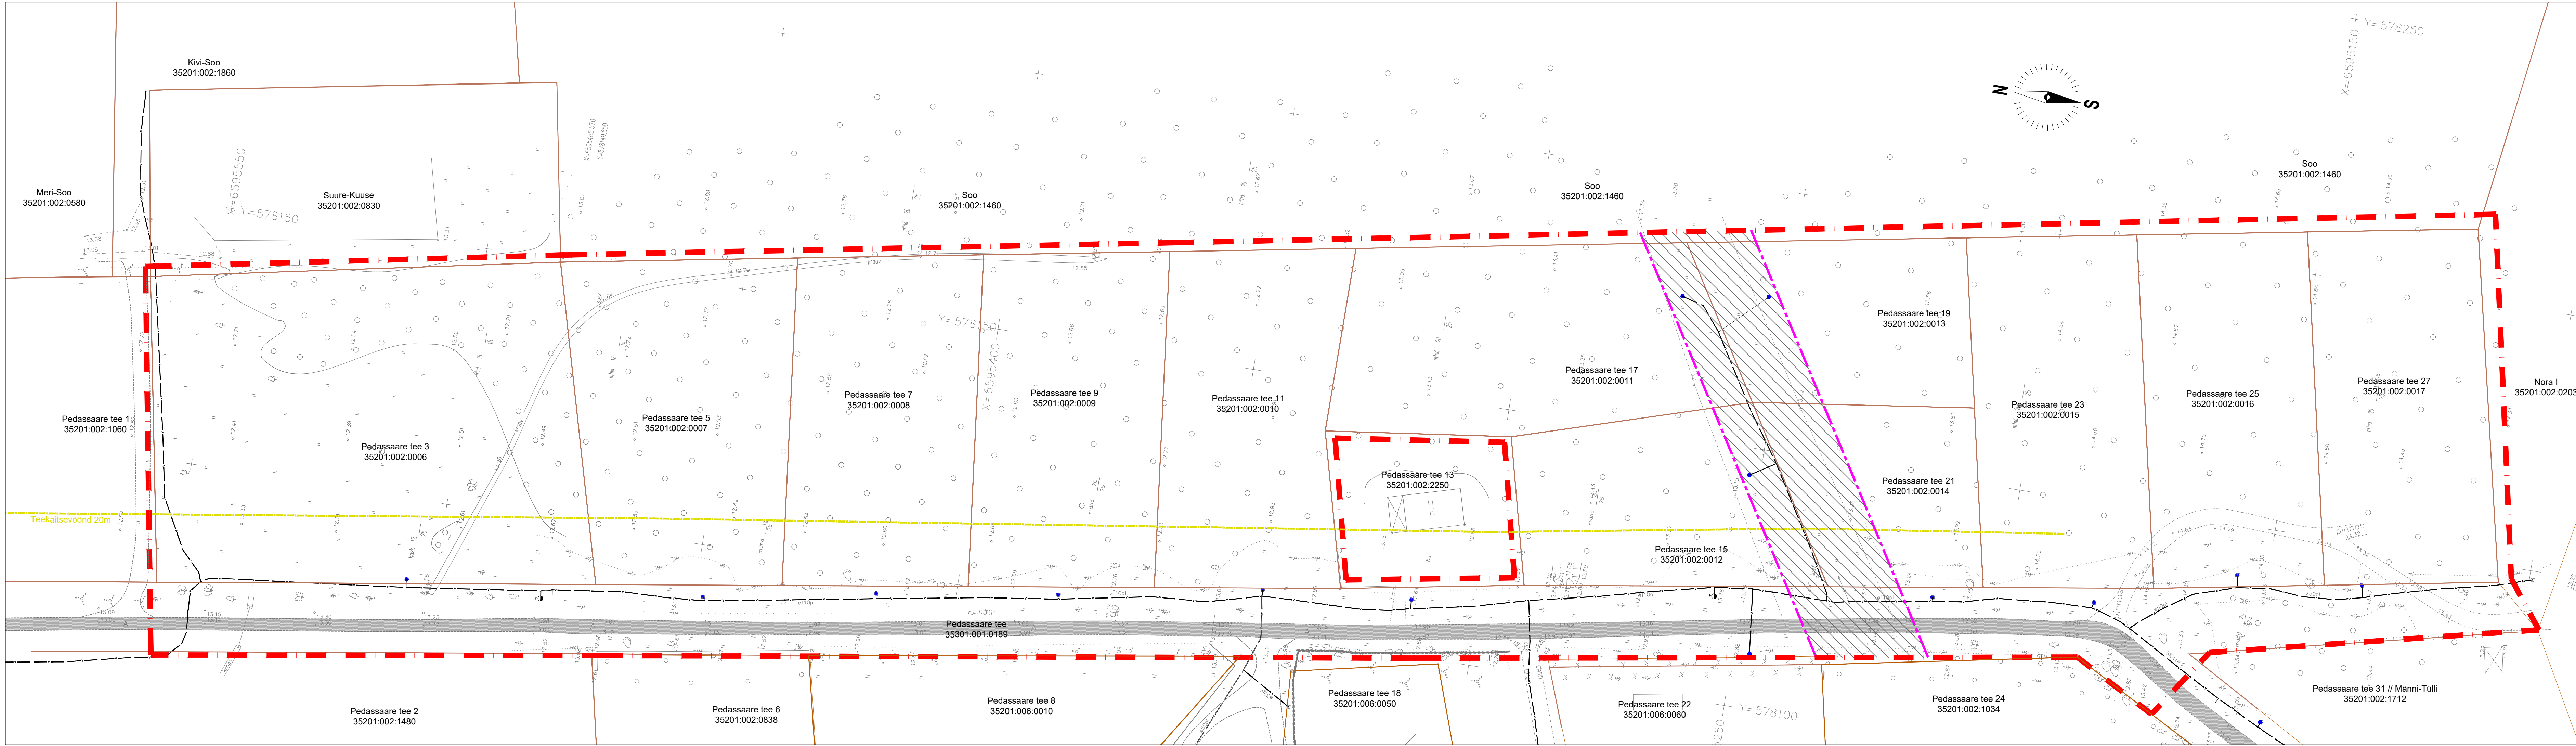

- TINGMÄRGID**
- Planeeritava ala piir
 - Olemasoleva krundi piir
 - Olemasolev sõidutee (A-asfalt)
 - Teekaitsevöönd 20 m
 - Olemasoleva 1-20 kV õhuliini kaitsevöönd
 - Olemasolev tuletõrje hüdrant
 - Olemasolev veetorustik koos liitmispunktiga

- MÄRKUSED**
- Koordinaadid riiklikus L-Est 97, kõrgused balti süsteemis.
 - Kinnistu piirid kantud plaanile maa-ameti maaregistri kaardilt.
 - Geoluse koos tehnovõrkudega koostas Amaate AKM OÜ, töö nr T-174 2008 ja T-039-13 2013.
 - Joonisele kantud veetorustiku teostusjoonise on koostanud OÜ Melbra, töö nr 053 TJ 09.

Objekt	conarte		ConArte OÜ	MTR EEP001726	Tel. +372 52 099 28	Paevälja pst 5
	11732539		Teehoiutööd 12176		conarte@conarte.ee	13619 Tallinn
	Joonis	Tugiplaan	Joonise nr. 2			
	Projekti staadium	Detailplaneering	Möökava M 1:500			
	Projekteeris	Egni Muuga	Alkiri	Lepingu nr. DP-2012/050		
Tellija:	Kontrollis	Tiina Vilberg	Alkiri	Töö nr. DP-2012/050		
	Projekti juht	Egni Muuga	Alkiri	Kuupäev 14.05.2020		