


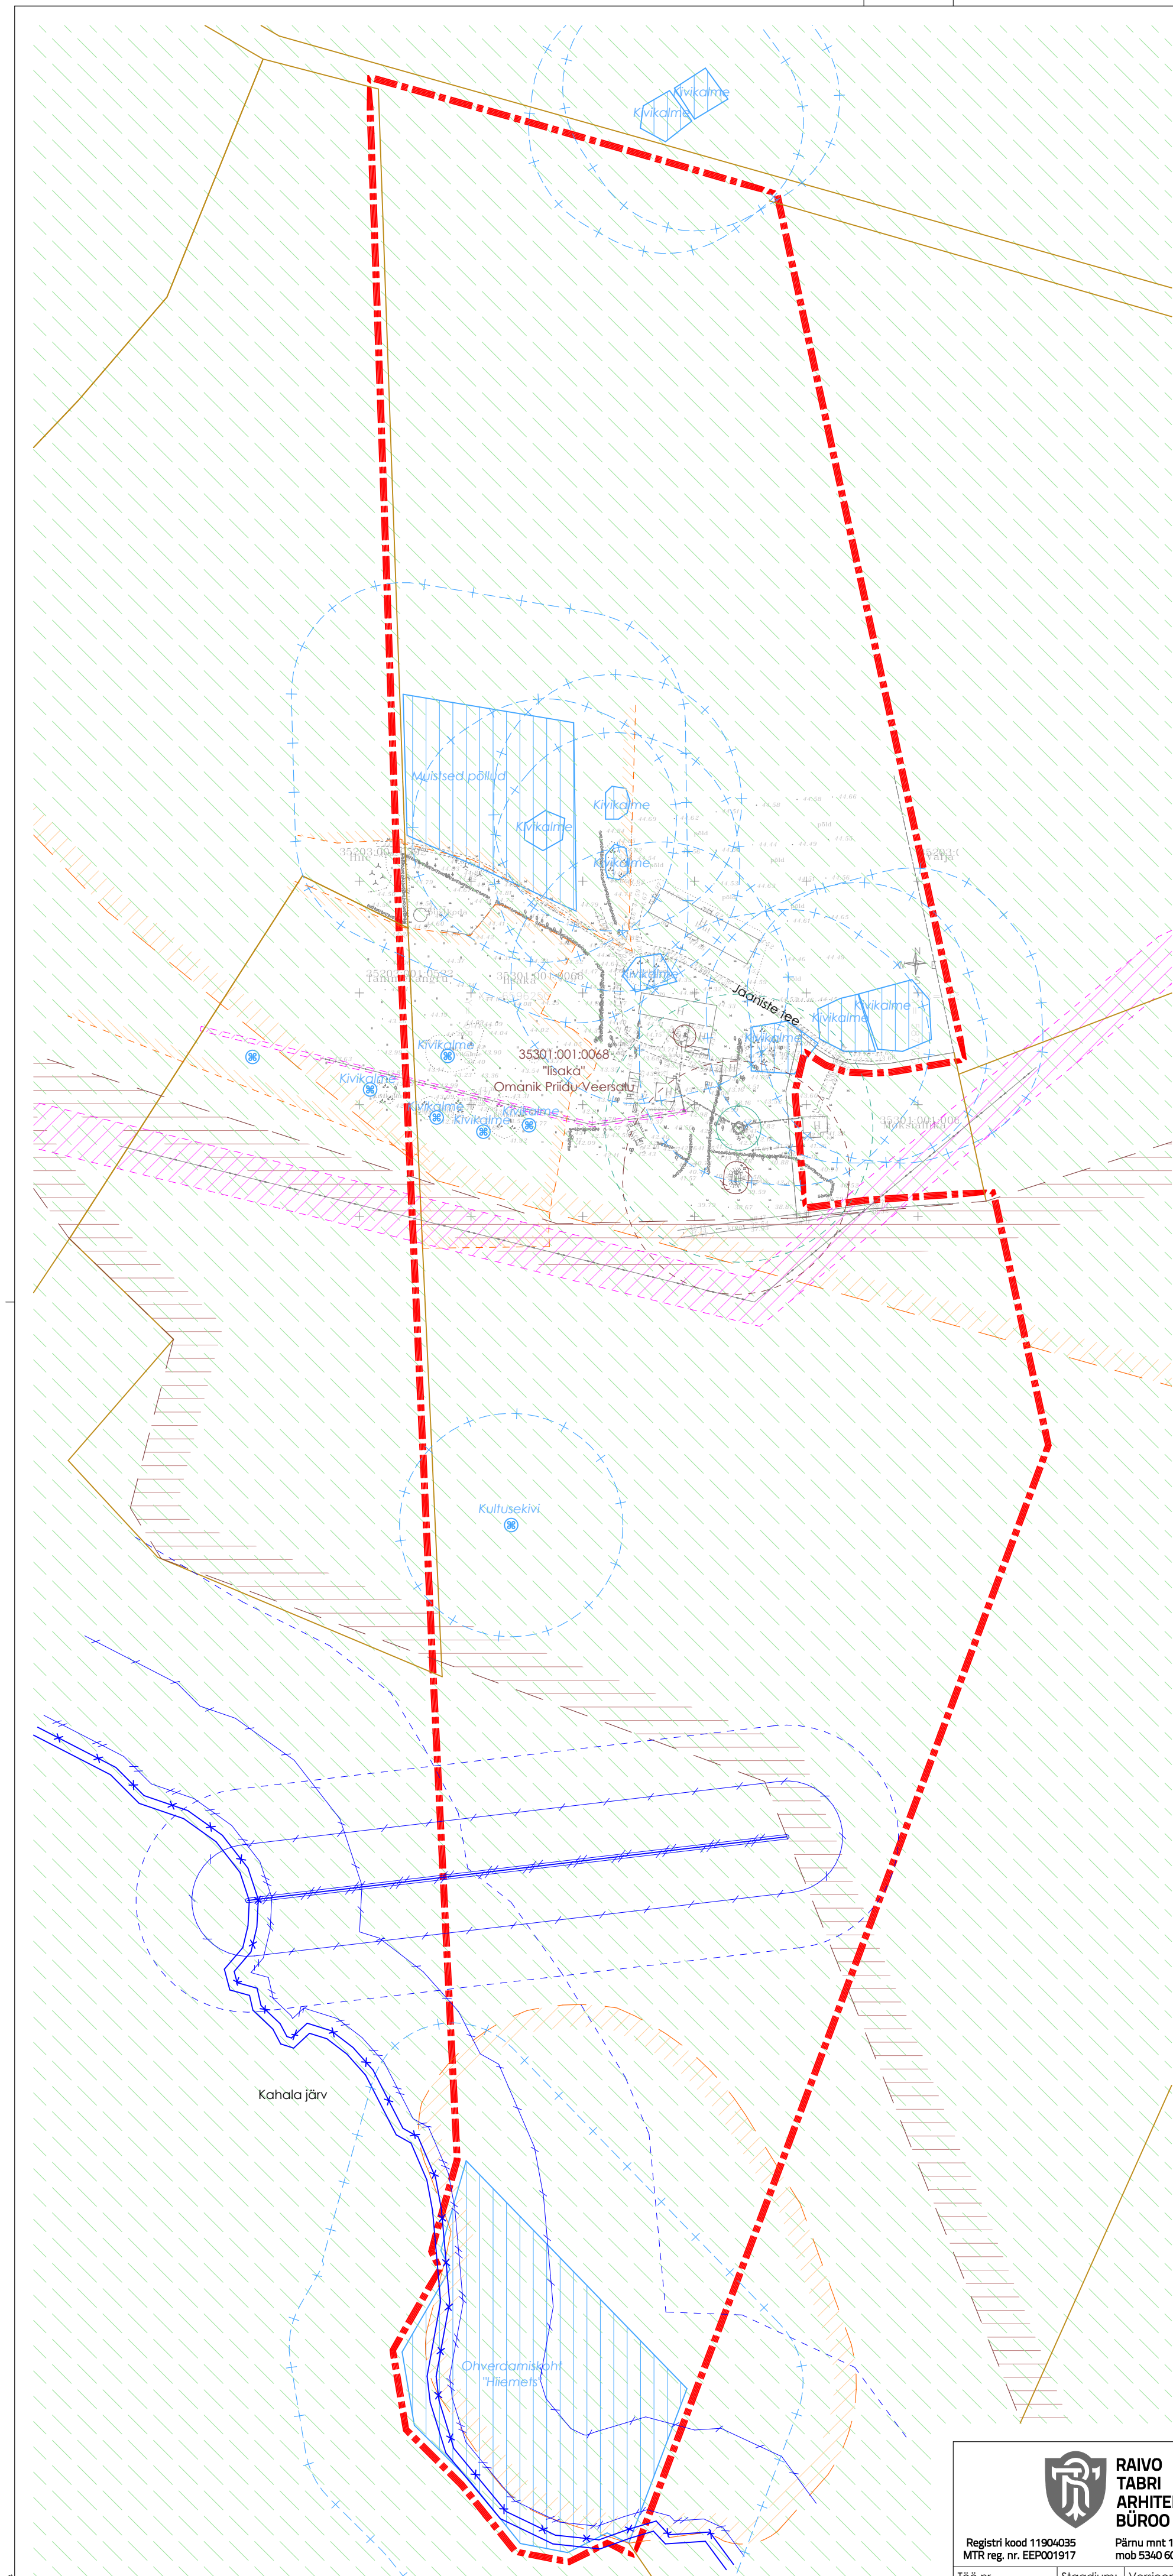

LEPPEMÄRGID

- Planeeringuala piir
- Karastriüksuse piir
- Ol. hoone
- Olemasolev sõidutee
- Kultuurimälestis
- Kultuurimälestis
- Kultuurimälestise kaitsevöönd
- Lahemaa kaitseala piiranguvöönd
- Maardla
- Pool-looduslik kooslus
- Maaparandussüsteemi hoiuala
- Veekogu piir
- Kallasrada 4 m
- Veekogu veekaitsevöönd 10 m
- Veekogu ehituskeeluvöönd 50 m
- Veekogu piiranguvöönd 100 m
- Ol. puurkaevu hooldusala (10 m)
- Puurkaevu kaitsetsoon (60 m)
- Septiku / settekaevu kuja
- Imbsüsteemi mõjuala
- Elektriliini kaitsevöönd



RAIVO
TABRI
ARHITEKTUURI
BÜROO

Registri kood 11904035
MTR reg. nr. EEP001917

Pärnu mnt 139 C, 11317 Tallinn
mob 5340 6087, info@tabri.ee

Töö nr. 2019-05-20DP Staadium: DP Versioon: v01 Kuupäev: 24.08.2020

Printitud: esmaspäev, 24. august 2020 19:24

Joonis:	Tugiplaan	Nr:	DP-6	Mõõtkava:	1:2000
Objekti nimetus:	Uuri küla lisaka kinnistu detailplaneering				
Objekti aadress:	Iisaka mü, Uuri küla, Kuusalu vald, Harjumaa				
Koostamise korraldaja:	Kuusalu Vallavalitsus	Tellija ja huvitatud isik:	Liis Burk		
Vallavanem:	Urmas Kirts	Arhitekt:	Siim Sepp		
Valitatud arhitekt 7:	Raivo Tabri				