


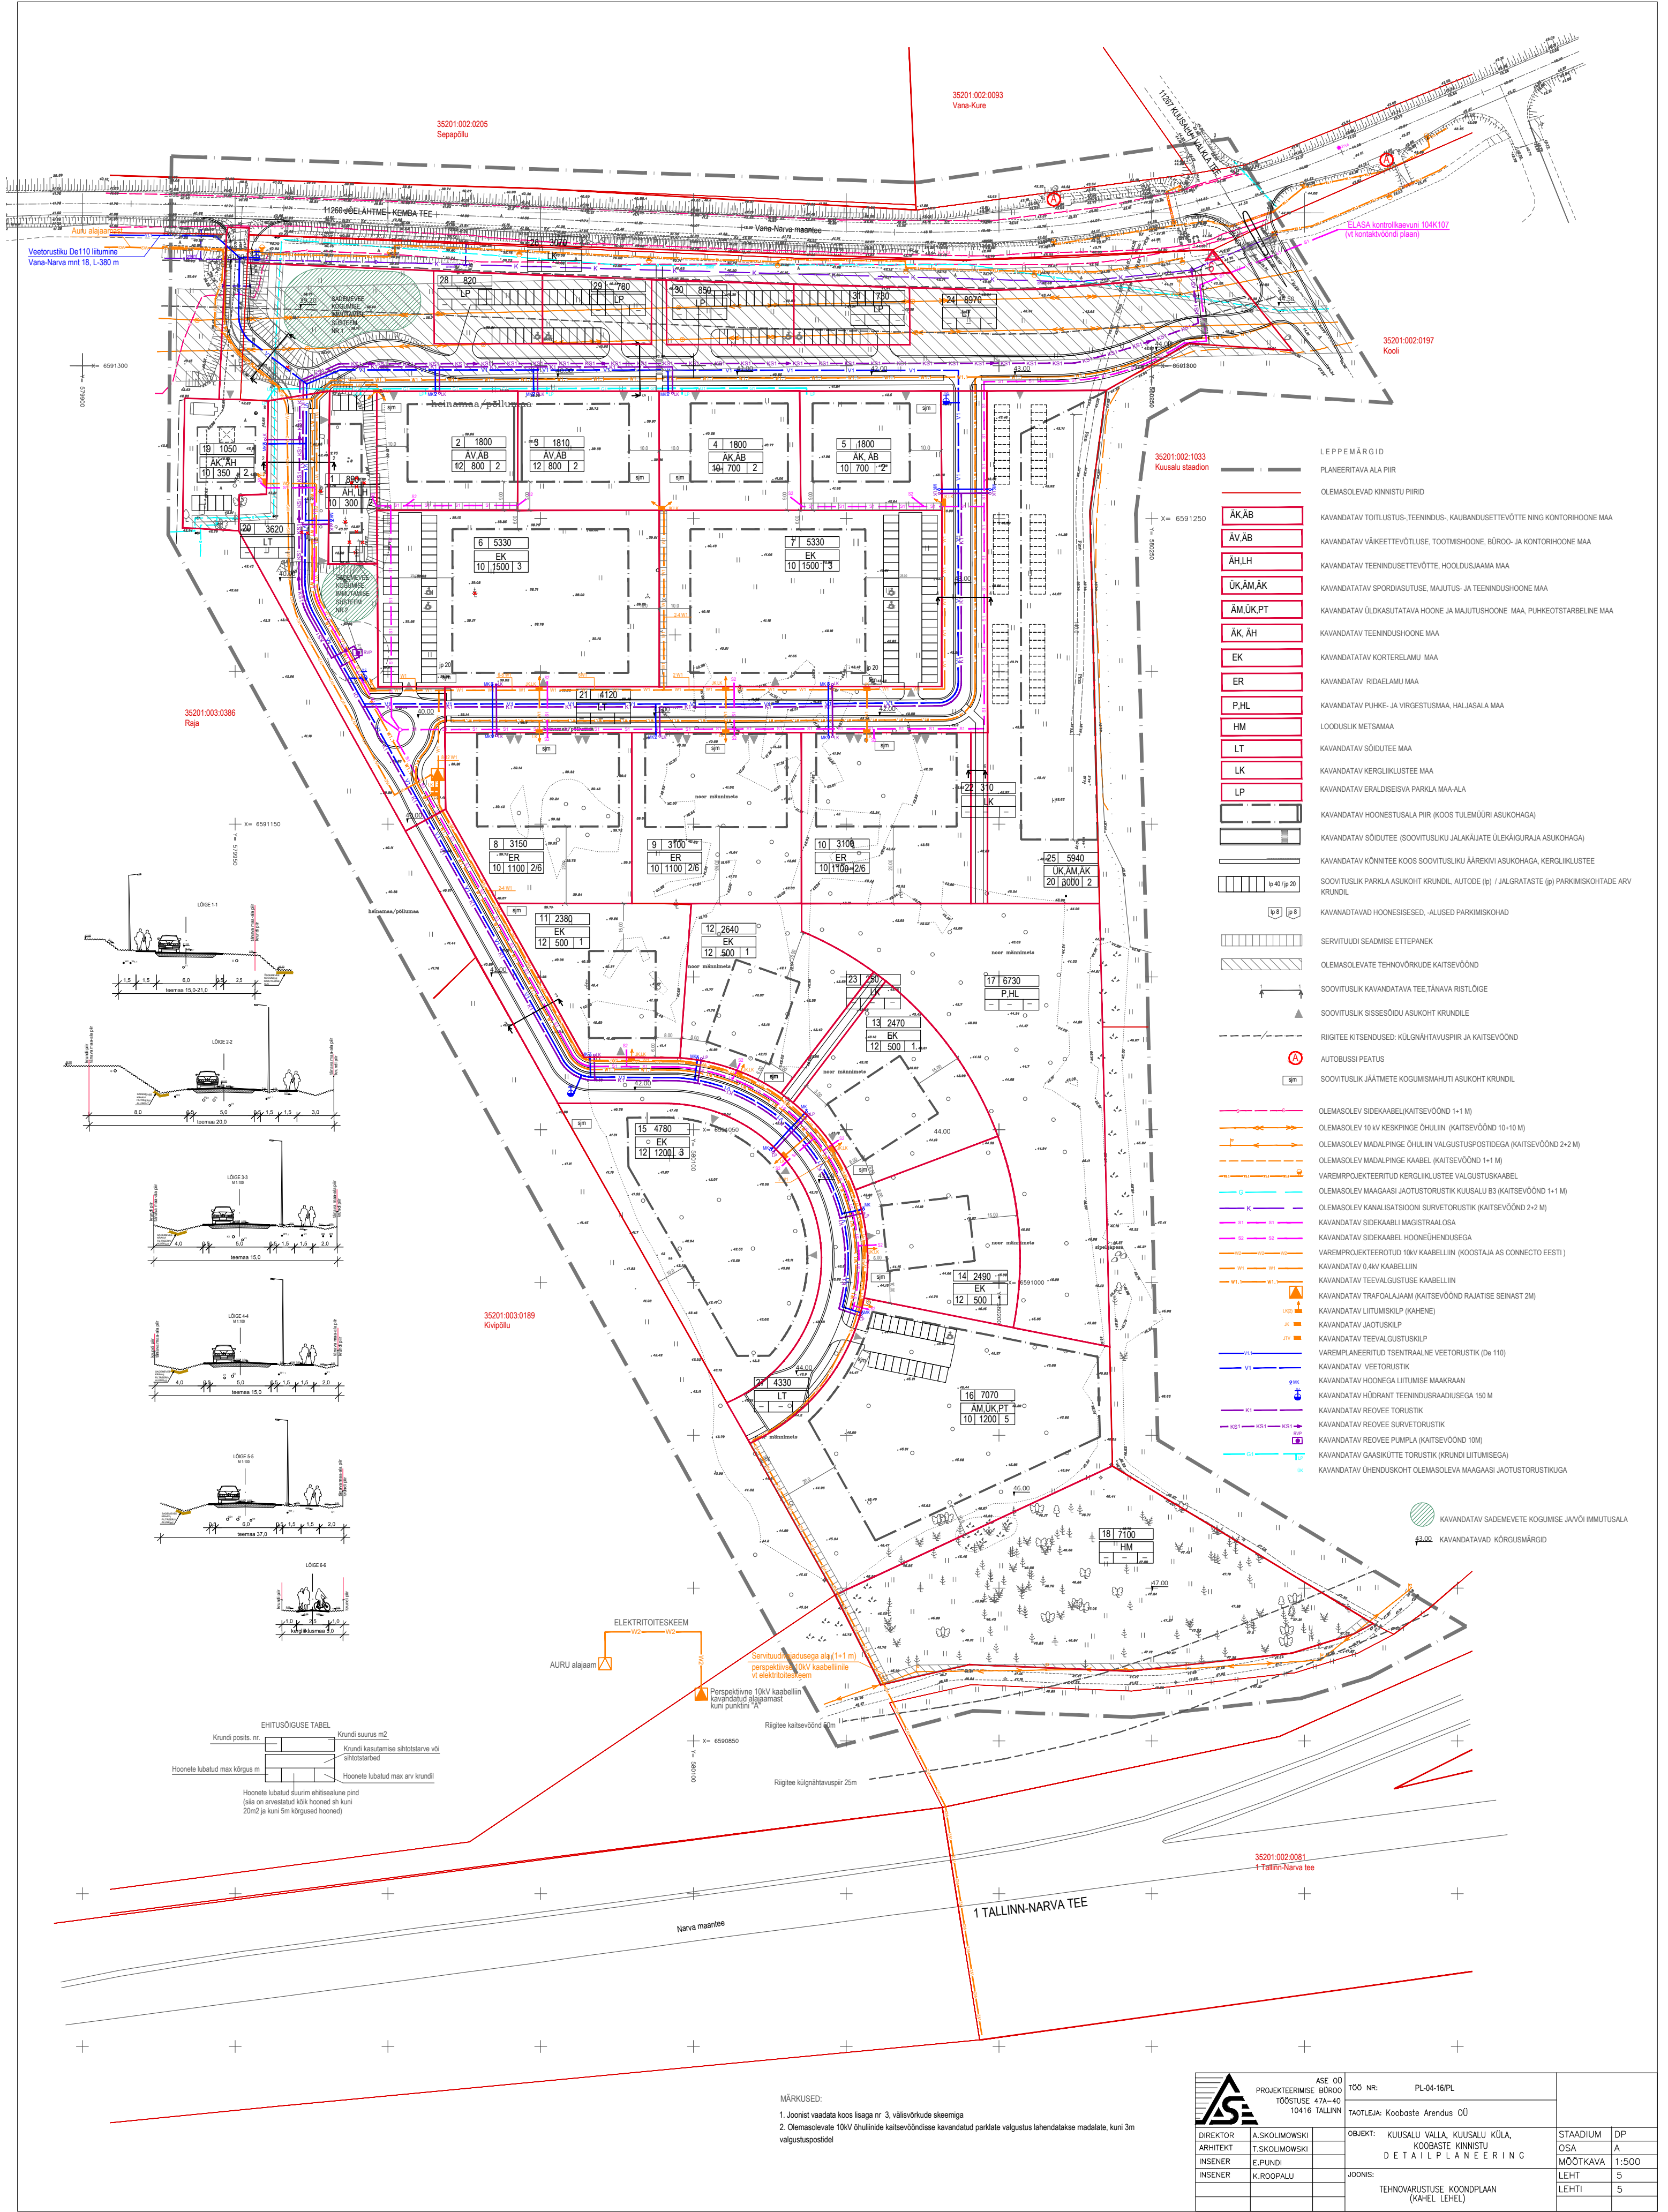

- LEPPEMÄRGID
- PLANEERITAVA ALA PIIR
- OLEMASOLEVAD KINNISTU PIIRID
- AKAB KAVANDATAV TOITLUSTUS-, TEENINDUS-, KAUBANDUSETTEVÕTTE NING KONTORHOONE MAA
- AVAB KAVANDATAV VÄIKEETEVÕLUSE, TOOTMISHOONE, BÜROO- JA KONTORHOONE MAA
- AHLH KAVANDATAV TEENINDUSETTEVÕTTE, HOOLDUSAJAMA MAA
- UKAMAK KAVANDATAV SPORDISUTUSE, MAJUTUS- JA TEENINDUSHOONE MAA
- AMUKPT KAVANDATAV ÜLDKASUTATAVA HOONE JA MAJUTUSHOONE MAA, PUHKETSTARBELINE MAA
- AK, AH KAVANDATAV TEENINDUSHOONE MAA
- EK KAVANDATAV KORTERELAMU MAA
- ER KAVANDATAV RIDAELAMU MAA
- P.HL KAVANDATAV PUHKE- JA VIRGISTUSMAA, HALJASALA MAA
- HM LÕODUSLIK METSAMAA
- LT KAVANDATAV SÕIDUTE MAA
- LK KAVANDATAV KERGLIKLUSTEE MAA
- LP KAVANDATAV ERALDISESIVA PARKLA MAA-ALA
- KAVANDATAV HOONESTUSALA PIIR (KOOS TULEMÜÜRI ASUKOHAGA)
- KAVANDATAV SÕIDUTE (SOOVITUSLIKU JALAKÄIJATE ÜLEKÄIGURAJA ASUKOHAGA)
- KAVANDATAV KÖNNITEE KOOS SOOVITUSLIKU ÄÄREKIVI ASUKOHAGA, KERGLIKLUSTEE
- SOOVITUSLIK PARKLA ASUKOHT KRUNDIL, AUTODE (p) / JALGRATASTE (p) PARKIMISKOHTADE ARV KRUNDIL
- KAVANDATAVAD HOONESISESED, -ALUSED PARKIMISKOHAD
- SERVITUUDI SEADMISE ETTEPANEK
- OLEMASOLEVATE TEHNÕURKUDE KAITSEVÕÖND
- SOOVITUSLIK KAVANDATAVA TEE, TÄNAVASTA RISTLÕIGE
- SOOVITUSLIK SISSEJÕUDU ASUKOHT KRUNDILE
- RIGITEE KITSENDUSED: KÜLGÄHÄTAVUSPIIR JA KAITSEVÕÖND
- AUTOBUSI PEATUS
- SOOVITUSLIK JÄÄMETE KOGUMISMAHUTI ASUKOHT KRUNDIL
- OLEMASOLEV SIDEKAABEL (KAITSEVÕÖND 1-1 M)
- OLEMASOLEV 10 KV KESKPINGE ÕHULIN (KAITSEVÕÖND 10-10 M)
- OLEMASOLEV MADALPINGE ÕHULIN VALGUSTUSPOSTIDEGA (KAITSEVÕÖND 2-2 M)
- OLEMASOLEV MADALPINGE KAABEL (KAITSEVÕÖND 1-1 M)
- VAREMPROJEKTEERITUD KERGLIKLUSTEE VALGUSTUSKAABEL
- OLEMASOLEV MAAGAASI JAOTUSTORUSTIK KUISALU B3 (KAITSEVÕÖND 1-1 M)
- OLEMASOLEV KANALISATSIONI SURVETORUSTIK (KAITSEVÕÖND 2-2 M)
- KAVANDATAV SIDEKAABEL MAGISTRAALOSA
- KAVANDATAV SIDEKAABEL HOONEDÜNDUSEGA
- VAREMPROJEKTEERITUD 10KV KAABELLIN (KOOSTAJA AS CONNECTO EESTI)
- KAVANDATAV 0.4KV KAABELLIN
- KAVANDATAV TEEVALGUSTUSE KAABELLIN
- KAVANDATAV TRAFOLAAM (KAITSEVÕÖND RAJATISE SEINAST 2M)
- KAVANDATAV LITUMISKILP (KAHENE)
- KAVANDATAV JAOTUSKILP
- KAVANDATAV TEEVALGUSTUSKILP
- VAREMPROJEKTEERITUD TSENTRAALNE VEETORUSTIK (De 110)
- KAVANDATAV VEETORUSTIK
- KAVANDATAV HOONEGA LITUMISE MAKKRAAN
- KAVANDATAV HÜDRANT TEENINDUSRAADIUSEGA 150 M
- KAVANDATAV REOVEE TORUSTIK
- KAVANDATAV REOVEE SURVETORUSTIK
- KAVANDATAV REOVEE PUMPLA (KAITSEVÕÖND 10M)
- KAVANDATAV GAASKÜTTE TORUSTIK (KRUNDI LITUMISEGA)
- KAVANDATAV ÜHENDUSKOHT OLEMASOLEVA MAAGAASI JAOTUSTORUSTIKUGA
- KAVANDATAV SADEMEVETE KOGUMISE JÄÄVIMUTUSALA
- 43.00 KAVANDATAVAD KÕRGUSMÄRGID

EHTUSÕIGUSE TABEL

Krundi poists. nr.	Krundi suurus m2
Hoonete lubatud max kõrgus m.	Krundi kasutamise sihtotstarve või sihtotstarbed
Hoonete lubatud suurim ehitisealune pind (sisa on arvestatud kõik hooned sh kuni 20m2 ja kuni 5m kõrgused hooned)	Hoonete lubatud max arv krundil

MÄRKUSED:

1. Joonist vaadata koos lisaga nr 3, välisvõrkude skeemiga

2. Olemasolevate 10KV õhuline kaitsevõrkude kavandatud parklate valgustus lahendatakse madalate, kuni 3m valgustuspostidega

ASE OÜ PROJEKTEERIMISE BÜROO TÖÖTUSE 47A-40 10416 TALLINN	TÖÖ NR:	PL-04-16/PL	TAOTLEJA: Koobaste Arendus OÜ	
	OBJEKT:	KUISALU VALLA, KUISALU KÜLA, KOOBASTE KINNISTU DETAIL PLANEERING	STADIUM	DP
DIREKTOR ARHITEKT INSENER INSENER	A.SKOLIMOWSKI T.SKOLIMOWSKI E.PUNDI K.ROOPALU	JOONIS:	OSA A	MOOTKAVA 1:500
TEHNOVARUSTUSE KOONDPILAN (KAHEL LEHEL)			LEHT	5
			LEHTI	5