


Taneli
 35203.001:0620
 100% Elamumaa
 6883m²

PLANEERITAVA ALA PIIR
OLEMASOLEV KRUNDI PIIR
OLEMASOLEV HOONE/RAJATIS
VEEKAITSEVÕÕND (20m)
KALDA EHITUSKEELUVÕÕND

KATASTRIRÜKSUSE NIMI
KATASTRITUNNUS
SIHTOTSTARVE
SUURUS

JUURDEPÄÄS KRUNDILE
MERI
OLEMASOLEV METSAALA
OLEMASOLEV MUNAKIVI TEE
OLEMASOLEV KILLUSTIK KATE
OLEMASOLEV PINNAS-/KRUUSA TEE
OLEMASOLEV LIIV
NATURA ELUPAIK TUNNUSEGA
TEHNOVÕRKUDE KAITSEVÕÕND
EHITISMÄLESTIS
OLEMASOLEV PUURKAEV HOOLDUSALAGA

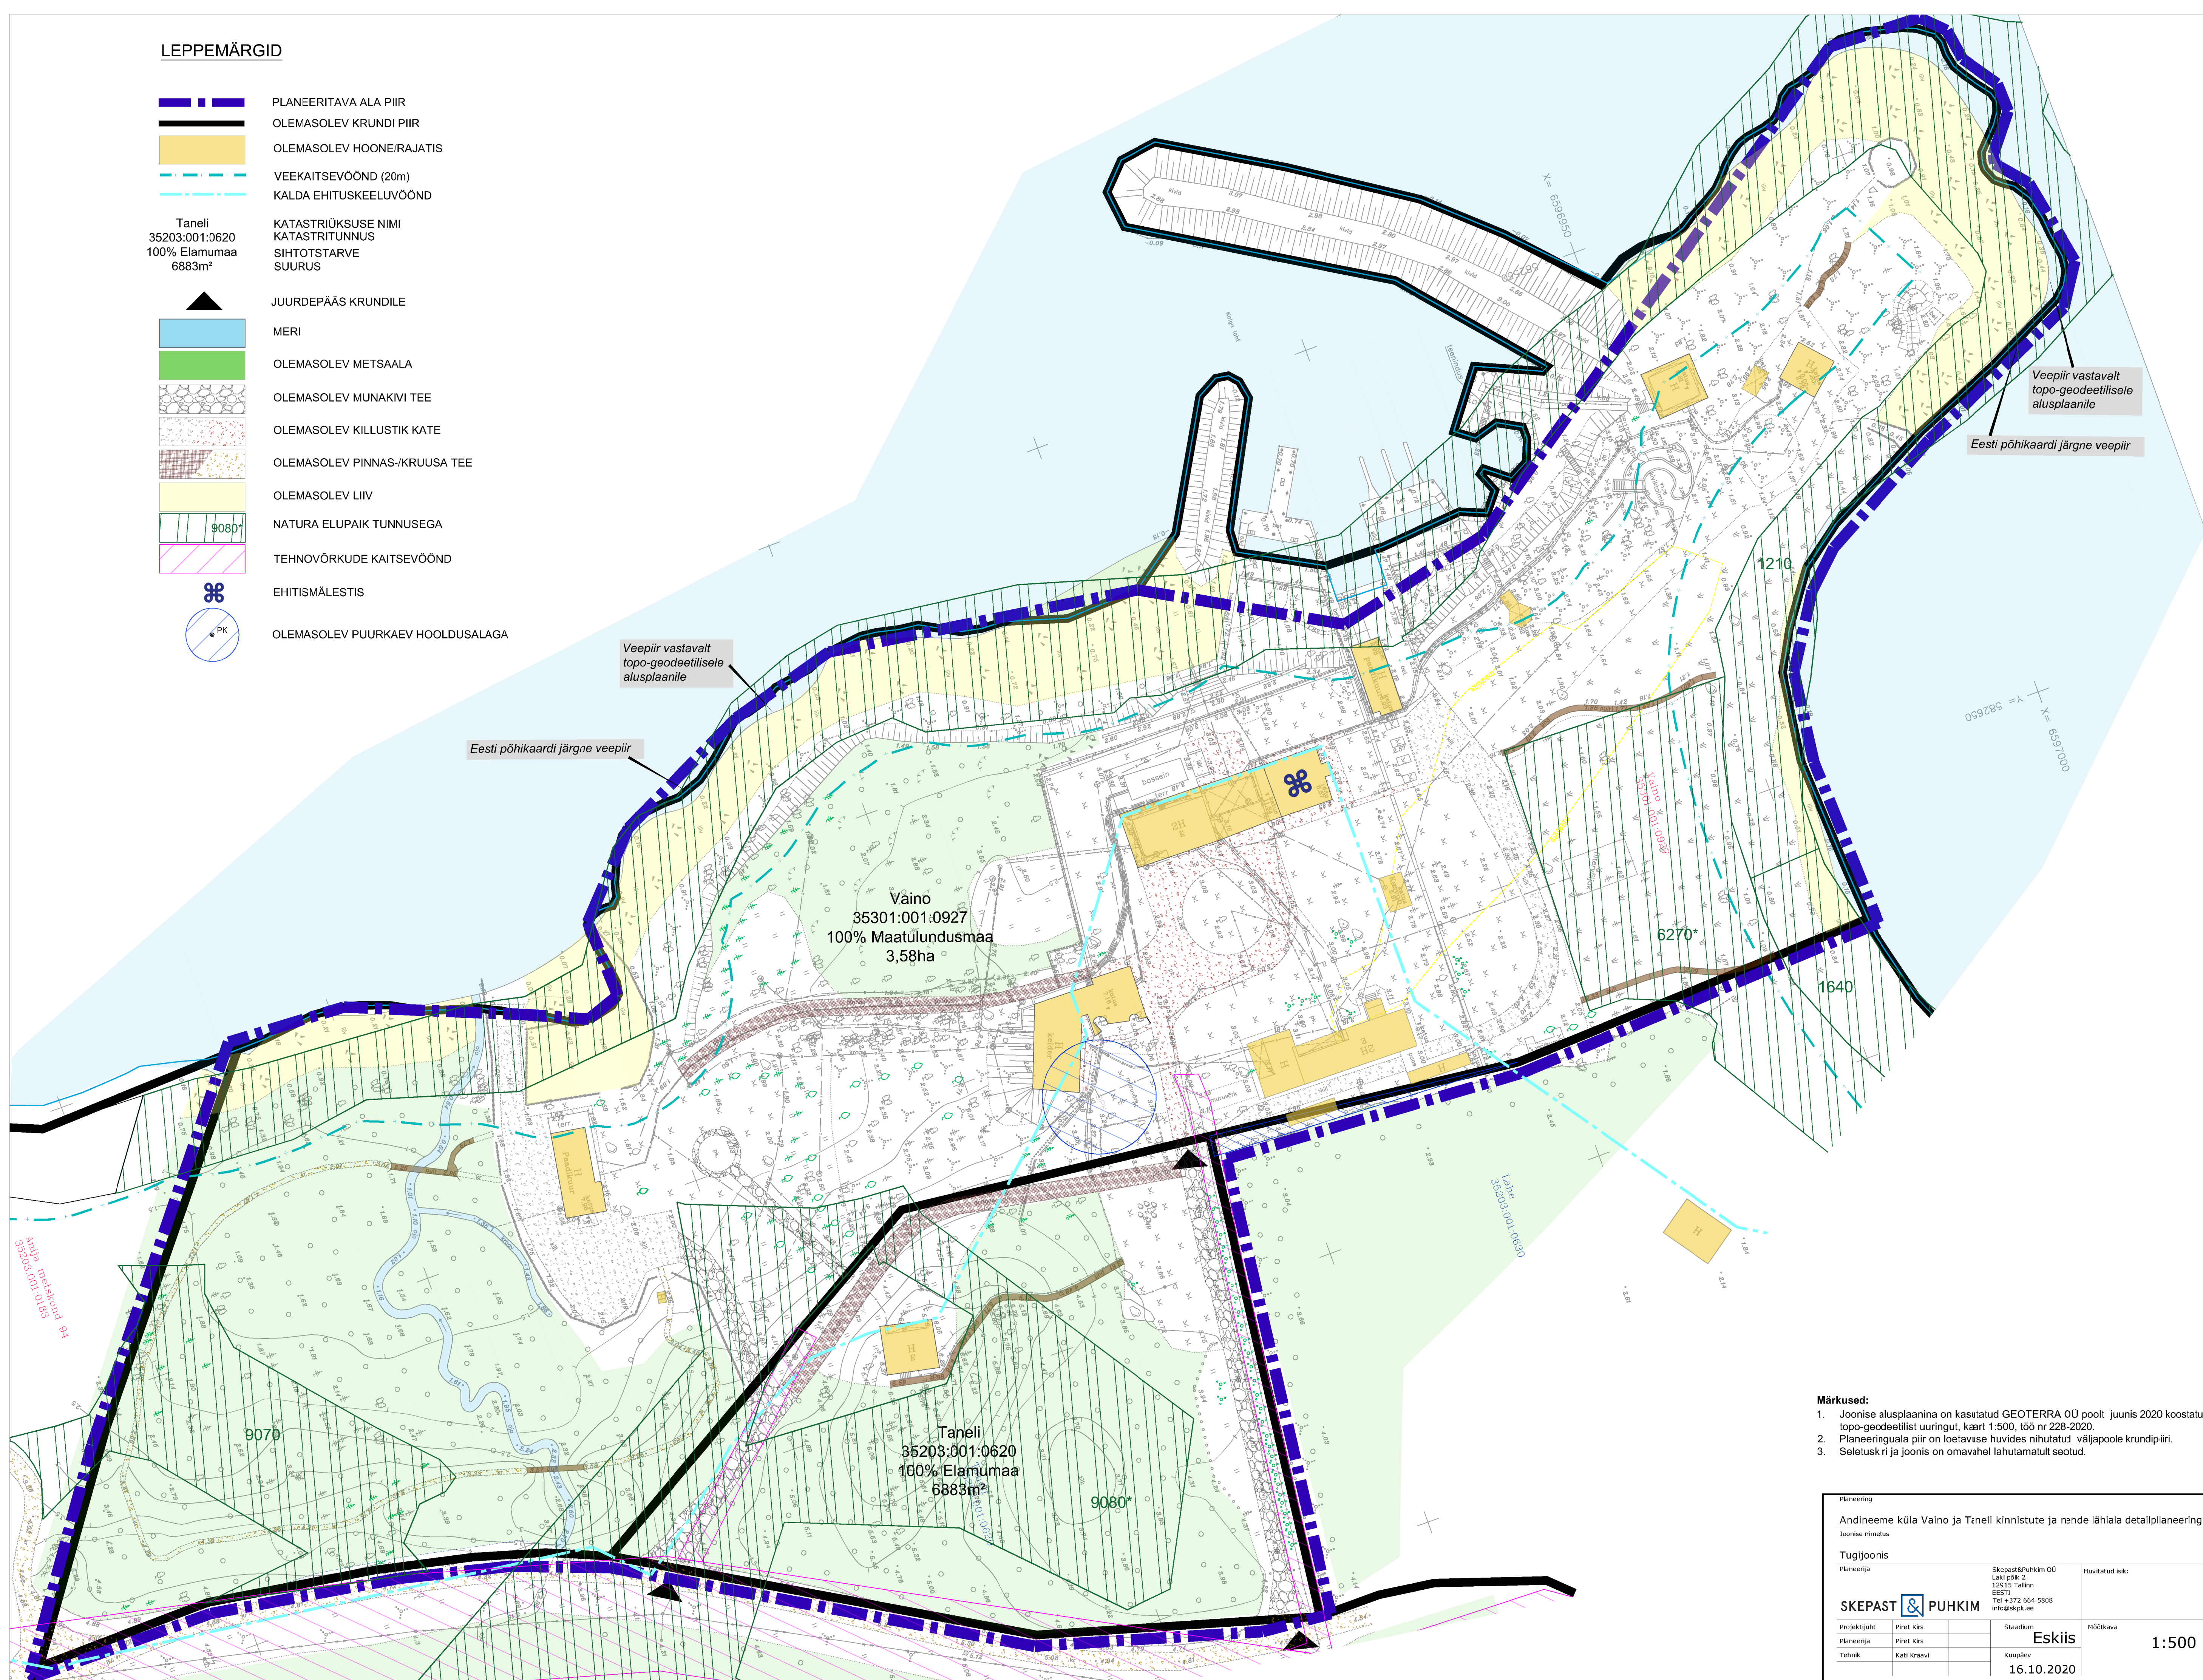

Märkused:

1. Joonise alusplaanina on kasutatud GEOTERRA OÜ poolt juunis 2020 koostatud topo-geodeetilist püürit, kaart 1:500, töö nr 228-2020.
2. Planeeringuala piir on loetavuse huvides nihutatud väljapoole krundipiiri.
3. Seletuskirja ja joonis on omavahel lahutamatu seotud.

Planeering

Andineeme küla Vaino ja Tõneli kinnistute ja nende lähiala detailplaneering

Joonise nimetus

Tugijoonis

Planeerija	Skopast&Puhkim OU Laki pisk 2, 12915 Tallinn EE571 Tel +372 664 5608 info@skp.ee		Huvitatud isik:	OÜ Meagster Horum Vainu küla 2, Tallinn Sule Nigal sule.nigal@metro.ee
SKEPAST & PUKKIM				
Projektijaht	Piret Kirs	Staadium	Höõtkava	Projekt nr
Planeerija	Piret Kirs	Esksii		2020_0073
Tehnik	Kati Kraavi	Kuulap		Joonise nr
		16.10.2020		3