


POS	Krundi planeeritud sihtotstarve	Krundi planeeritud suurus m ²	Moodustatakse kinnistutest (k/ü)	Jagatava krundi suurus / Liidetava osa suurus m ²	Jagatava krundi senine sihtotstarve
1.	100% M	10 082 m ²	Kambrikantsi (35201:003:0331)	5066 m ²	maatulundusmaa
2.	100% M	9989 m ²	Männituka (35201:003:0329)	5015 m ²	
3.	100% M	10 001 m ²	Kambrikantsi (35201:003:0331)	9989 m ²	maatulundusmaa

Positsiooni number	Krundi planeeritud suurus m ²	Max. ehitisealune pind m ² (olemasolev/planeeritud)	Max. korruselisus	Hoonete arv krundil	Krundi sihtotstarve	Tulepüsisus
1	10 082 m ²	335 m ² (135/200)	2	2	maatulundusmaa	TP3
2	9989 m ²	176 m ² (176/-)	säilib olemasolev	säilib olemasolev	maatulundusmaa	TP3
3	10 001 m ²	151 m ² (151/-)	säilib olemasolev	säilib olemasolev	maatulundusmaa	TP3

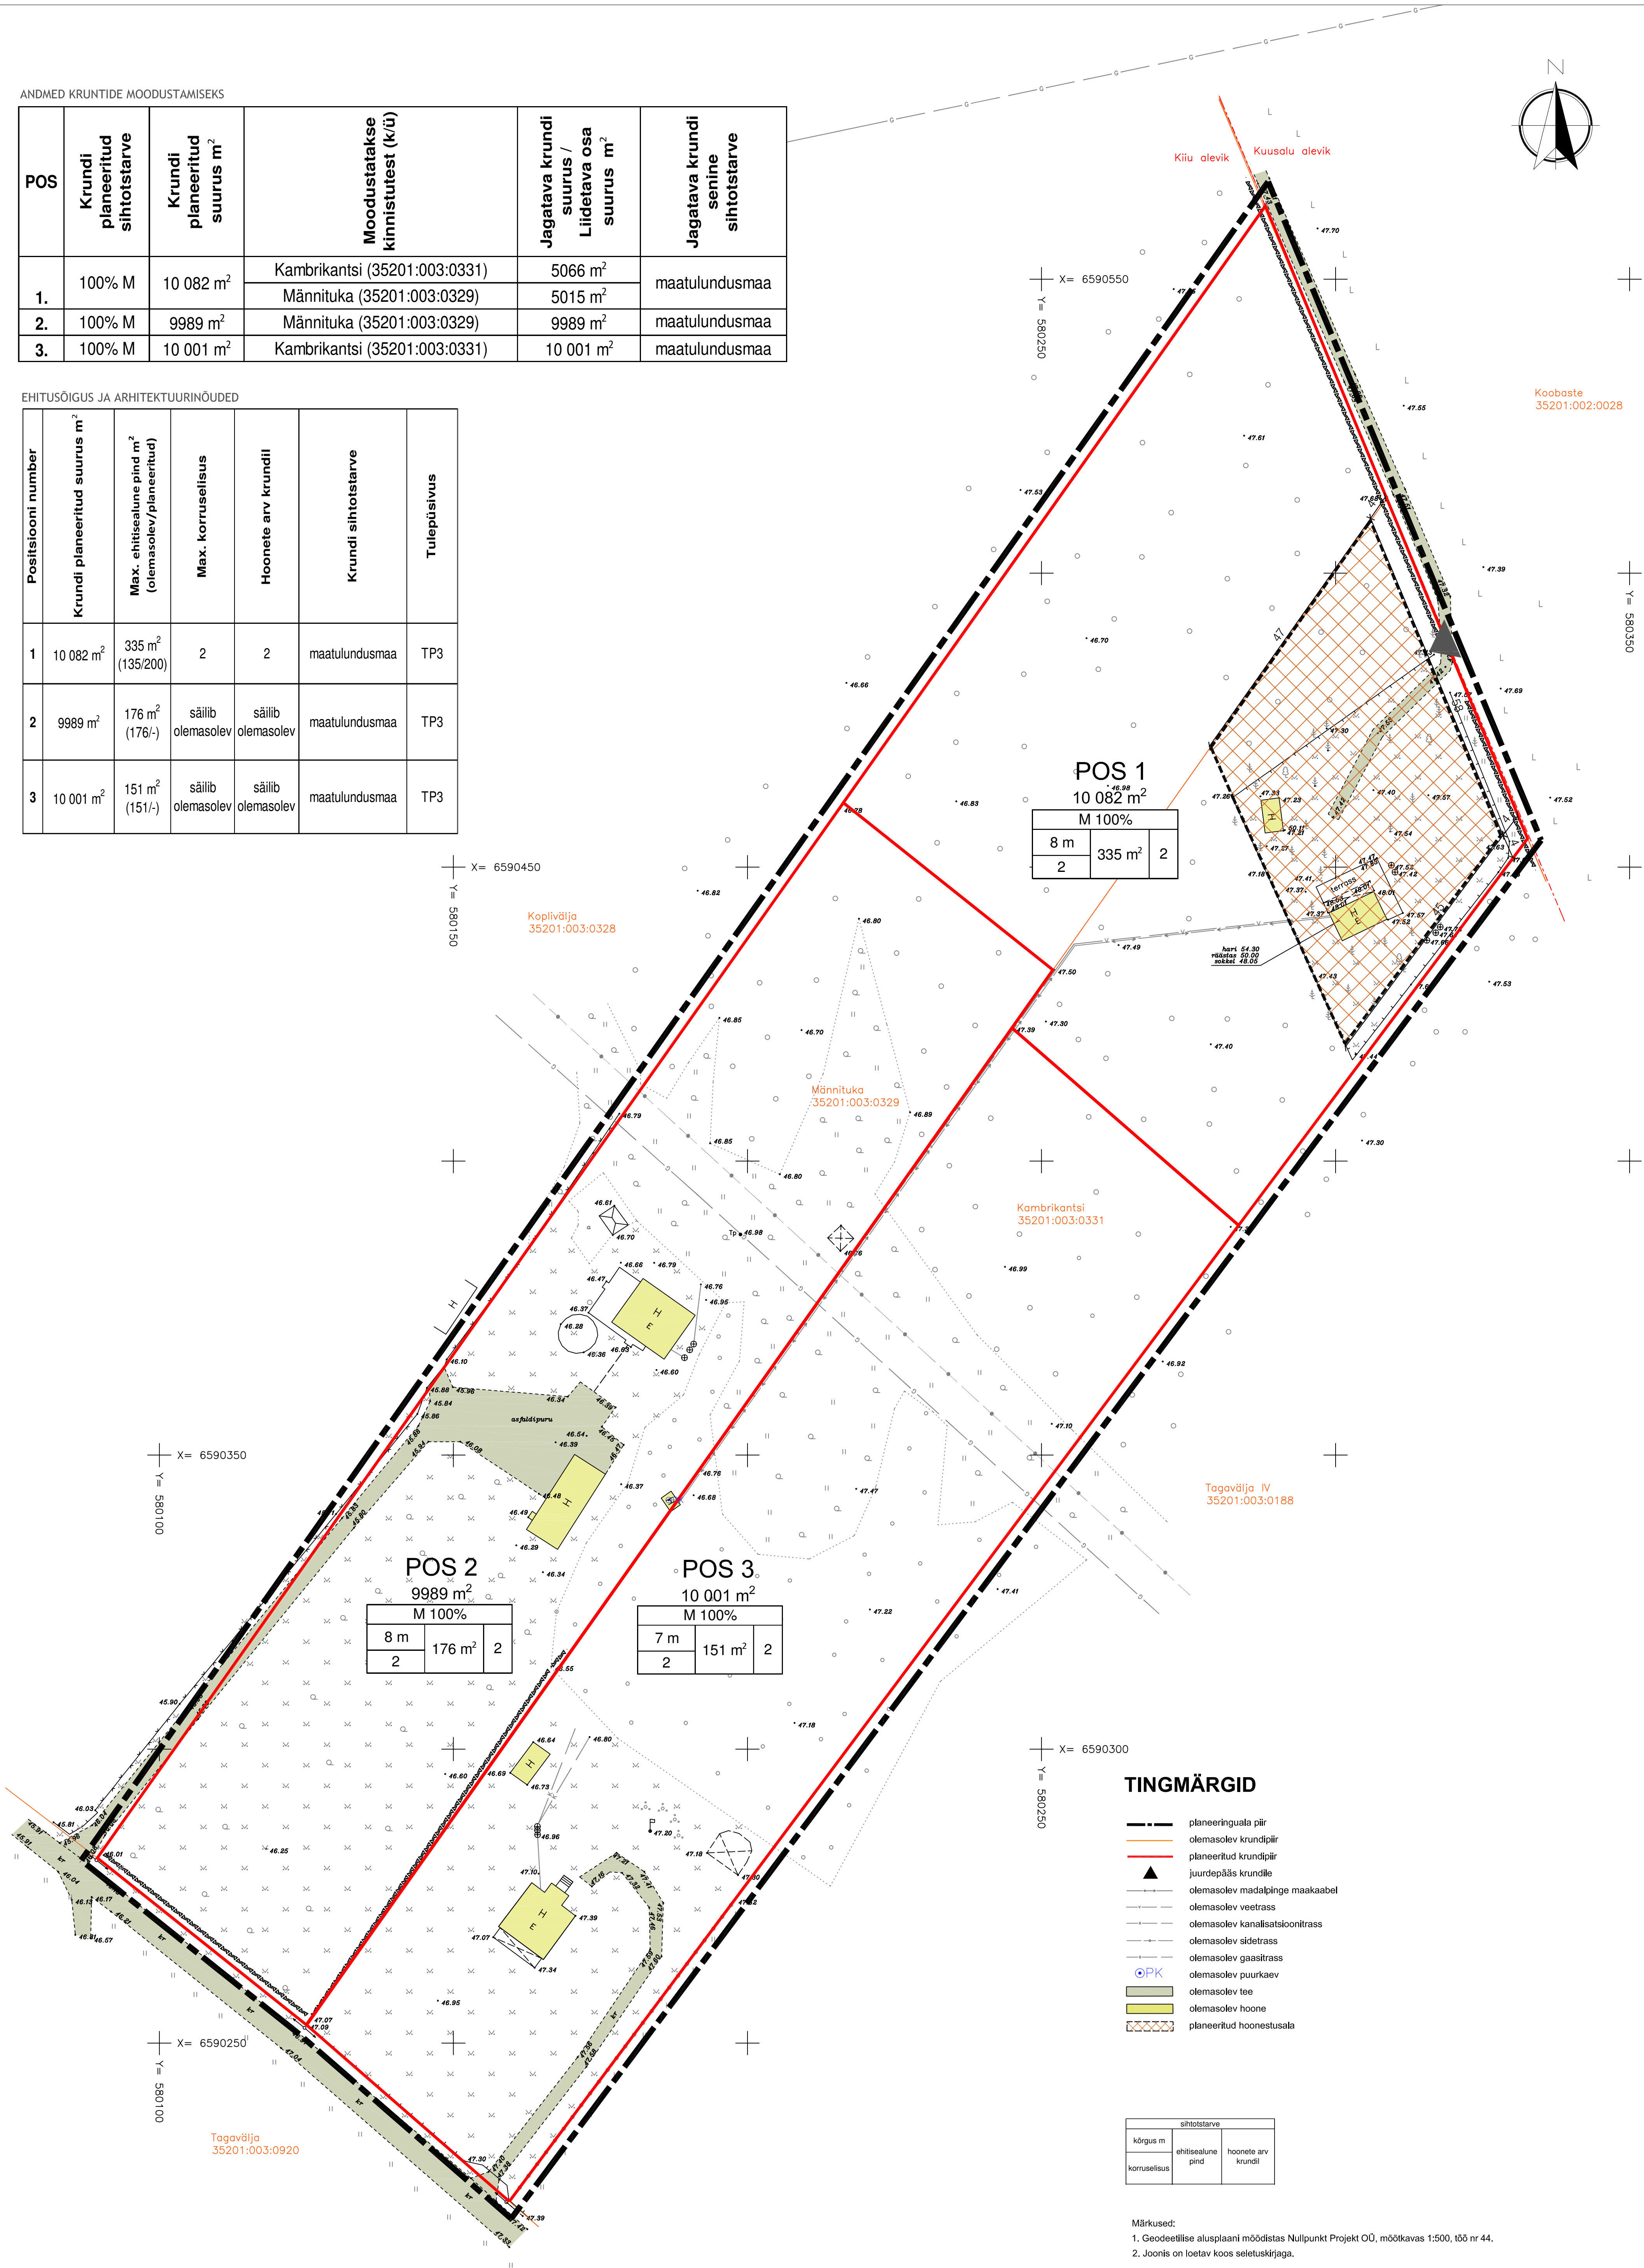

TINGMÄRGID

- planeeringuala piir
- olemasolev krundipiir
- planeeritud krundipiir
- juurdepääs krundile
- olemasolev madalpinge maakaabel
- olemasolev veetrass
- olemasolev kanalisatsioonitrass
- olemasolev sidetrass
- olemasolev gaasitrass
- olemasolev puurkaev
- olemasolev tee
- olemasolev hoone
- planeeritud hoonetusala

sihtotstarve		
kõrgus m	ehitisealune pind	hoonete arv krundil
korruselisus		

- Märkused:
- Geodeetilise alusplaani mõõdistas Nullpunkt Projekt OÜ, mõõtkavas 1:500, t55 nr 44.
 - Joonis on loetav koos seletuskirjaga.

 Maastikuarhitektuuri Büro OÜ		Töö nimetus:	Kambrikantsi ja Männituka kinnistute detailplaneering	
Kontaktid:	Postiaadress Lai 1-4, 51005 Tartu	Objekti aadress:	Kiiu alevik, Kuusalu vald, Harjumaa	
Tegevusluba:	MTR EP 10767406, VS 264/2006-E	Joonise nimetus:	Eskiisjoonis	
Huvitatud isik:	Indrek Gregor	Töö nr:	09DP2017	Möötkava: 1:500
Yastutav maastikuarhitekt:	Valdeko Lukken	Kuupäev:	08.10.2017	Joonise nr: 4
Maastikuarhitekt:	Laura Andla			