


X = 6591200
Y = 578600

KIIUU ALEVIKU TÖÖKOJA PÕIK 3 KINNISTU

DETAILPLANEERING

OLEMASOLEV OLUKORD

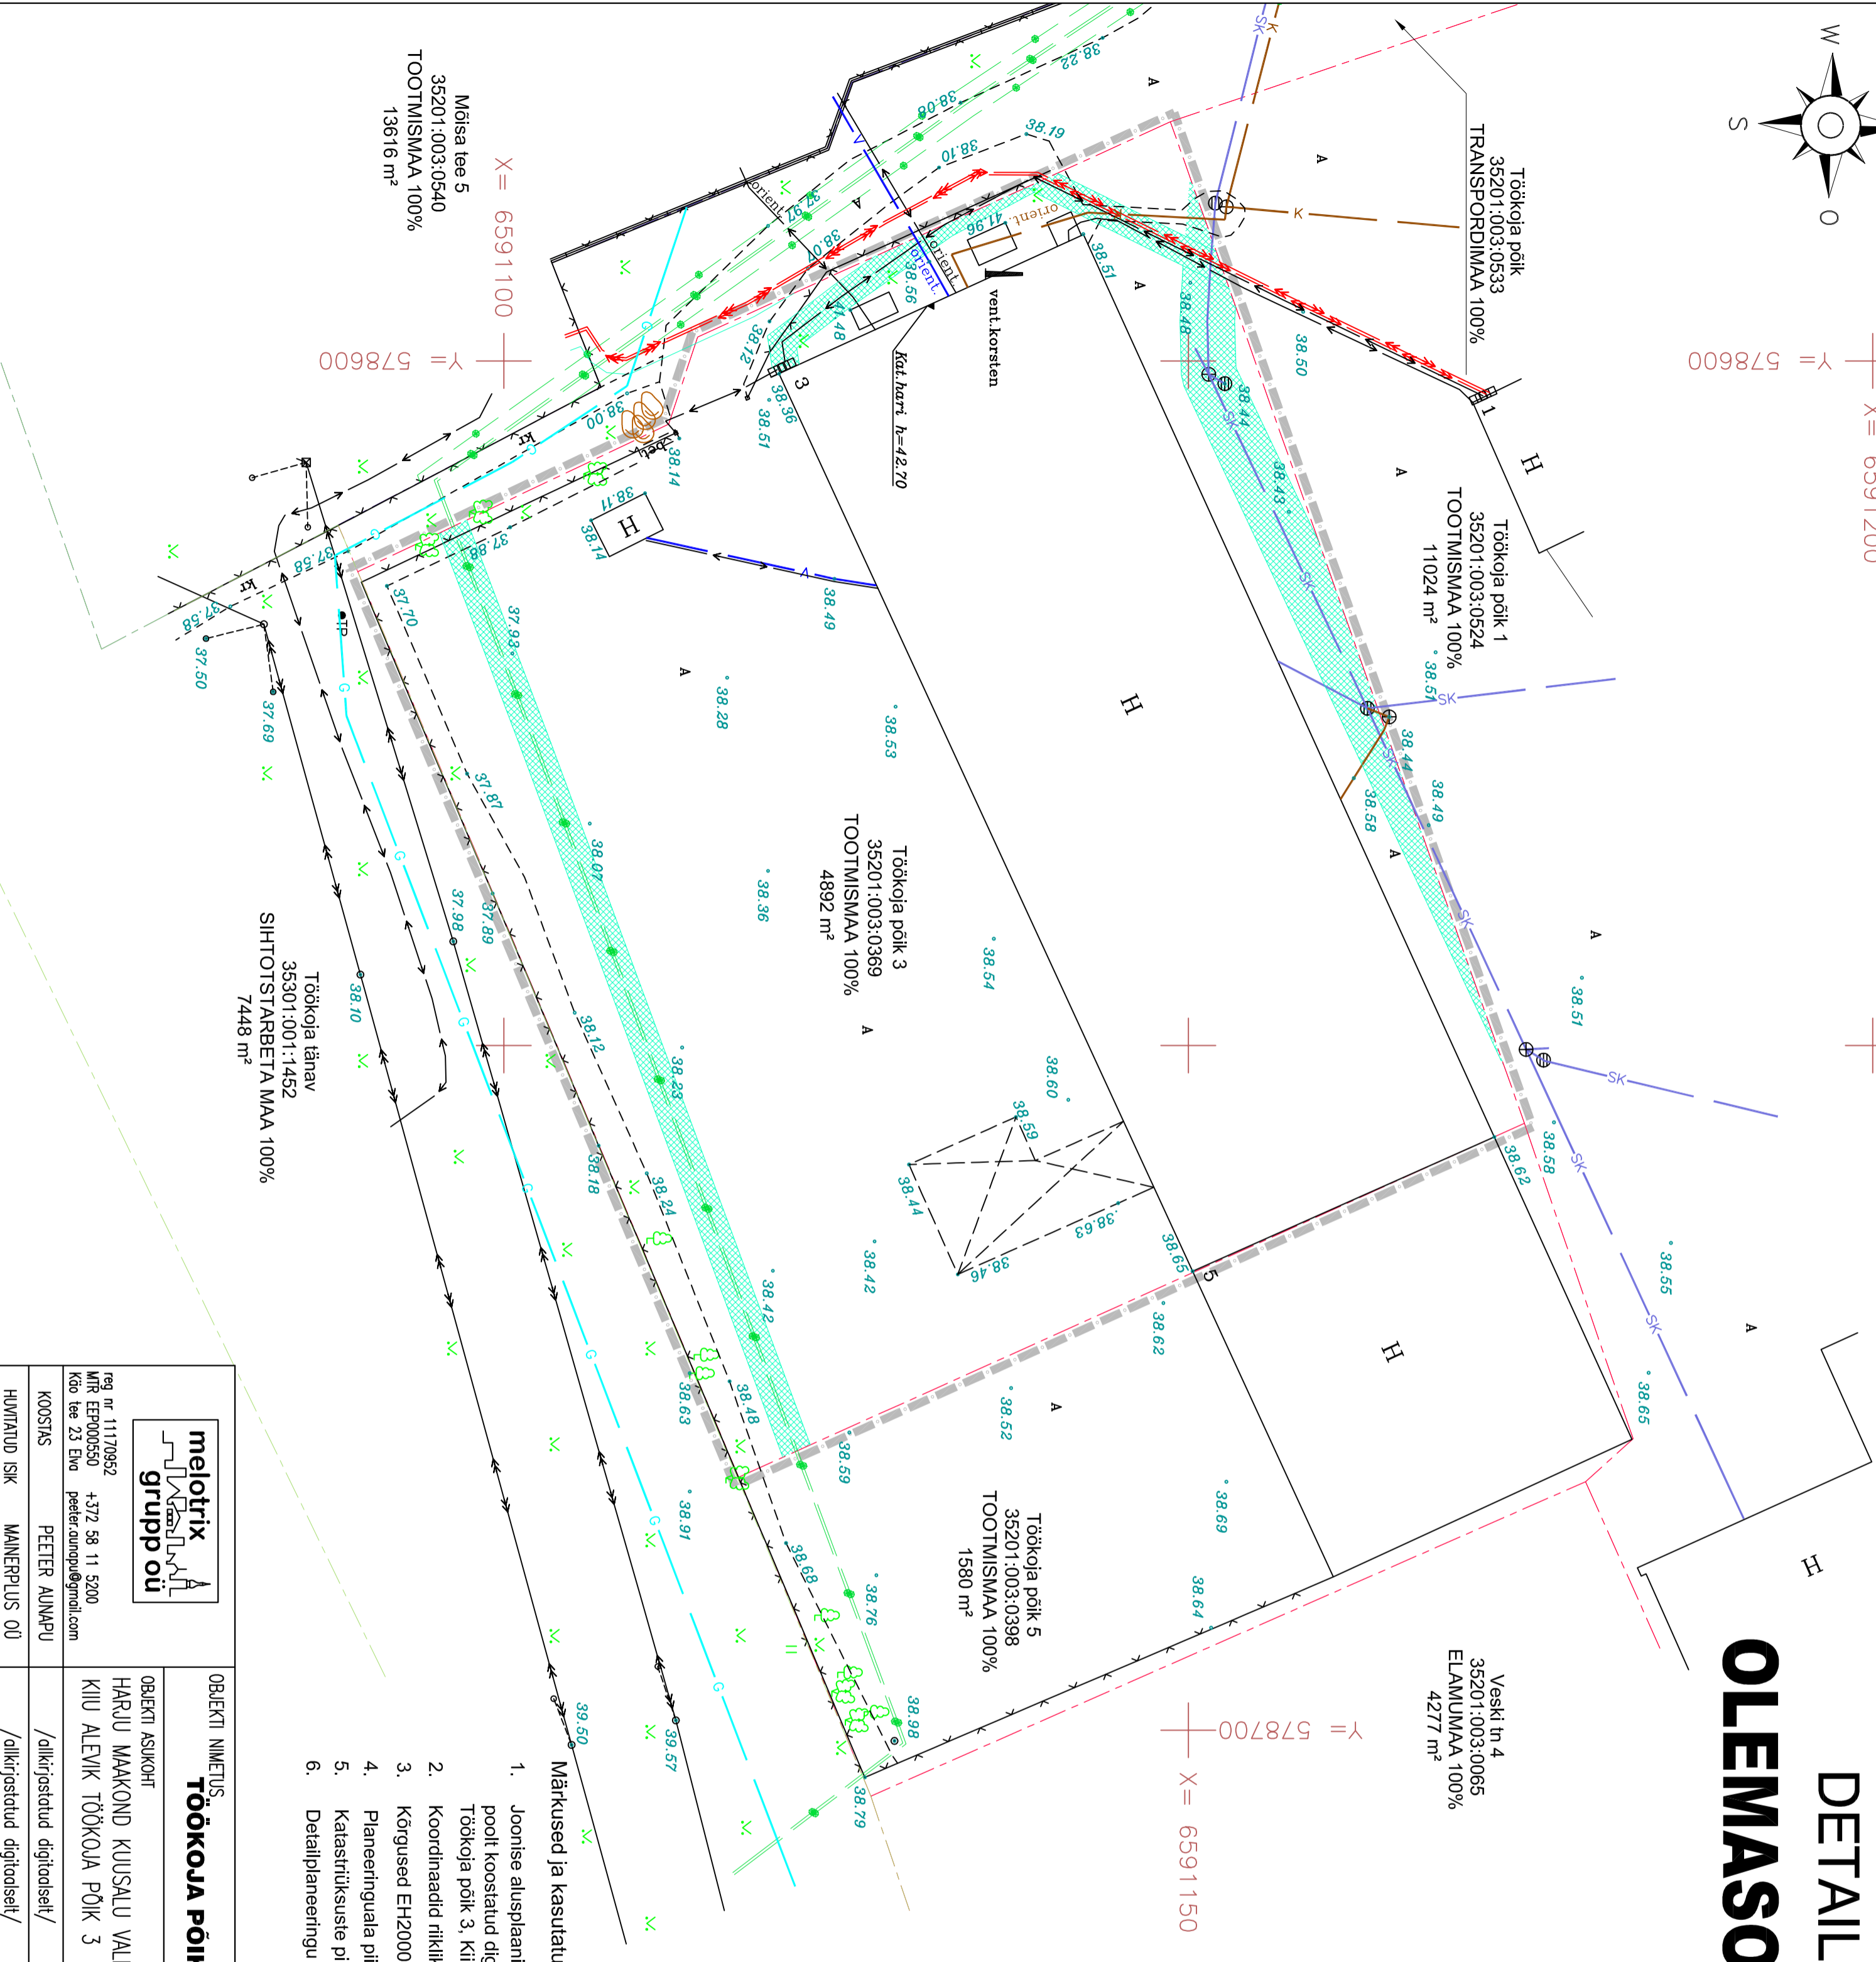

LEPPEMÄRGID

- planeeritava ala piir
- katastrirüksuste piirid
- 10 kV kaabelliin
- reoveekanalatsioon
- veetrass
- sidekabel
- madalpinge õhuliin
- tehnovõrgu kaitsevõõnd
- olemasolevad hooned
- sajuvee kanalatsioon
- 0.4 kV kaabelliin

Märkused ja kasutatud materjalid:

- Joonise alusplaanina on kasutatud Mau & Pojad OÜ (MTR: EEG000201) poolt koostatud digitaalselt mõõdetatud alusplaan mõõtkavas M 1:500 Töökoja põik 3, Kiiu alevik "Maa-ala plaan", töö nr G.467/20, mõõdetatud 12.05.2020.
- Koordinaadid riiklikus koordinaatide süsteemis L-Est 97
- Kõrgused EHZ000 süsteemis
- Planeeringuala piir on loetavuse huvides nihutatud 0.5 m väljapoole selle tegelikust asukohast.
- Katastrirüksuste piirid Maa-ameistri seisuga 01.06.2020.
- Detailplaneeringu selustuskirja ja joonised on omavahel lahutamatu seotud planeeringu osad.



		OBJEKT NIMETUS TÖÖKOJA PÕIK 3 KINNISTU DETAILPLANEERING		TÖÖ NR. T 0606/20
OBJEKT ASUKOHT HARJU MAAKOND KUUSALU VALD KIIU ALEVİK TÖÖKOJA PÕIK 3		JOONIS OLEMASOLEV OLUKORD		
reg nr 11170952 MTR EEG000550 Kõu tee 23 Elva peeter.ainupu@gmail.com	+372 58 11 5200 peeter.ainupu@gmail.com	MÕÕTKAVA 1:500	FORMAAT A3	KUIPÄEV 06.06.2020
KOOSTAS HUVITATUD ISIK	PETER AINAPU MANERPLUS OÜ	ERIALA AE	STADIUM DP	JOONISE NR. 2