


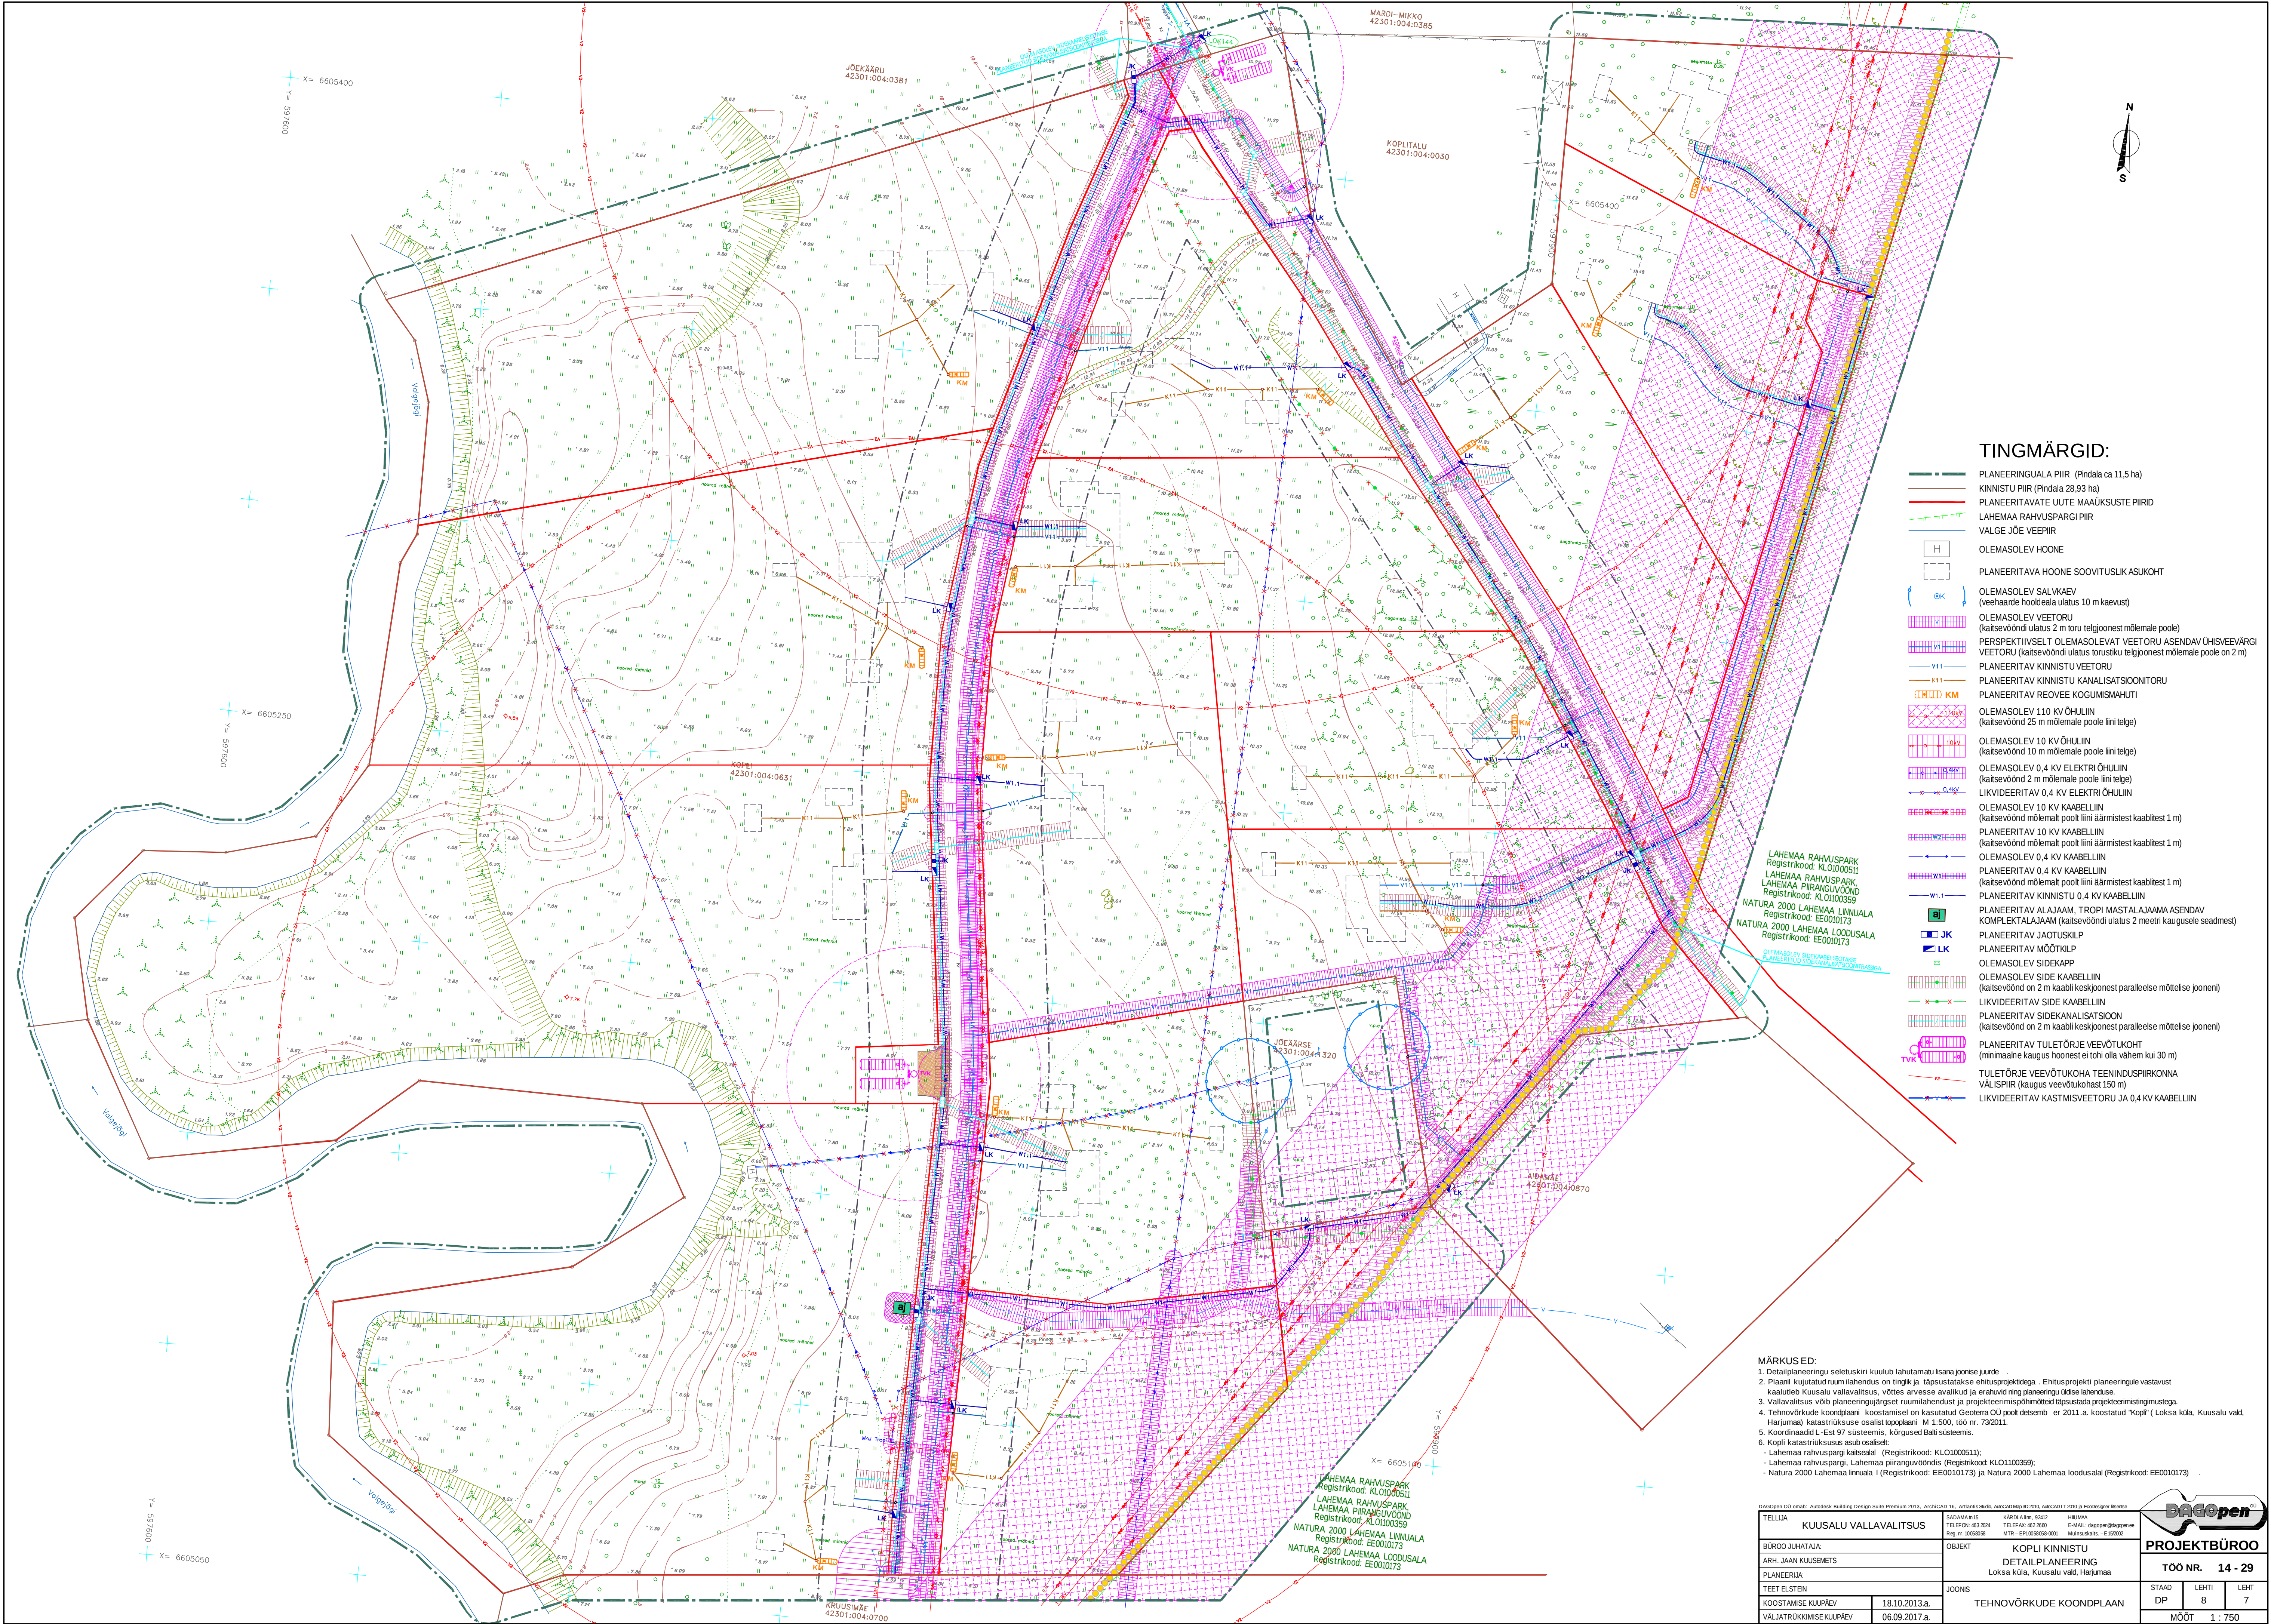

TINGMÄRGID:

- PLANEERINGUALA PIIR (Pindala ca 11,5 ha)
- KINNISTU PIIR (Pindala 28,93 ha)
- PLANEERITAVATE UUTE MAAÜKSUSTE PIIRID
- LAHEMÄA RAHVUSPARGI PIIR
- VALGE JÕE VEETIIR
- OLEMASOLEV HOONE
- PLANEERITAVA HOONE SOOVITUSLIK ASUKOHT
- OLEMASOLEV SALVKÄEV (veehaarde hooala ulatus 10 m kaevust)
- OLEMASOLEV VEETORU (katsevõndi ulatus 2 m toru teljoneest mõlemale poole)
- PERSPEKTIVSELT OLEMASOLEVAT VEETORU ASENDAV ÜHISVEEVÄRGI VEETORU (katsevõndi ulatus torusiku teljoneest mõlemale poole 2 m)
- PLANEERITAV KINNISTU VEETORU
- PLANEERITAV KINNISTU KANALISATSIOONITORU
- PLANEERITAV REOVEE KOGUMISMAHUTI
- OLEMASOLEV 110 KV ÕHULIIN (katsevõnd 25 m mõlemale poole liini telje)
- OLEMASOLEV 10 KV ÕHULIIN (katsevõnd 10 m mõlemale poole liini telje)
- OLEMASOLEV 0,4 KV ELEKTRI ÕHULIIN (katsevõnd 2 m mõlemale poole liini telje)
- LKVIDEERITAV 0,4 KV ELEKTRI ÕHULIIN
- OLEMASOLEV 10 KV KAABELIIN (katsevõnd mõlemalt poolt liini äärmistest kaablistest 1 m)
- PLANEERITAV 10 KV KAABELIIN (katsevõnd mõlemalt poolt liini äärmistest kaablistest 1 m)
- OLEMASOLEV 0,4 KV KAABELIIN
- PLANEERITAV 0,4 KV KAABELIIN (katsevõnd mõlemalt poolt liini äärmistest kaablistest 1 m)
- PLANEERITAV KINNISTU 0,4 KV KAABELIIN
- PLANEERITAV ALAJAM, TROPI MASTALAJAAMA ASENDAV KOMPLEKTALAJAAM (katsevõndi ulatus 2 meetri kaugusele seadmest)
- PLANEERITAV JAOTUSKLP
- PLANEERITAV MÕÕTKLP
- OLEMASOLEV SIDEKAPP
- OLEMASOLEV SIDE KAABELIIN (katsevõnd on 2 m kaabli keskjoonest paralleelse mõtteise jooneni)
- LKVIDEERITAV SIDE KAABELIIN
- PLANEERITAV SIDEKANALISATSIOON (katsevõnd on 2 m kaabli keskjoonest paralleelse mõtteise jooneni)
- PLANEERITAV TULETÕRJE VEEVÕTUKOHT (minimaalne kaugus hoonest ei tohi olla vähem kui 30 m)
- TULETÕRJE VEEVÕTUKOHA TEENINDUSPIIRKONNA VÄLISPIIR (kaugus veevõtukohast 150 m)
- LKVIDEERITAV KASTMISVEETORU JA 0,4 KV KAABELIIN

MÄRKUSED:

- Detailplaneeringu seletuskiri kuulub lahutamatu lisana joonise juurde
- Plaanil kujutatud ruumilähendus on tinglik ja täpsustatakse ehitusprojekti planeeringule vastavust kaardilehe Kuusala vallavalitsus, võttes arvesse avalikud ja eravald rünn planeeringu üldise lähenduse.
- Vallavalitsus võib planeeringujärgset ruumilähendust ja projekteerimis põhimõtted täpsustada projekteerimistingimustega.
- Tehnovõrku koonddlaani koostamisel on kasutatud Geoterra OÜ poolt detsemb er 2011. a. koostatud "Kopli" (Loksa küla, Kuusala vald, Harjumaa) katastrirakuse osalist topograafi M 1:500, töö nr. 732011.
- Koordinaadid L-Est 97 süsteemis, kõrgused Bati süsteemis.
- Kopli katastrirakuse asub osadele:
 - Lahemaa rahvusparki katsealal (Registrikood: KLO1000511);
 - Lahemaa rahvusparki, Lahemaa piiranguvööndis (Registrikood: KLO1000359);
 - Natura 2000 Lahemaa linnuala I (Registrikood: EE0010173) ja Natura 2000 Lahemaa loodusala (Registrikood: EE0010173)

DAGOpen OÜ aadress: Autodesk Building Design Suite Premium 2013, ArchiCAD 16, AutoCAD 16, AutoCAD LT 2010 ja AutoCAD 2012		KÄRDALEHT: 0302		HINN: 1000000	
TELLJA		KÄRDALEHT: 0302		HINN: 1000000	
KUUSALA VALLAVALITSUS		OBJEKT		KOPLI KINNISTU	
BÜROO JUHATAJA		SADAMAA 015		TELEFON: 433 3024	
ARH. JAAN KUUSEMETS		TELEFON: 433 3024		E-MAIL: dagopen@dagopen.ee	
PLANEERIJ		MTR: 10710000000000000000		MÄRKUS: 1000000	
TEET ELSTEN		JOONIS		TEHNOVÕRKE Koonddlaan	
KOOSTAMISE KUUPÄEV		18.10.2013.a.		STAD	
VÄLJATUKKIMISE KUUPÄEV		06.09.2017.a.		DP	
				LEHT	
				8	
				LEHT	
				7	
				MÕÖT	
				1 : 750	



PROJEKTIBÜROO

TÖÖ NR. 14 - 29