


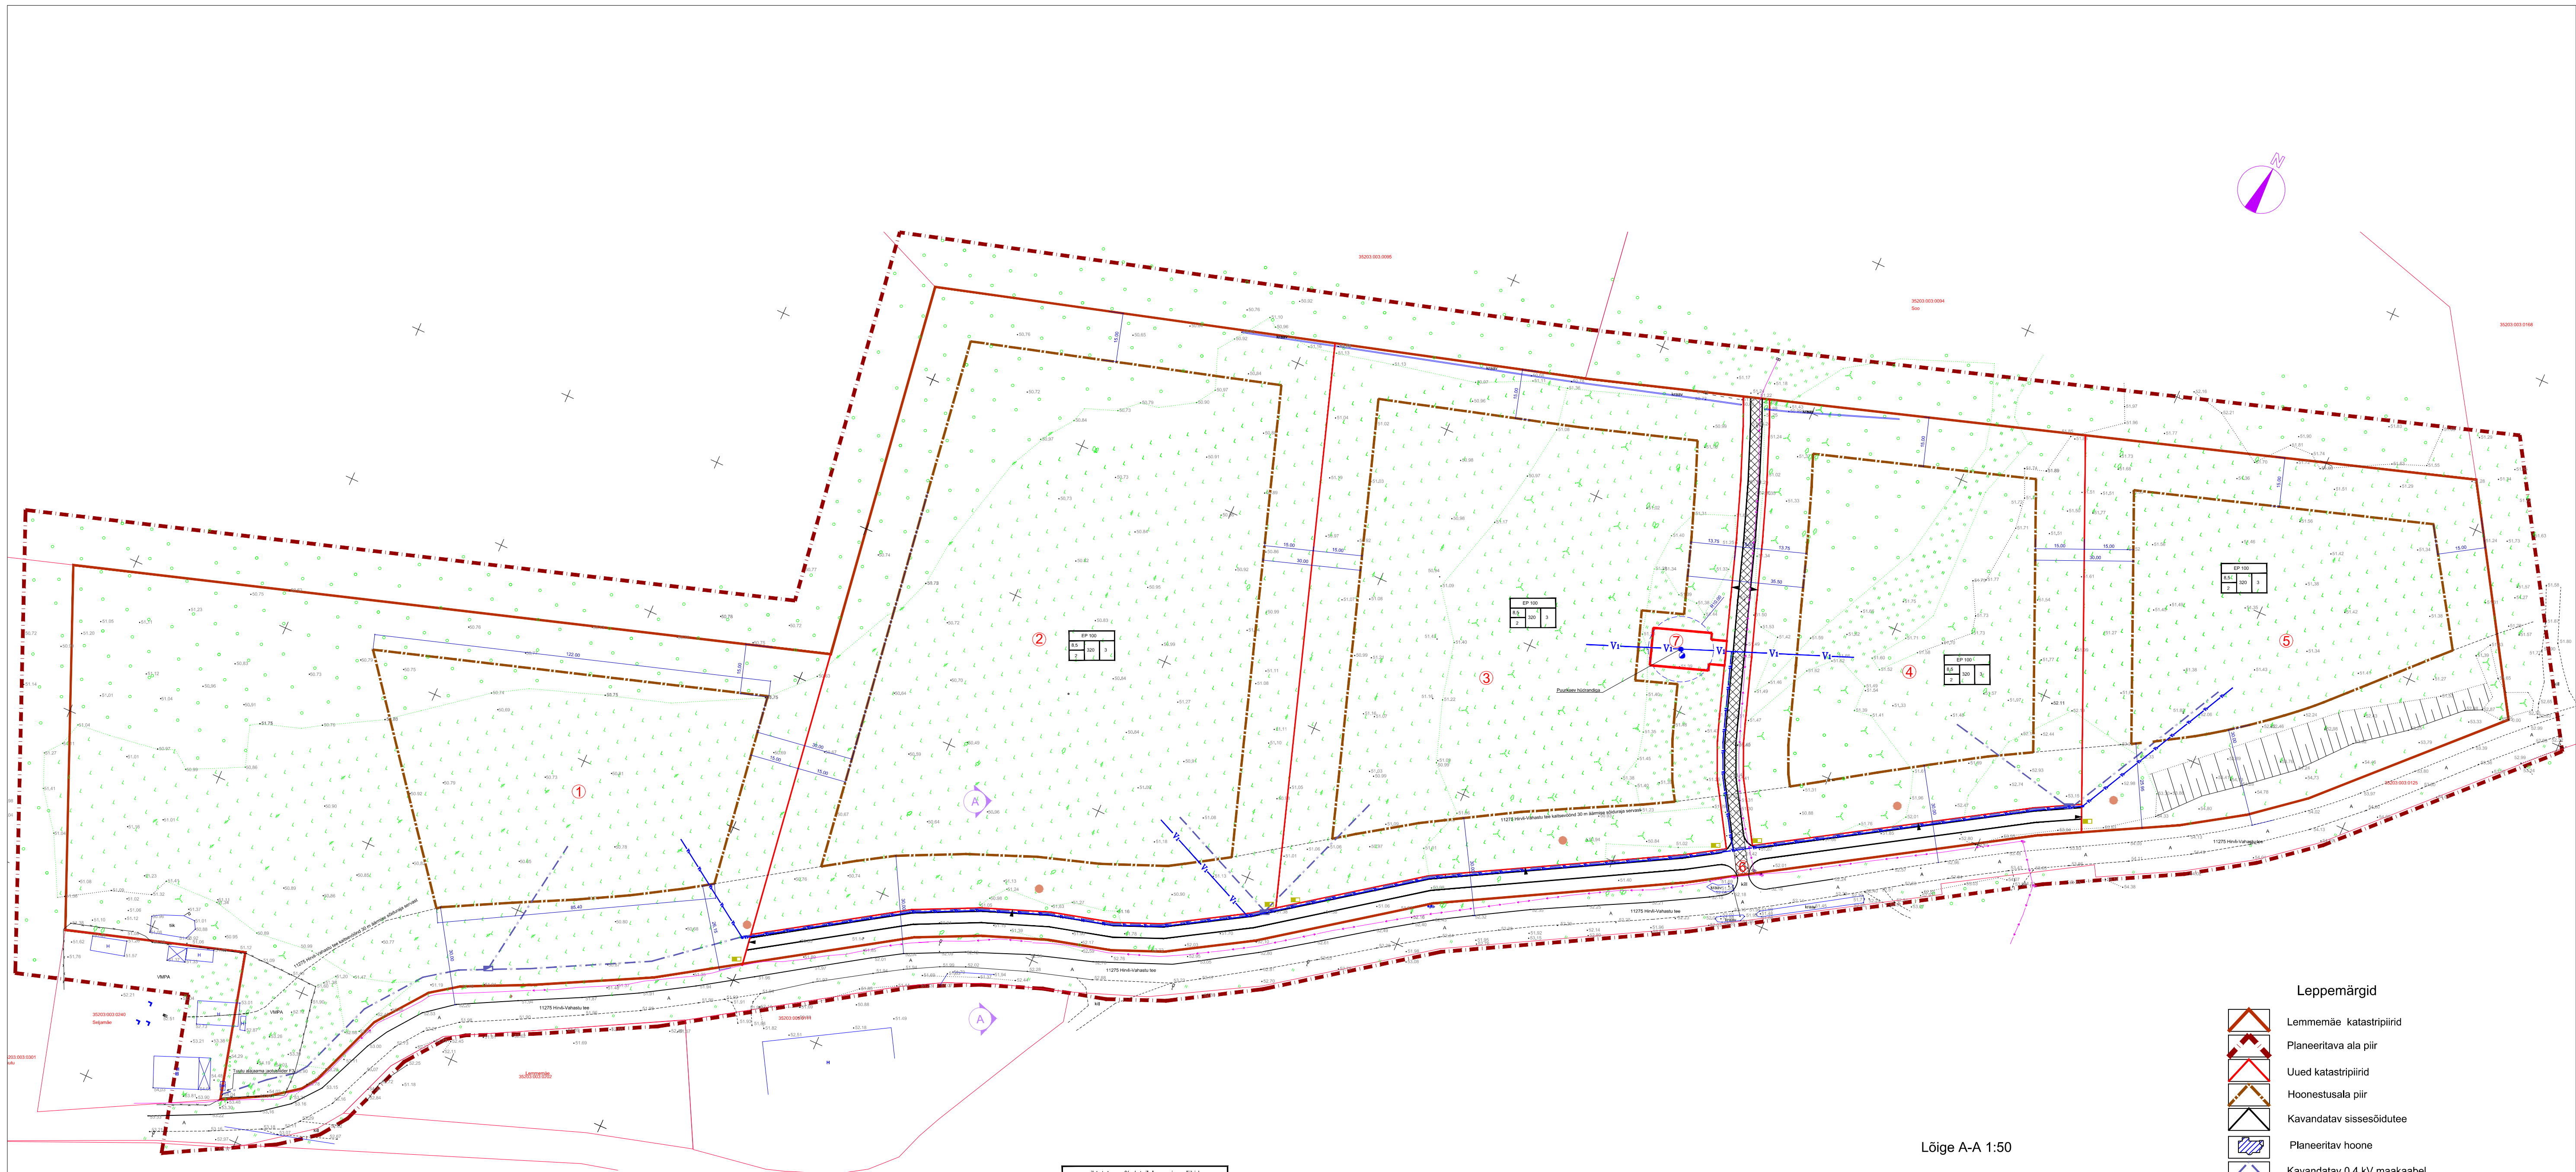

maa sihtotstarve % detailplaneeringu liikes		
kõrgus m	hoonetealune	hoonete arv
komuste arv+/-	pind m²	krundid

nähtavad planeeritava ala kotte	
Planeeritava katasitriikide kogupind	101909 m²
Moodustatavate katasitriikide bilans:	
Elumumaa	95 % 97064 m²
Transpordimaa	5 % 4602 m²
Tootmismaa	243 m²
Planeeritava parkimiskohade arv	10
Suhtelised ruutpind	1800 m²

Kruvide ehitusloog ja katused ning arhitektuursed nõuded														
Pos. nr.	Krundi aadress	Krundi pindala m²	Maa sihtotstarve	Maa sihtotstarve	Maa sihtotstarve	Maa sihtotstarve	Maa sihtotstarve	Maa sihtotstarve	Maa sihtotstarve	Maa sihtotstarve	Maa sihtotstarve	Maa sihtotstarve	Maa sihtotstarve	Maa sihtotstarve
1	Lemmenäe	25818	EP-100	E-100	320	3/1	2/1	6,5/6	E 360	+51,30	TP3	2	2	11275 Hivi-Vahastu tee kaitsesõond
2	Lemmenäe	26692	EP-100	E-100	320	2/1	2/1	8,5/6	E 360	+51,30	TP3	2	2	11275 Hivi-Vahastu tee kaitsesõond
3	Lemmenäe	19700	EP-100	E-100	320	3/1	2/1	6,5/6	E 360	+51,30	TP3	2	2	11275 Hivi-Vahastu tee kaitsesõond
4	Lemmenäe	12961	EP-100	E-100	320	3/1	2/1	8,5/6	E 360	+52,30	TP3	2	2	11275 Hivi-Vahastu tee kaitsesõond
5	Lemmenäe	12857	EP-100	E-100	280	3/1	2/1	6,5/6	E 360	+51,30	TP3	2	2	11275 Hivi-Vahastu tee kaitsesõond
6	Lemmenäe	4602	LT-100	L-100	0	0	0	0	0	0	0	0	0	11275 Hivi-Vahastu tee kaitsesõond
7	Lemmenäe	243	The-100	T-100	20	1/0	0/1	4,0	T 20		TP3	0	0	

EP - pereelamumaa det. pl. liigi järgi
LT - tee ja tänav maa det. pl. liigi järgi
The - tehnoloogiline, n. pumpla maa det. pl. liigi järgi


E - elumumaa katasitriikuse liigi järgi
L - transpordimaa katasitriikuse liigi järgi
T - tootmismaa katasitriikuse liigi järgi

Andmed krundide moodustamiseks ja krundide bilans									
Pos. nr.	Krundi aadressi ettepanek	Krundi planeeritud pindala m²	Krundi planeeritud sihtotstarve det. pl. liigi järgi m²	Krundi planeeritud sihtotstarve katastri liigi järgi m²	Moodustatakse katasitriikusest	Lõpetatavate lahutatavate osade pind m²	Maa sihtotstarve	Katastri liigi sihtotstarve osakaal %	Osade sisetarve sihtotstarve
1	Lemmenäe	25818	EP-25818	E-25818	Lemmenäe 35203.003.0201	-76091	Elumumaa	E-100	Maalundumaa
2	Lemmenäe	26206	EP-26206	E-26206	Lemmenäe 35203.003.0201	+26206	Elumumaa	E-100	Maalundumaa
3	Lemmenäe	19700	EP-19700	E-19700	Lemmenäe 35203.003.0201	+19700	Elumumaa		Maalundumaa
4	Lemmenäe	12483	EP-12483	E-12483	Lemmenäe 35203.003.0201	+12483	Elumumaa		Maalundumaa
5	Lemmenäe	12857	EP-12857	E-12857	Lemmenäe 35203.003.0201	+12857	Elumumaa		Maalundumaa
6	Lemmenäe	4602	LT-4602	L-4602	Lemmenäe 35203.003.0201	+4602	Transpordimaa		Maalundumaa
7	Lemmenäe	243	The-243	T-243	Lemmenäe 35203.003.0201	+243	Tootmismaa		Maalundumaa

EP - pereelamumaa det. pl. liigi järgi
LT - tee ja tänav maa det. pl. liigi järgi
The - tehnoloogiline, n. pumpla maa det. pl. liigi järgi

E - elumumaa katasitriikuse liigi järgi
L - transpordimaa katasitriikuse liigi järgi
T - tootmismaa katasitriikuse liigi järgi

Lõige A-A 1:50

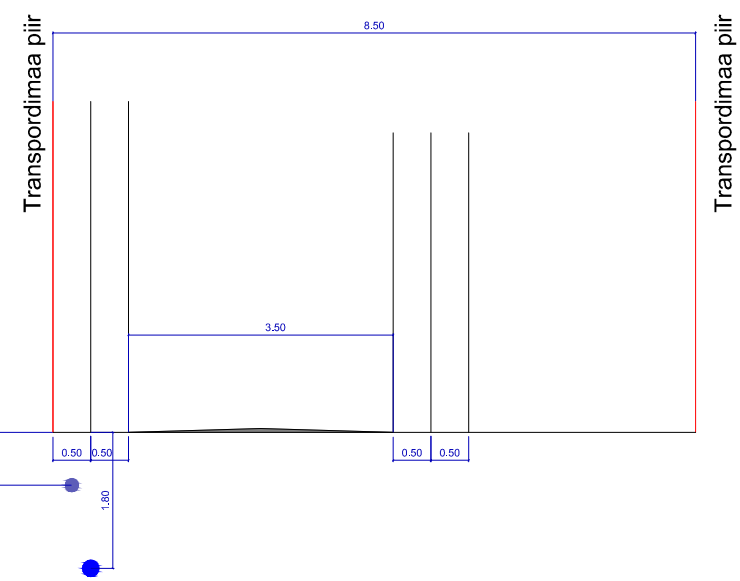

- Leppemärgid
- Lemmenäe katasitriipid
 - Planeeritava ala piir
 - Uued katasitriipid
 - Hoonealustala piir
 - Kavandatav sissesõidutee
 - Planeeritav hoone
 - Kavandatav 0,4 kV maakaabel
 - Mitmekohaline 0,4 kV liitumiskilp
 - Kavandatav veetorustik
 - Kavandatav reoveetorustik
 - Prügikonteinerid
 - Piirangud (servituudid)



UETT
OÜ UETT JA KO

reg. kood 11180519
Tammisaare küla 74715, Kuusalu vald, Harjumaa
tel. 5049985, e-post villu.uet@gmail.com

TEOSTAS: V. UETT

DETAILPLANEERING

ASUKOHT: LEMMENÄE SIGULA KÜLA KUUSALU VALD

TELLIJ: ESTFOREST GRUPP OÜ	MÕÕTKAVA 1:1000
STAADIUM DP	TÖO NR. DP1-09/17
JOONIS 3	JOONISEID 3
TÖÖ TEOSTAMISE AEG: SEPTEMBER 2017	PÕHJOONIS