


Pos. nr.	Krundi aadressi ettepanek	Krundi plan. pindala m²	Maa sihtotstarve ja osakaalu % det. plan. liikide kaupa	Maa sihtotstarve ja osakaalu % kat. üksuste liikide kaupa	Hoonestus- alune pind m²	Hoonete arv krundil/ s.h. elamu	Korruseliskus elamu/ kõrvalhooned	Hoonete kõrgus maapinnast elamu/ kõrvalhoone m	Sulet. brutopind katastriüksuste sihtotstarvete kaupa	Elamu I korr. abs. kõrgus merepinnast m	Hoonete tulepüsimus- klass	Moodustatakse katastriüksustest	Parkimis- kohtade arv	Arhitektuurinõuded ja kitsendused
1	Nurmenuku	8 445	EP-100	E-100	280	3/1	2/1	8,5/6,5	E 370	+25.10	TP3	Nurmenuku 35301:001:0559	2	0,4 kV kaablite kaitsevööndid

EP - pereelamumaa det. pl. liigi järgi

E - elamumaa katastriüksuse liigi järgi

EP 100		
8,5	280	3
2		

maa sihtotstarve % detailplaneeringu liikides		
kõrgus m	hoonetealune pind m²	hoonete arv krundil
korruste arv+/-		

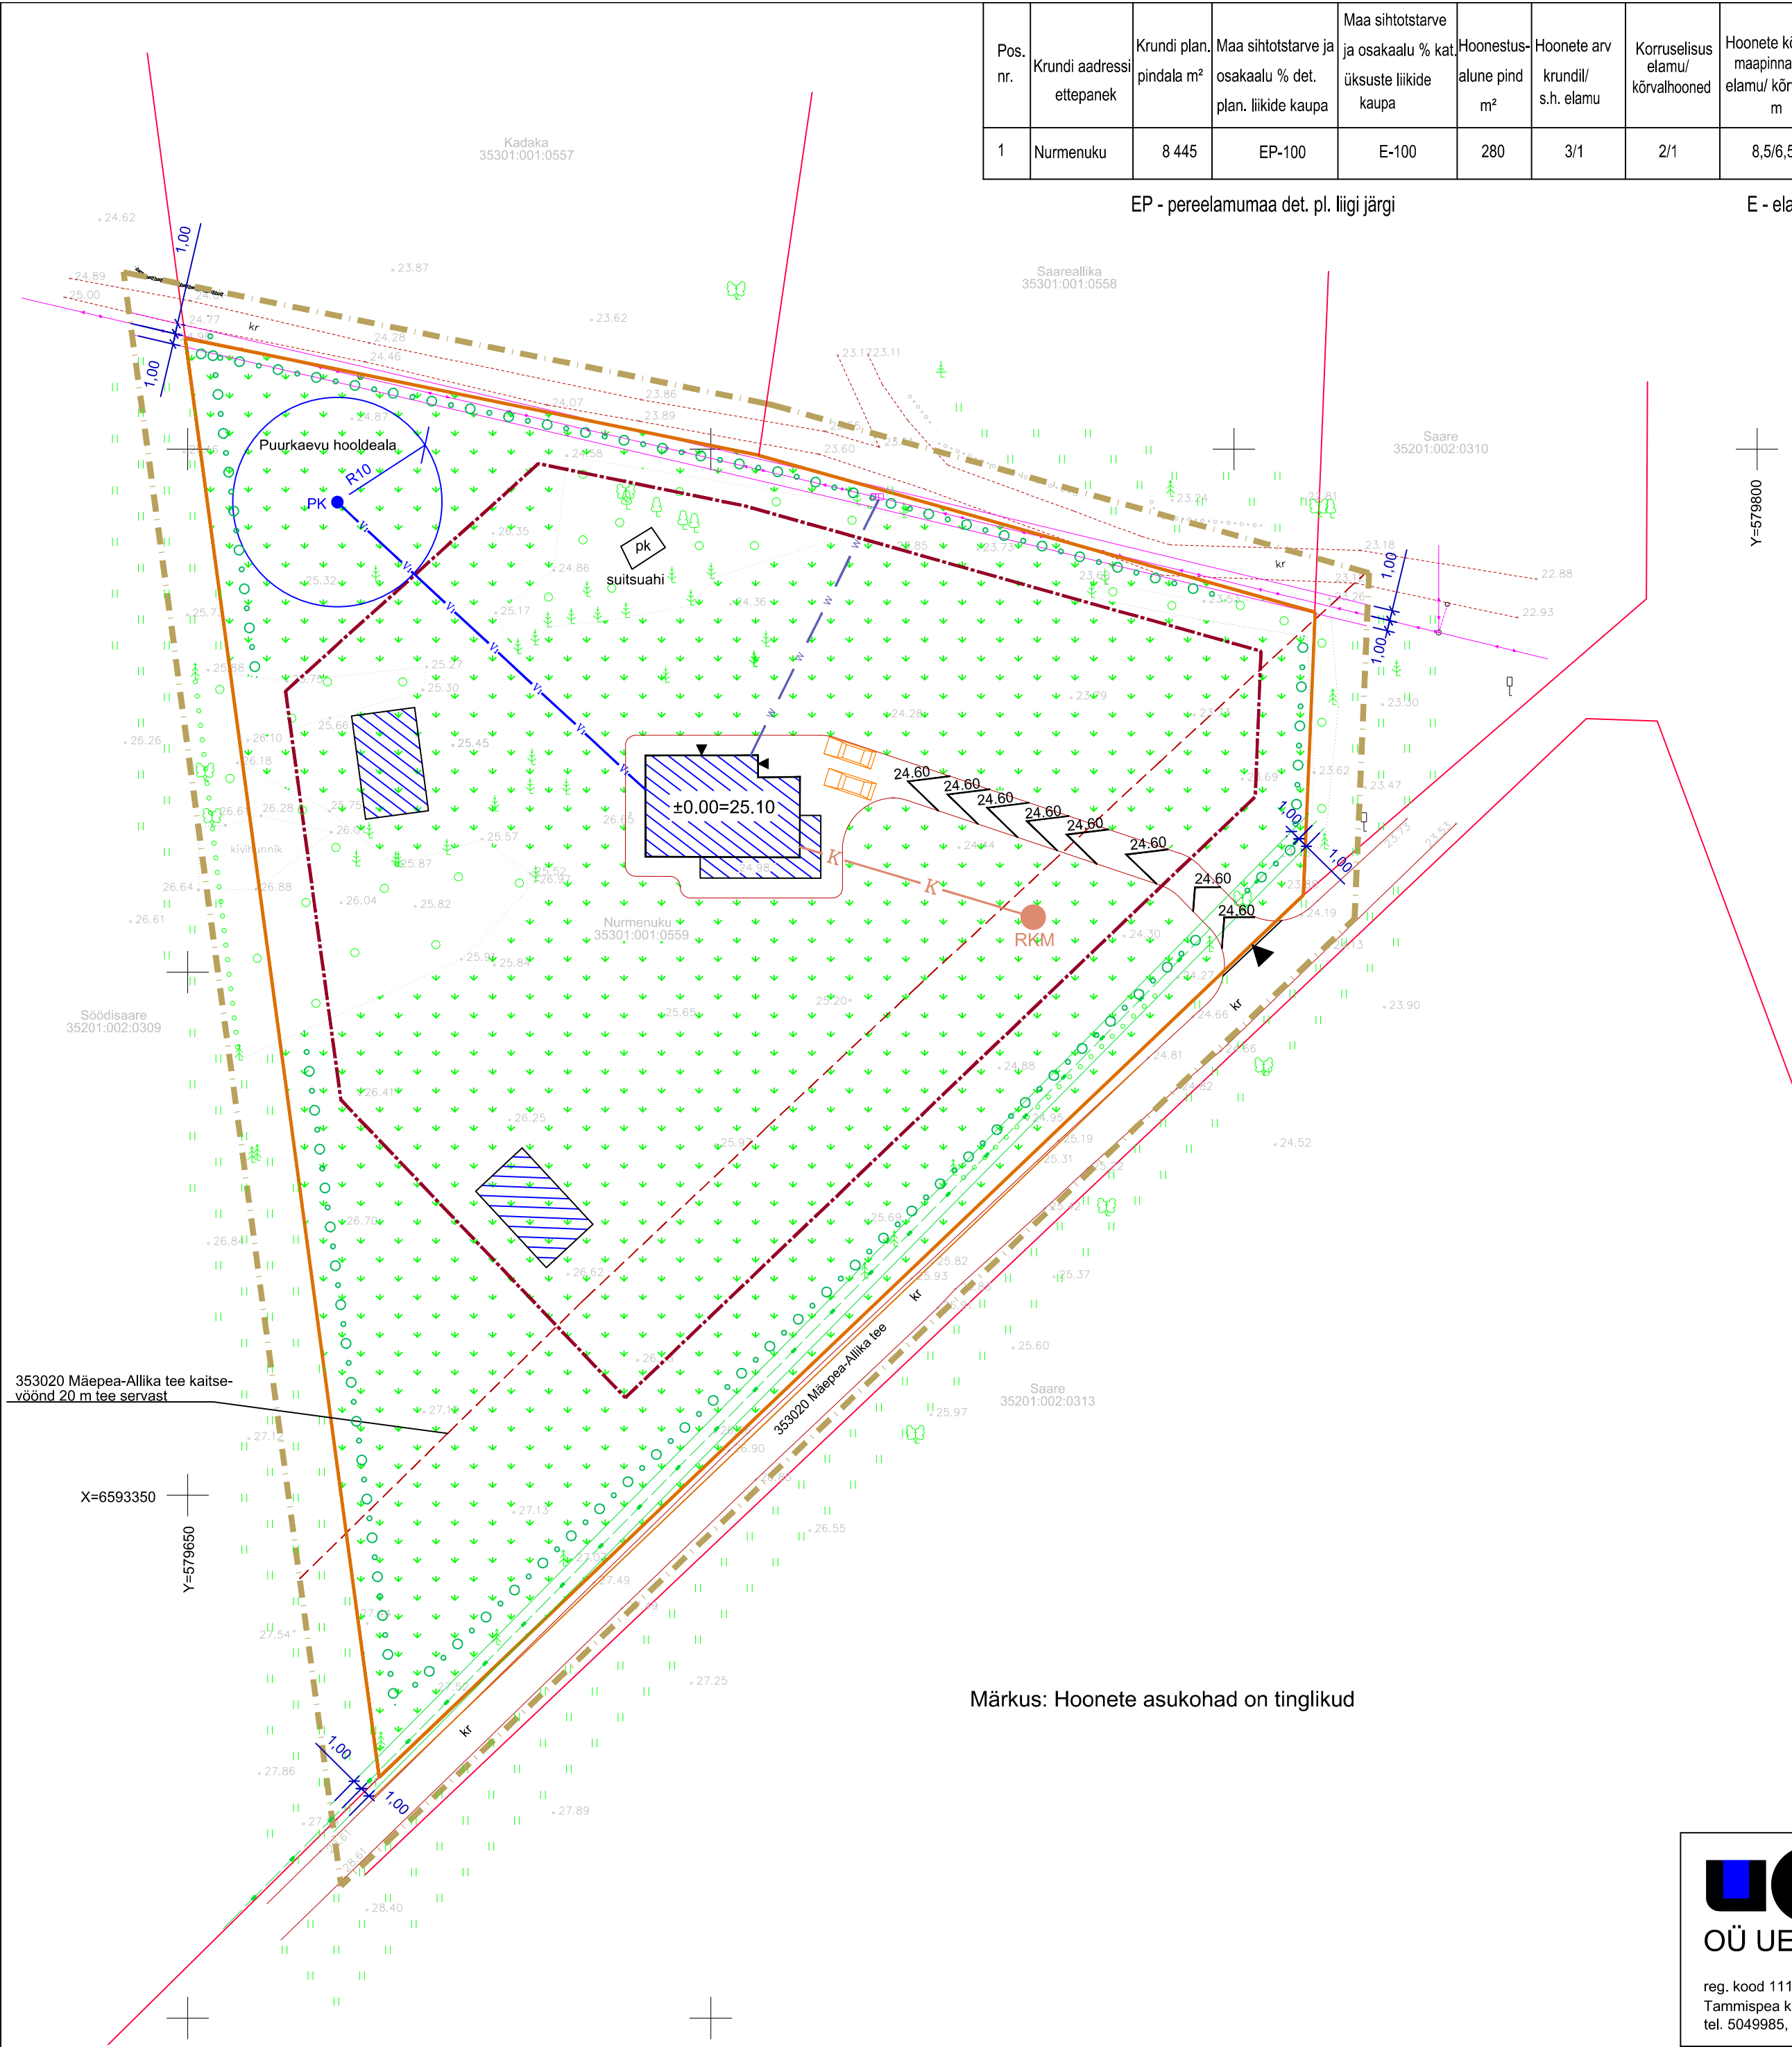

Leppemärgid

- Nurmenuku katastripiirid
- Olemasolev sidekaabel
- Olemasolev 0,4 kV õhukaabel
- Planeeritava ala piir
- Teekaitsevöönd
- Hoonestusala piir
- Kavandatav 0,4 kV maakaabel
- Olemasolev 0,4 kV liitumiskilp
- Kavandatav veetorustik
- Kavandatav puurkaev
- Kavandatav reoveetorustik
- Kavandatav reovee kogumismahuti
- Prügikonteinerid
- Kavandatavad hooned
- Kavandatav hekk
- Kavandatav muru

Märkus: Hoonete asukohad on tinglikud



OÜ UETT JA KO

reg. kood 11180519
Tammispea küla 74715, Kuusalu vald, Harjumaa
tel. 5049985, e-post villu.uet@gmail.com

TEOSTAS: V. UETT

DETAILPLANEERING

ASUKOHT: NURMENUKU MÄEPEA K KUUSALU V

TELLIJA: KRISTJAN NIKKER

MÕÕTKAVA 1:500

STAADIUM DP

TÖÖ NR. DP1-02/18

JOONIS 3

JOONISEID 3

TÖÖ TEOSTAMISE AEG: MÄRTS 2018

PÕHIJOONIS