




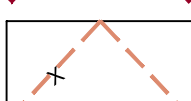
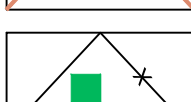

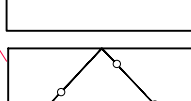



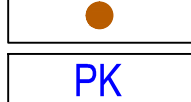
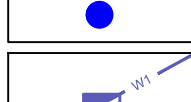
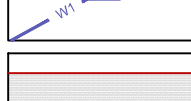
maa sihtotstarve % detailplaneeringu liikides


kõrgus m	hoonetealune	hoonete arv
korruste arv	pind m ²	krundil

E 100 (1503 m ²)		
8,5	350	3
2		

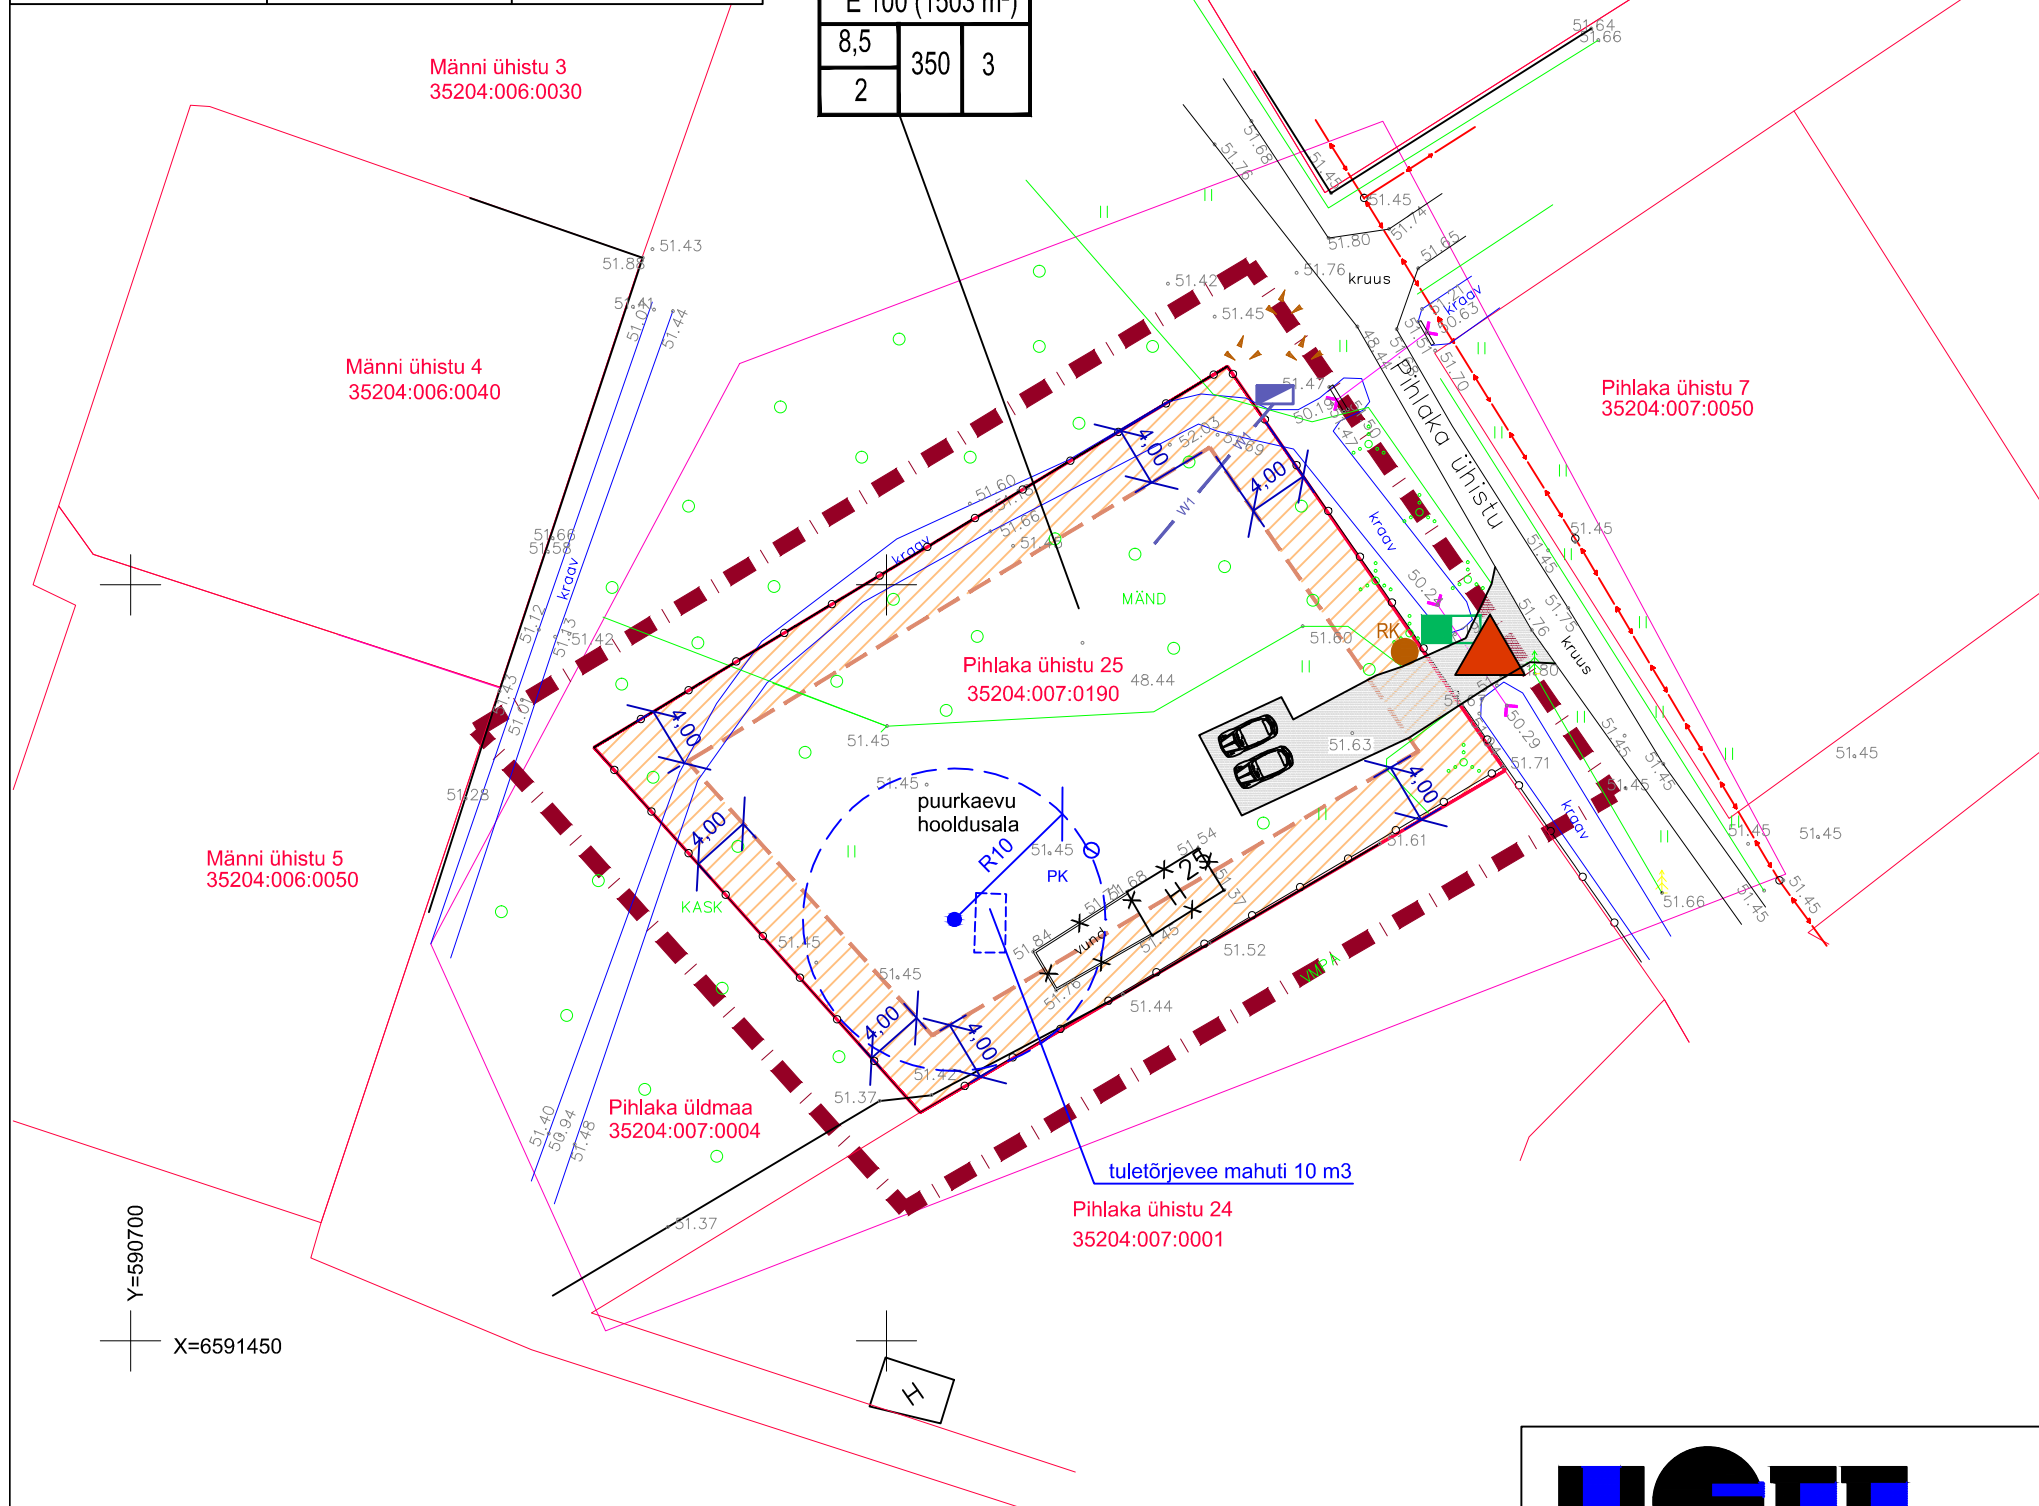

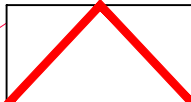Leppemärgid

-  Planeeritava katastriüksuste piirid
-  Planeeritava ala piir
-  Hoonestusala piir
-  Lammutatavad ehitised
-  Jäätmete urnid
-  Piirdetara
-  Hoonestuskeeluala
-  Juurdepääs krundile
-  Kavandatav reovee kogumismahuti
-  Kavandatav puurkaev
-  Kavandatav 0,4 kV liitumiskilp maakaabliga
-  Kavandatavad teed ja platsid

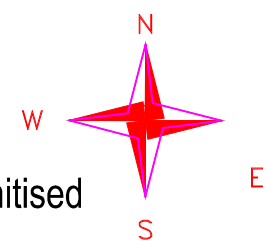

Y=590700
X=6591450

UETT
OÜ UETT JA KO

reg. kood 11180519
Tammispea küla 74715, Kuusalu vald, Harjumaa
tel. 5049985, e-post villu.uet@gmail.com

TEOSTAS: V. UETT

DETAILPLANEERING			
ASUKOHT: PIHLAKA ÜHISTU 25 VAHASTU KÜLA KUUSALU VALD			
TELLIJA: YURI DEMESHCHENKO		MÕÕTKAVA 1:500	
STAADIUM DP	TÖÖ NR. DP1-12/19	JOONIS 3	JOONISEID 3
TÖÖ TEOSTAMISE AEG: DETSEMBER 2019		PÕHIJONIS	