


KUUSALU VALD, KABERLA KÜLA REMMELI
 MAAÜKSUSE JA SELLE LÄHIALA
 DETAILPLANEERING

Põhijoonis
 M 1:1000

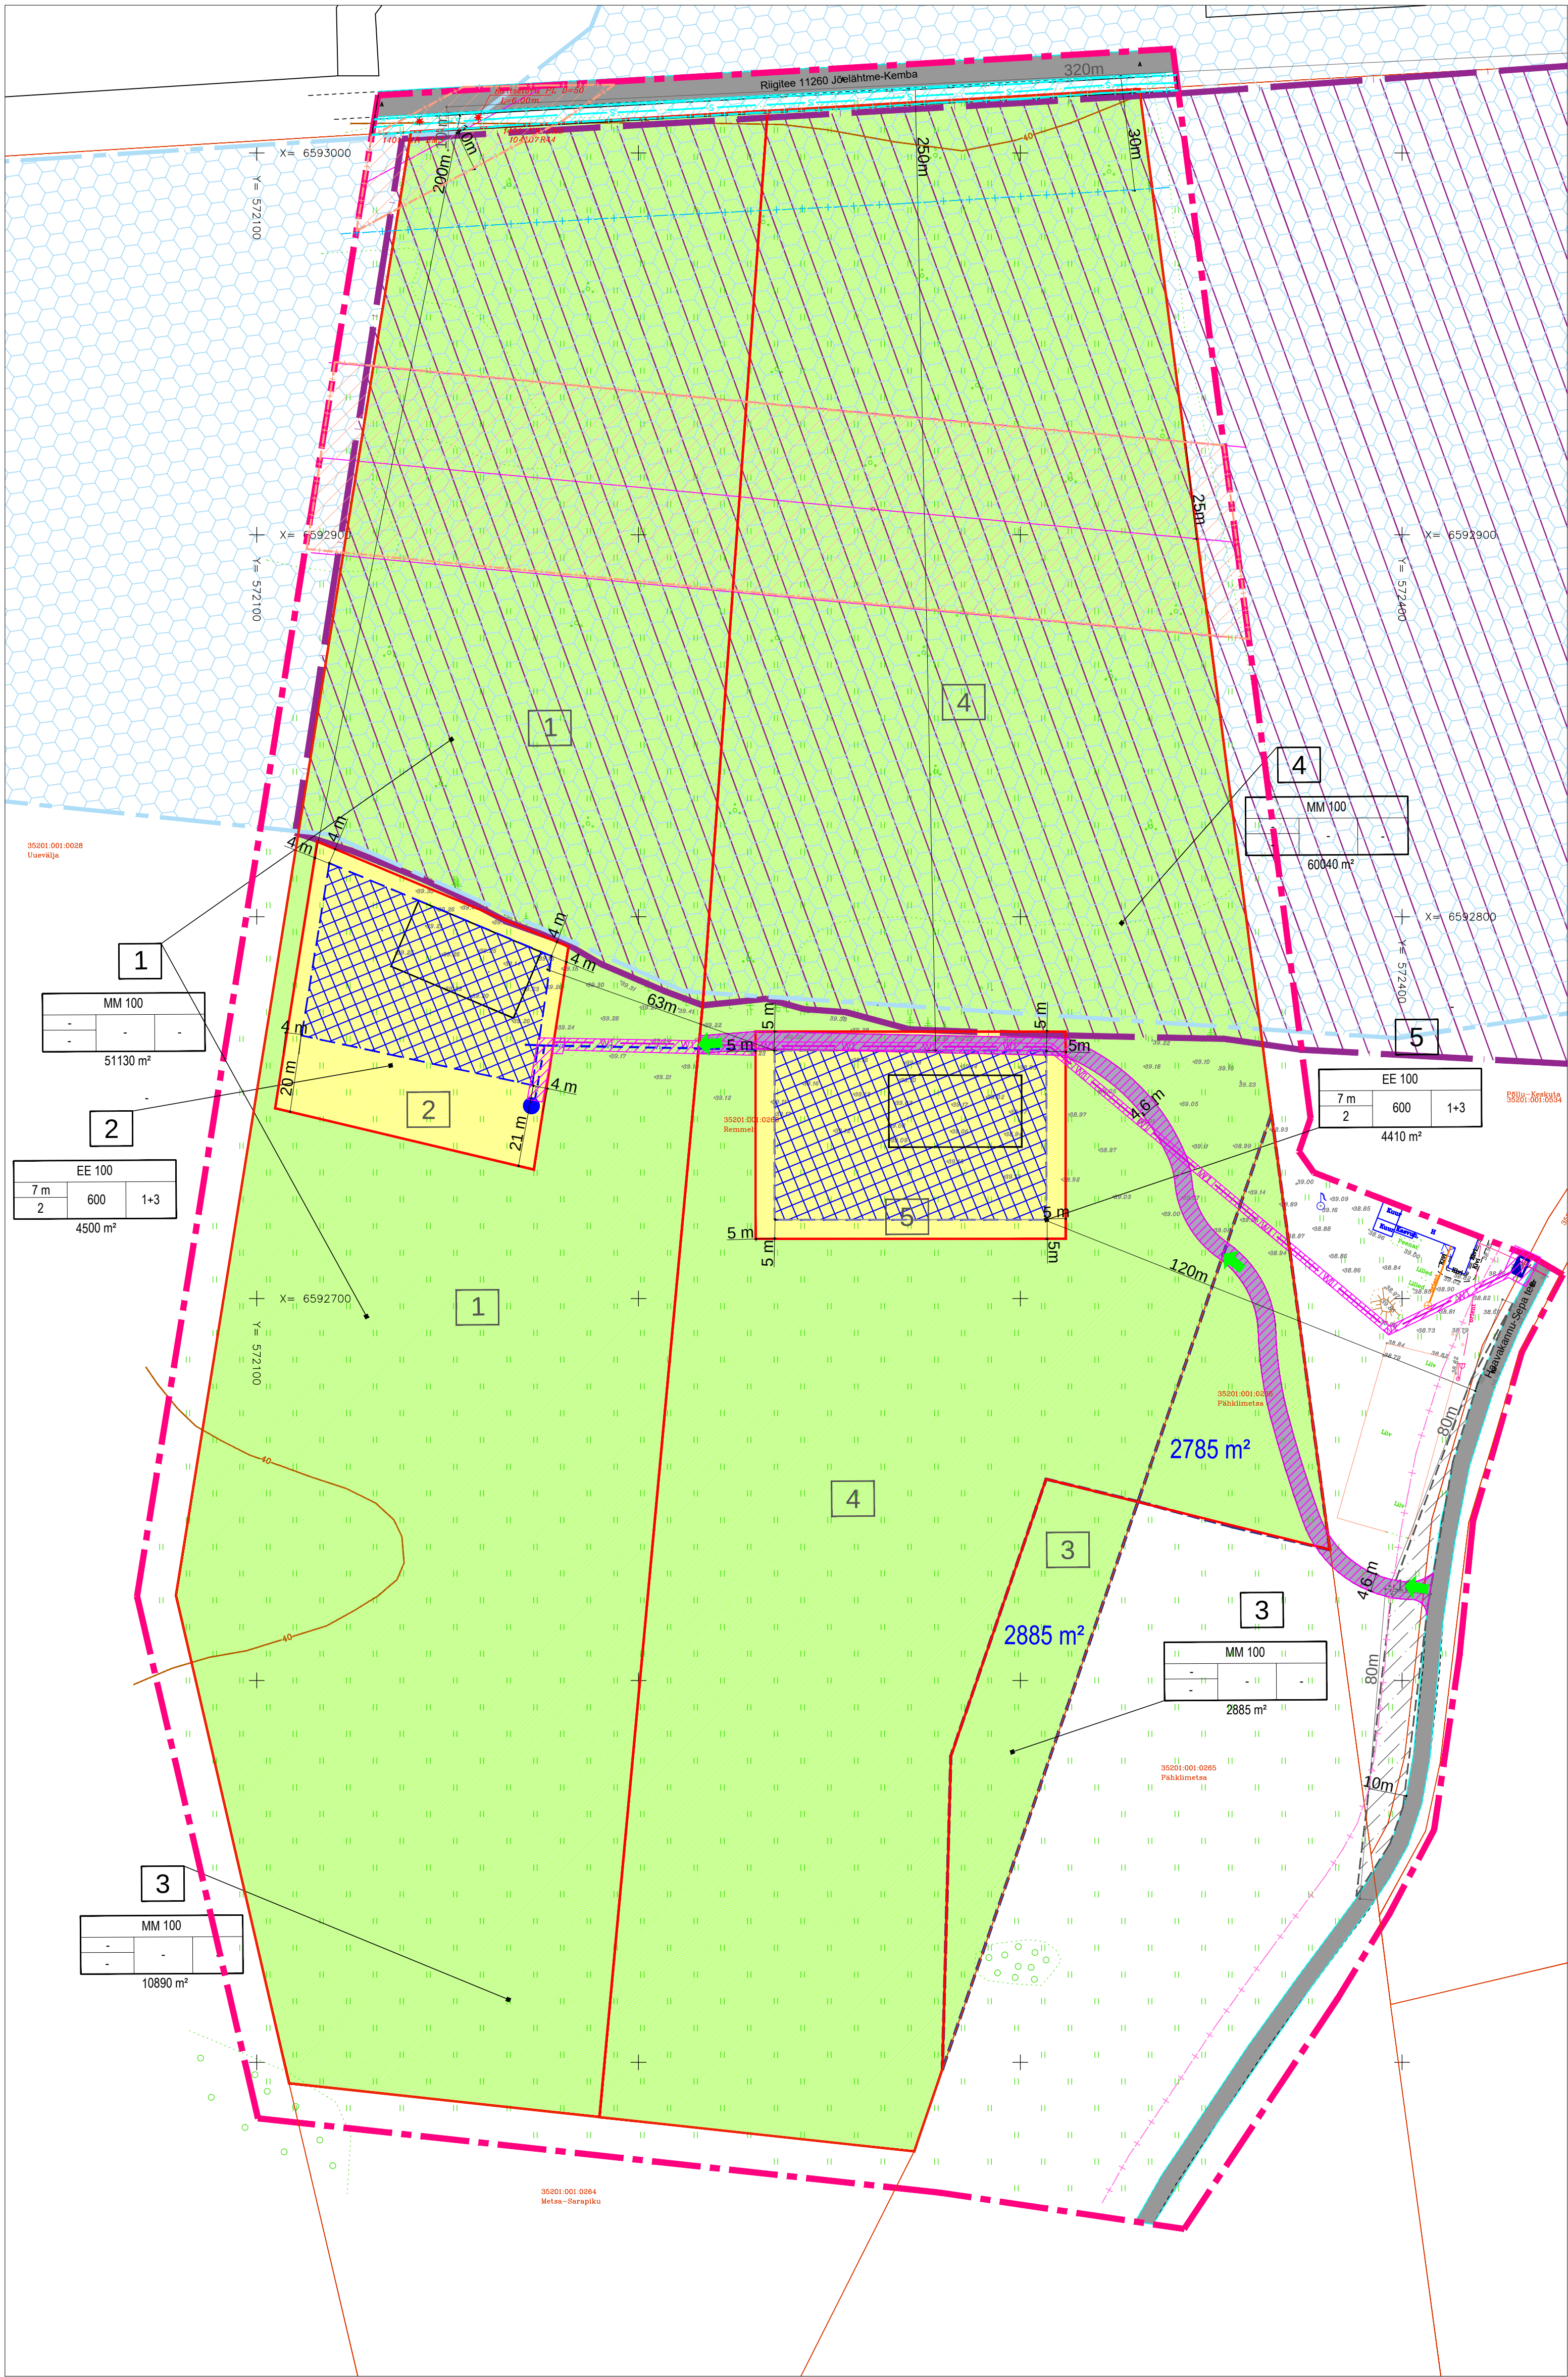

LEPPEMÄRGID

- PLANEERINGUALA PIIR
- KABERLA HOIUALA PIIR
- III KATEGORIA KAITSEALUSE LIIGI PHENGARIS ARION (NÕMME-TÄHNIKSTIB) ESINEMISE ALA PIIR
- KATASTRÜKSUSE PIIR
- KRUNDI PIIR
- AJUTISE KRUNDI PIIR
- 2885 m²
- AJUTISE KRUNDI PINDALA
- KATASTRÜKSUSE NIMI JA TUNNUS
- HOONESTUSALA
- PEREELAMU MAA (EE)
- MAATULUNDUSMAA (MM)
- JUURDEPÄÄSUTEE RISTUMISKOHA NÄHTAVUSKOLMNURGA ALA
- KRUNDI NR
- KRUNDI EHITUSÕIGUS


ILLUSTREERIVAD LEPPEMÄRGID

- OLEMASOLEV MAANTEE/ VALLA TEE
- PLANEERITUD PINNASKATENDIGA TEE
- TEE SERVITUUDI ALA VAJADUS
- AUTOTranspordi JUURDEPÄÄS KRUNDILE
- MÕÕTKETT MEETRITES

TEHNOVÕRGUD JA KAITSEVÕNDID

- KOHALIKU TEE KAITSEVÕOND 10 M
- RIIGIMAANTEE KAITSEVÕOND 30M
- ELEKTRIÕHULIINI KAITSEVÕOND 10 / 25 M
- ELEKTRIÕHULIIN
- OLEMASOLEV SIDEKANALISATSIIOON
- SIDEKANALISATSIIOONI KAITSEVÕOND 2 M TELJEST
- PLANEERITUD MADALPINGEKAABEL
- OLEMASOLEV ELEKTRIKILP
- TEE- JA TEHNOVÕRGUSERVITUUDI VAJADUSEGA ALA
- PUURKAEVU ORIENTEERUV ASUKOHT
- PLANEERITUD VEETRASS

MÄRKUSED:
 1. KÄESOLEVA KAARDI JUURDE KUULUB LAHUTAMATU OSANA SELETUSKIRI.
 2. ALUSKAARDI MÕÕDISTAS: OÜ Hades Geodeesia (2016.a Töö nr: 2609)
 3. KOORDINAADID L-EST 97 süsteemis.
 4. KÕRGUSED 1997.a Balti süsteemis.
 5. NB! JOONISE VÄRVID ON NIISKUS- JA VALGUSTUNDLIKUD.
 6. JUURDEPÄÄSUTEE TÄPNE ASUKOHT LAHENDATAKSE EHITUSPROJEKTIGA.

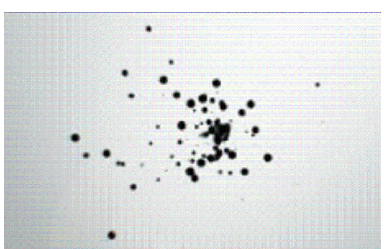

SFÄÄR
 PLANEERINGUD

OÜ Sfäär Planeeringud
 Raua 21-14
 10124 Tallinn
 Tel +372 52 28 387
 kerttu.koell@gmail.com
 reg nr 12459100

Koostaja: Kerttu Kõll
 (volitatud maastikuarhitekt tase 7)

Objekt:	Kuusalu vald, Kaberla küla, Remmeli kinnistu ja selle lähiala detailplaneering	Töö nr:	16/1
Joonis:	PÕHIJONIS	Joonise nr:	1
Tellija:	Erki Ennok	Stadium:	PLAN
Kuupäev:	06.04.2017	Mõõtkava:	1:1000