VALKLA KÜLA OLDE KINNISTU

DETAILPLANEERING

OLEMASOLEV OLUKORD

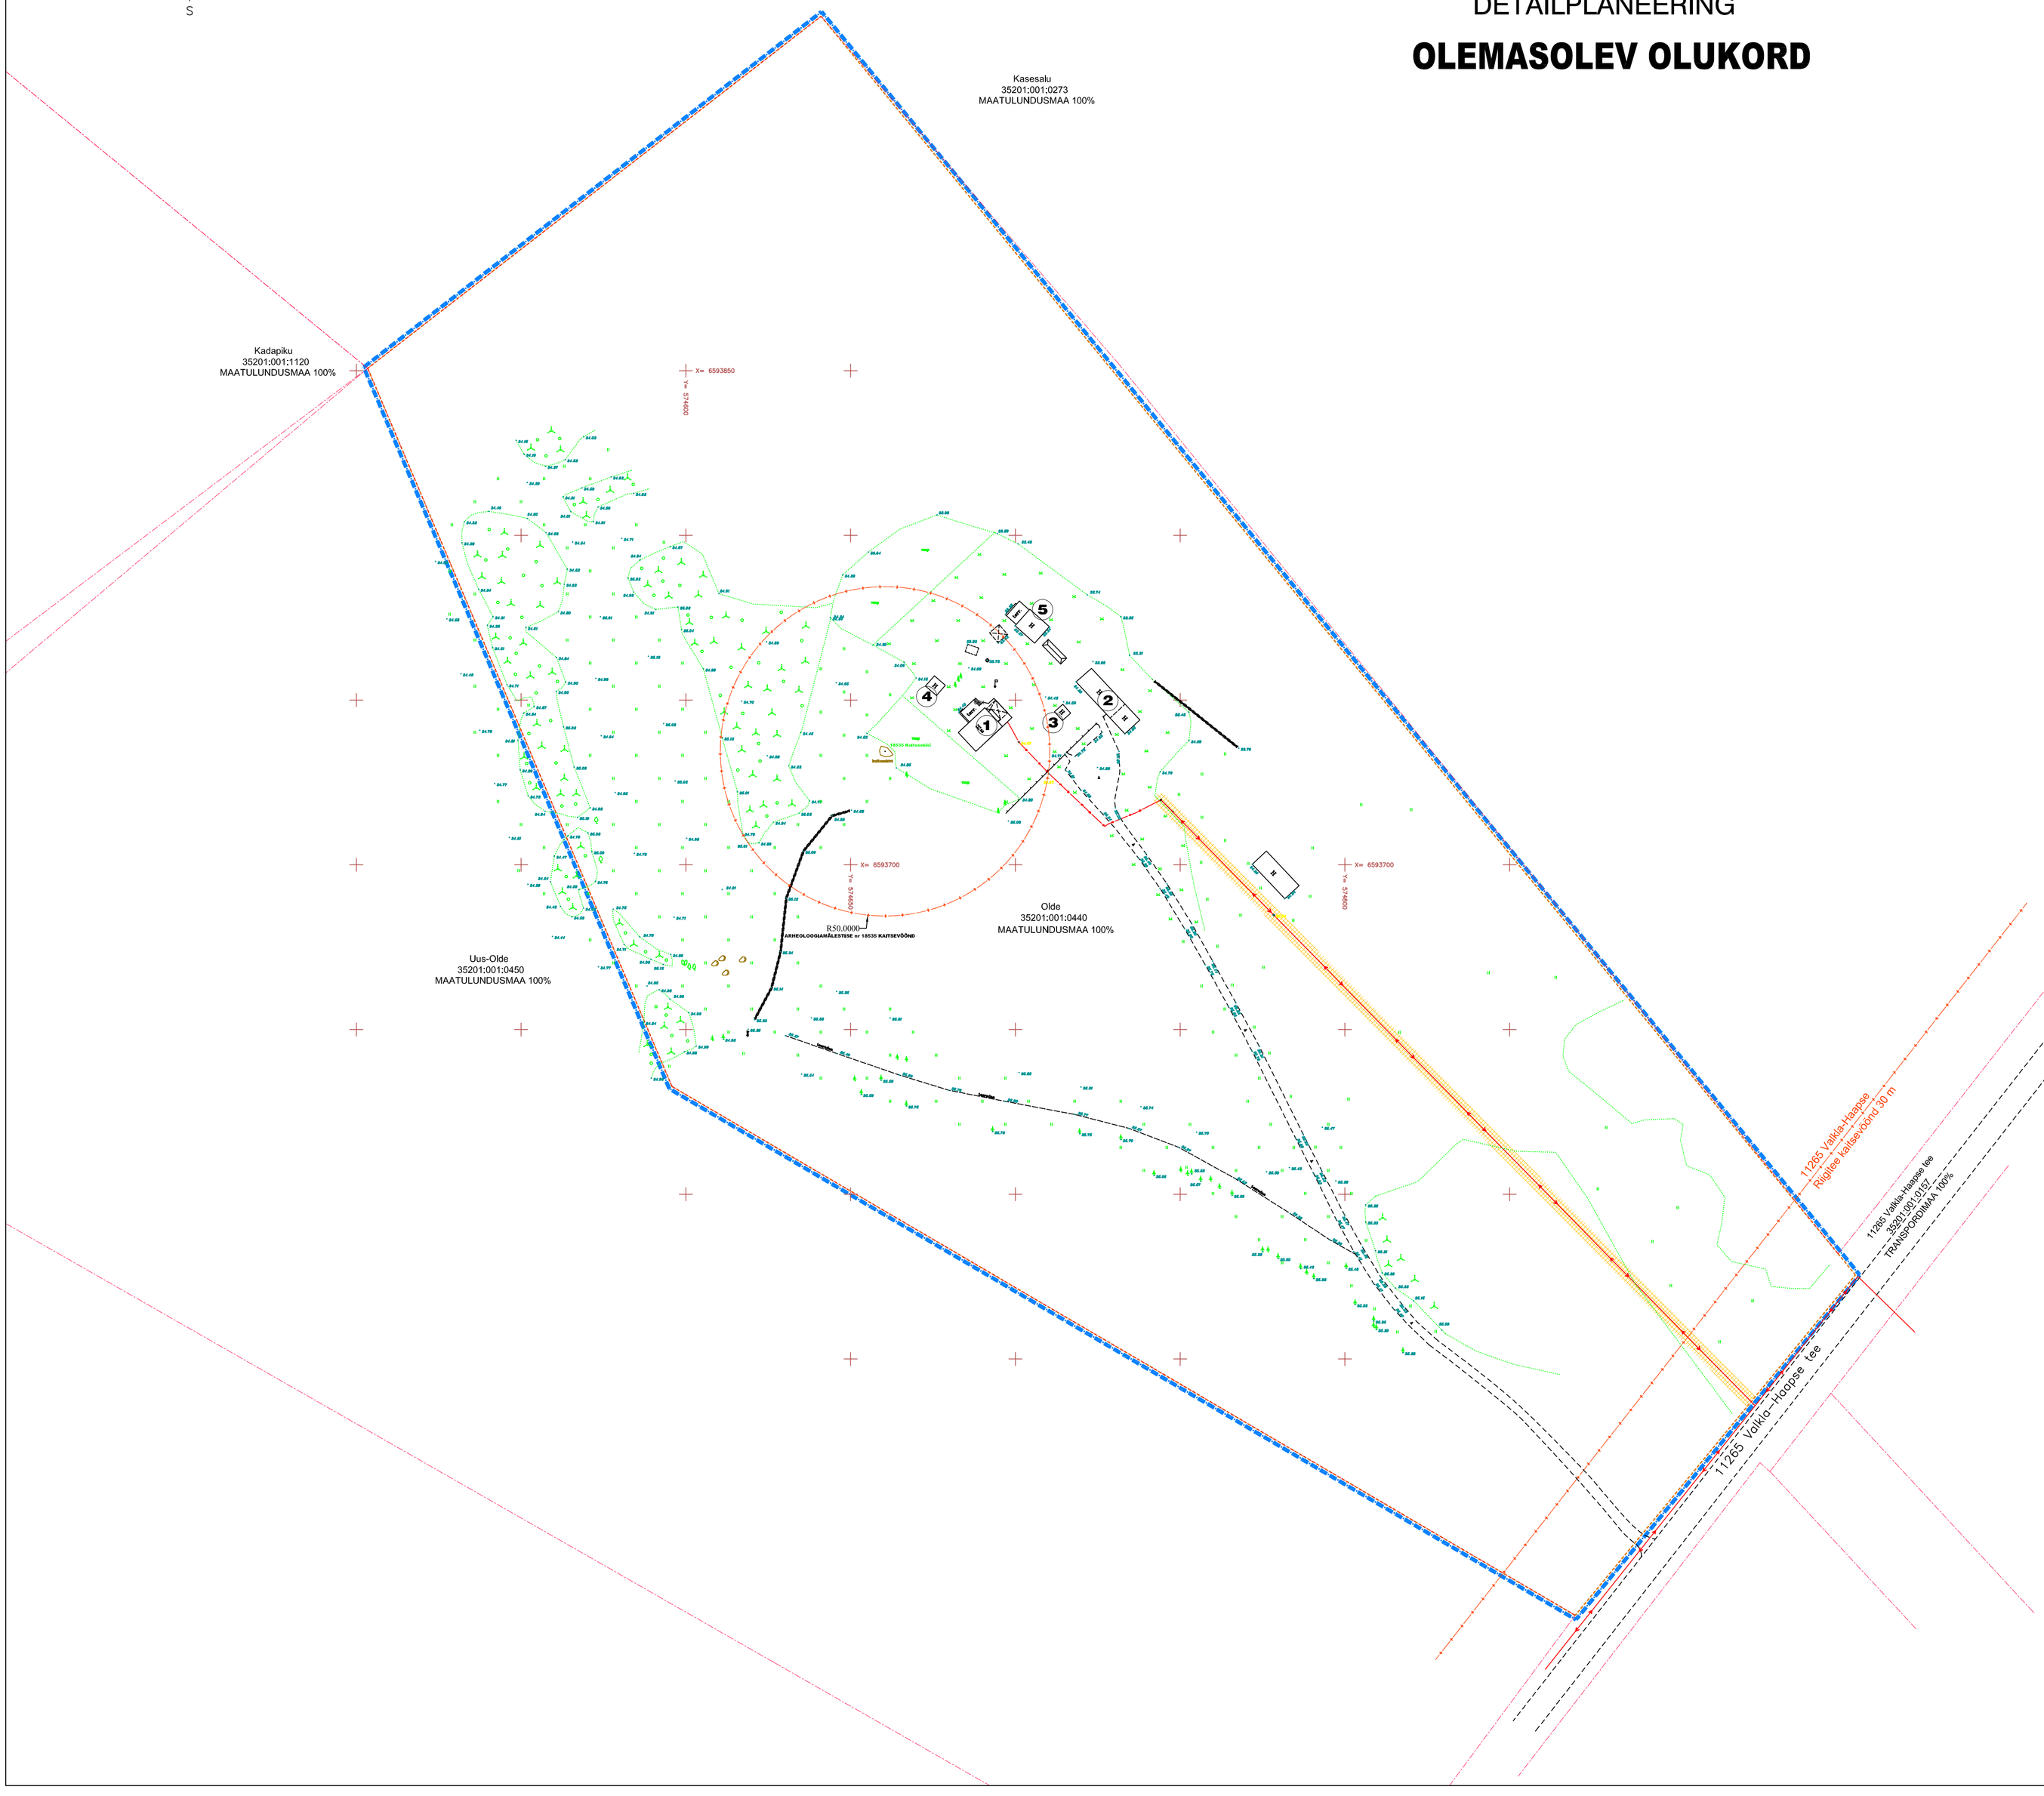

LEPPEMÄRGID

- planeeritava ala piir
- krundipiir
- katastriüksuste piirid
- sidekaabel
- madalpinge õhuliin
- piiranguvöönd
- olemasolevad hooned

PLANEERINGUALAL ASUVATE OLEMASOLEVATE HOONETE JA RAJATISTE SPETSIFIKATSIOON

TÄHIS JOONISEL	HOONE NIMETUS	EHR KOOD	EHITISEALUNE PIND M²	KASUTUSOTSTARVE
1	ELAMU	116010762	101	ÜKSIKELAMU
2	GARAAŽ-LAUT	116010763	109	ABIHOONE
3	KUUR	116010766	20	ABIHOONE
4	AIT	116010765	24	ABIHOONE
5	SAUN	116010764	54	ABIHOONE
6	KÜÜN (EI OLE REGISTRIS)		86	ABIHOONE

ANDMED PLANEERINGUALAL ASUVATE KINNISTUTE KOHTA 13.08.2019

Kinnistu nimi	Pindala, m²	Sihtotstarve	Katastriüksuse tunnus	Märkused
OLDE	106000	100% Maatulundusmaa	35201:001:0440	

MÄRKUSED:

1. Joonise alusplaanina on kasutatud Mau & Pojad OÜ (MTR: EEG000201) poolt koostatud digitaalselt mõõdistatud alusplaani mõõtkavas M 1:500 Valkla küla Olde "Maa-ala plaan", töö nr G 422/19), mõõdistatud 07.10. 2019.
2. Planeeringuala piir on loetavuse huvides nihutatud 0,5 m väljapoole selle tegelikust asukohast.
3. Katastriüksuste piirid Maa-ametist seisuga 13.10.2019.
4. Detailplaneeringu seletuskiri ja joonised on omavahel lahutamatult seotud planeeringu osad.

0 5 10 15 20 25 30m

Koordinaadid L-EST97 süsteemis, kõrgused EH2000 süsteemis

melotrix grupp oü reg nr 11170952 MTR EEP000550 +372 58 11 5200 Kõo tee 23 Elva peeter.aunapu@gmail.com	OBJEKTI NIMETUS **OLDE KINNISTU DETAILPLANEERING**		TÖÖ NR. K 1310/19
	OBJEKTI ASUKOHT HARJU MAAKOND KUUSALU VALD VALKLA KÜLA	JOONIS **OLEMASOLEV OLUKORD**	
		MÕÕTKAVA 1:1000	KUUPÄEV 13.10.2019
KOOSTAS PEETER AUNAPU	/allkirjastatud digitaalselt/	ERIALA AE	STAADIUM DP ESKIIS / JOONISE NR. 2
HUVITATUD ISIK ELLEN VILJA	/allkirjastatud digitaalselt/		