



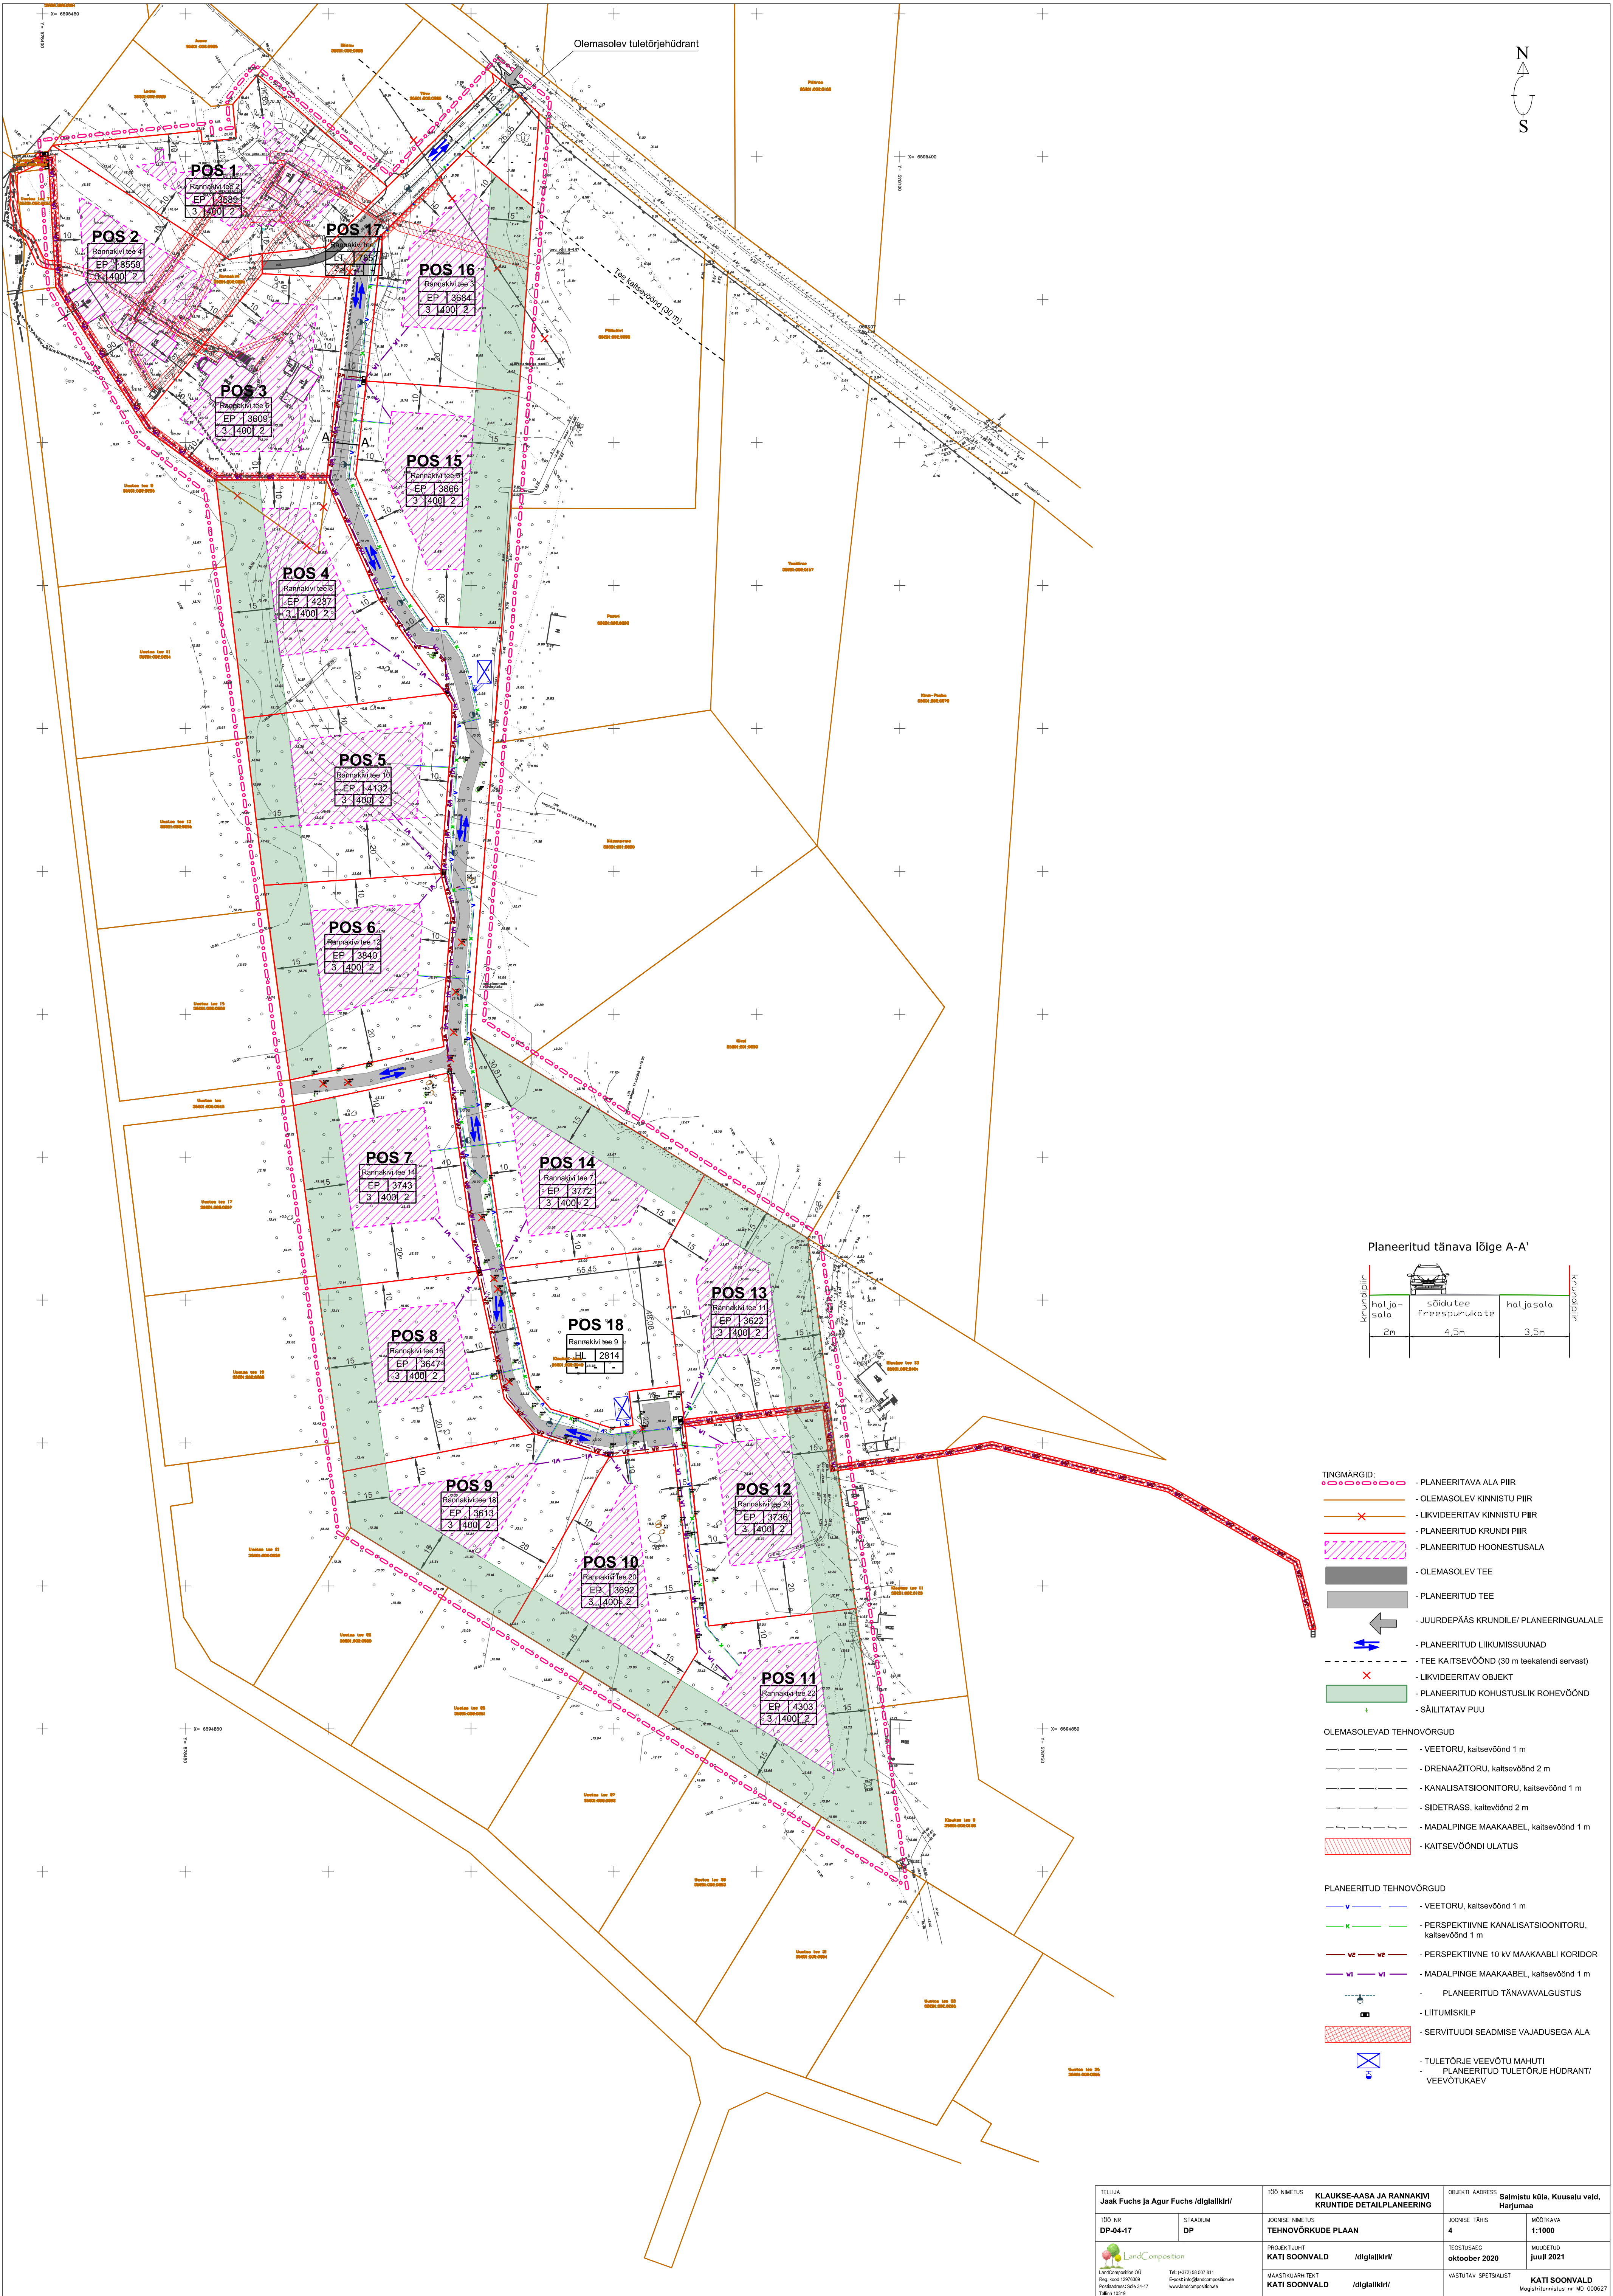

Planeeritud tänava lõige A-A'

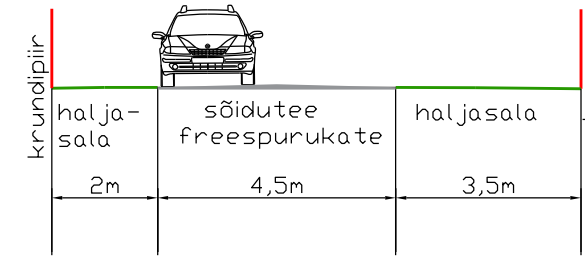

- TINGMÄRGID:**
- PLANEERITAVA ALA PIIR
 - OLEMASOLEV KINNISTU PIIR
 - LIKVIDEERITAV KINNISTU PIIR
 - PLANEERITUD KRUNDI PIIR
 - PLANEERITUD HOONESTUSALA
 - OLEMASOLEV TEE
 - PLANEERITUD TEE
 - JUURDEPÄÄS KRUNDILE/ PLANEERINGUALALE
 - PLANEERITUD LIIKUMISSUUNAD
 - TEE KAITSEVÕÖND (30 m teekatendi servast)
 - LIKVIDEERITAV OBJEKT
 - PLANEERITUD KOHUSTUSLIK ROHEVÕÖND
 - SÄILITATAV PUU
- OLEMASOLEVAD TEHNOVÕRGUD**
- VEETORU, kaitsevõõnd 1 m
 - DRENAAZITORU, kaitsevõõnd 2 m
 - KANALISATSIOONITORU, kaitsevõõnd 1 m
 - SIDETRASS, kaitsevõõnd 2 m
 - MADALPINGE MAKAABEL, kaitsevõõnd 1 m
 - KAITSEVÕÖNDI ULATUS
- PLANEERITUD TEHNOVÕRGUD**
- VEETORU, kaitsevõõnd 1 m
 - PERSPEKTIIVNE KANALISATSIOONITORU, kaitsevõõnd 1 m
 - PERSPEKTIIVNE 10 kV MAKAABLI KORIDOR
 - MADALPINGE MAKAABEL, kaitsevõõnd 1 m
 - PLANEERITUD TÄNAVAVALGUSTUS
 - LIITUMISKILP
 - SERVITUUDI SEADMISE VAJADUSEGA ALA
 - TULETÕRJE VEEVÕTU MAHUTI
 - PLANEERITUD TULETÕRJE HÜDRANT/ VEEVÕTUKAEV

TELLIJAL: Jaak Fuchs ja Agur Fuchs /digiallkiri/		TOO NIMETUS: KLAUKSE-AASA JA RANNAKIVI KRUNTIDE DETAILPLANEERING	OBJEKTI ADRRESS: Salmistu küla, Kuusalu vald, Harjumaa	
TOO NR: DP-04-17	STAADIUM: DP	JÕONISE NIMETUS: TEHNOVÕRKUDE PLAAN	JÕONISE TÄRKS: 4	MÕÕTKAVA: 1:1000
 LandCompositi		PROJEKTAJAH: KATI SOONVALD /digiallkiri/	TEOSTUSAEG: oktoober 2020	MUUDETUD: juulil 2021
MAASTIKUAHITSEK: KATI SOONVALD /digiallkiri/		VASTUTAV SPETSIAALIST: KATI SOONVALD Mõõdetumõõdetus nr. M2-000627		