


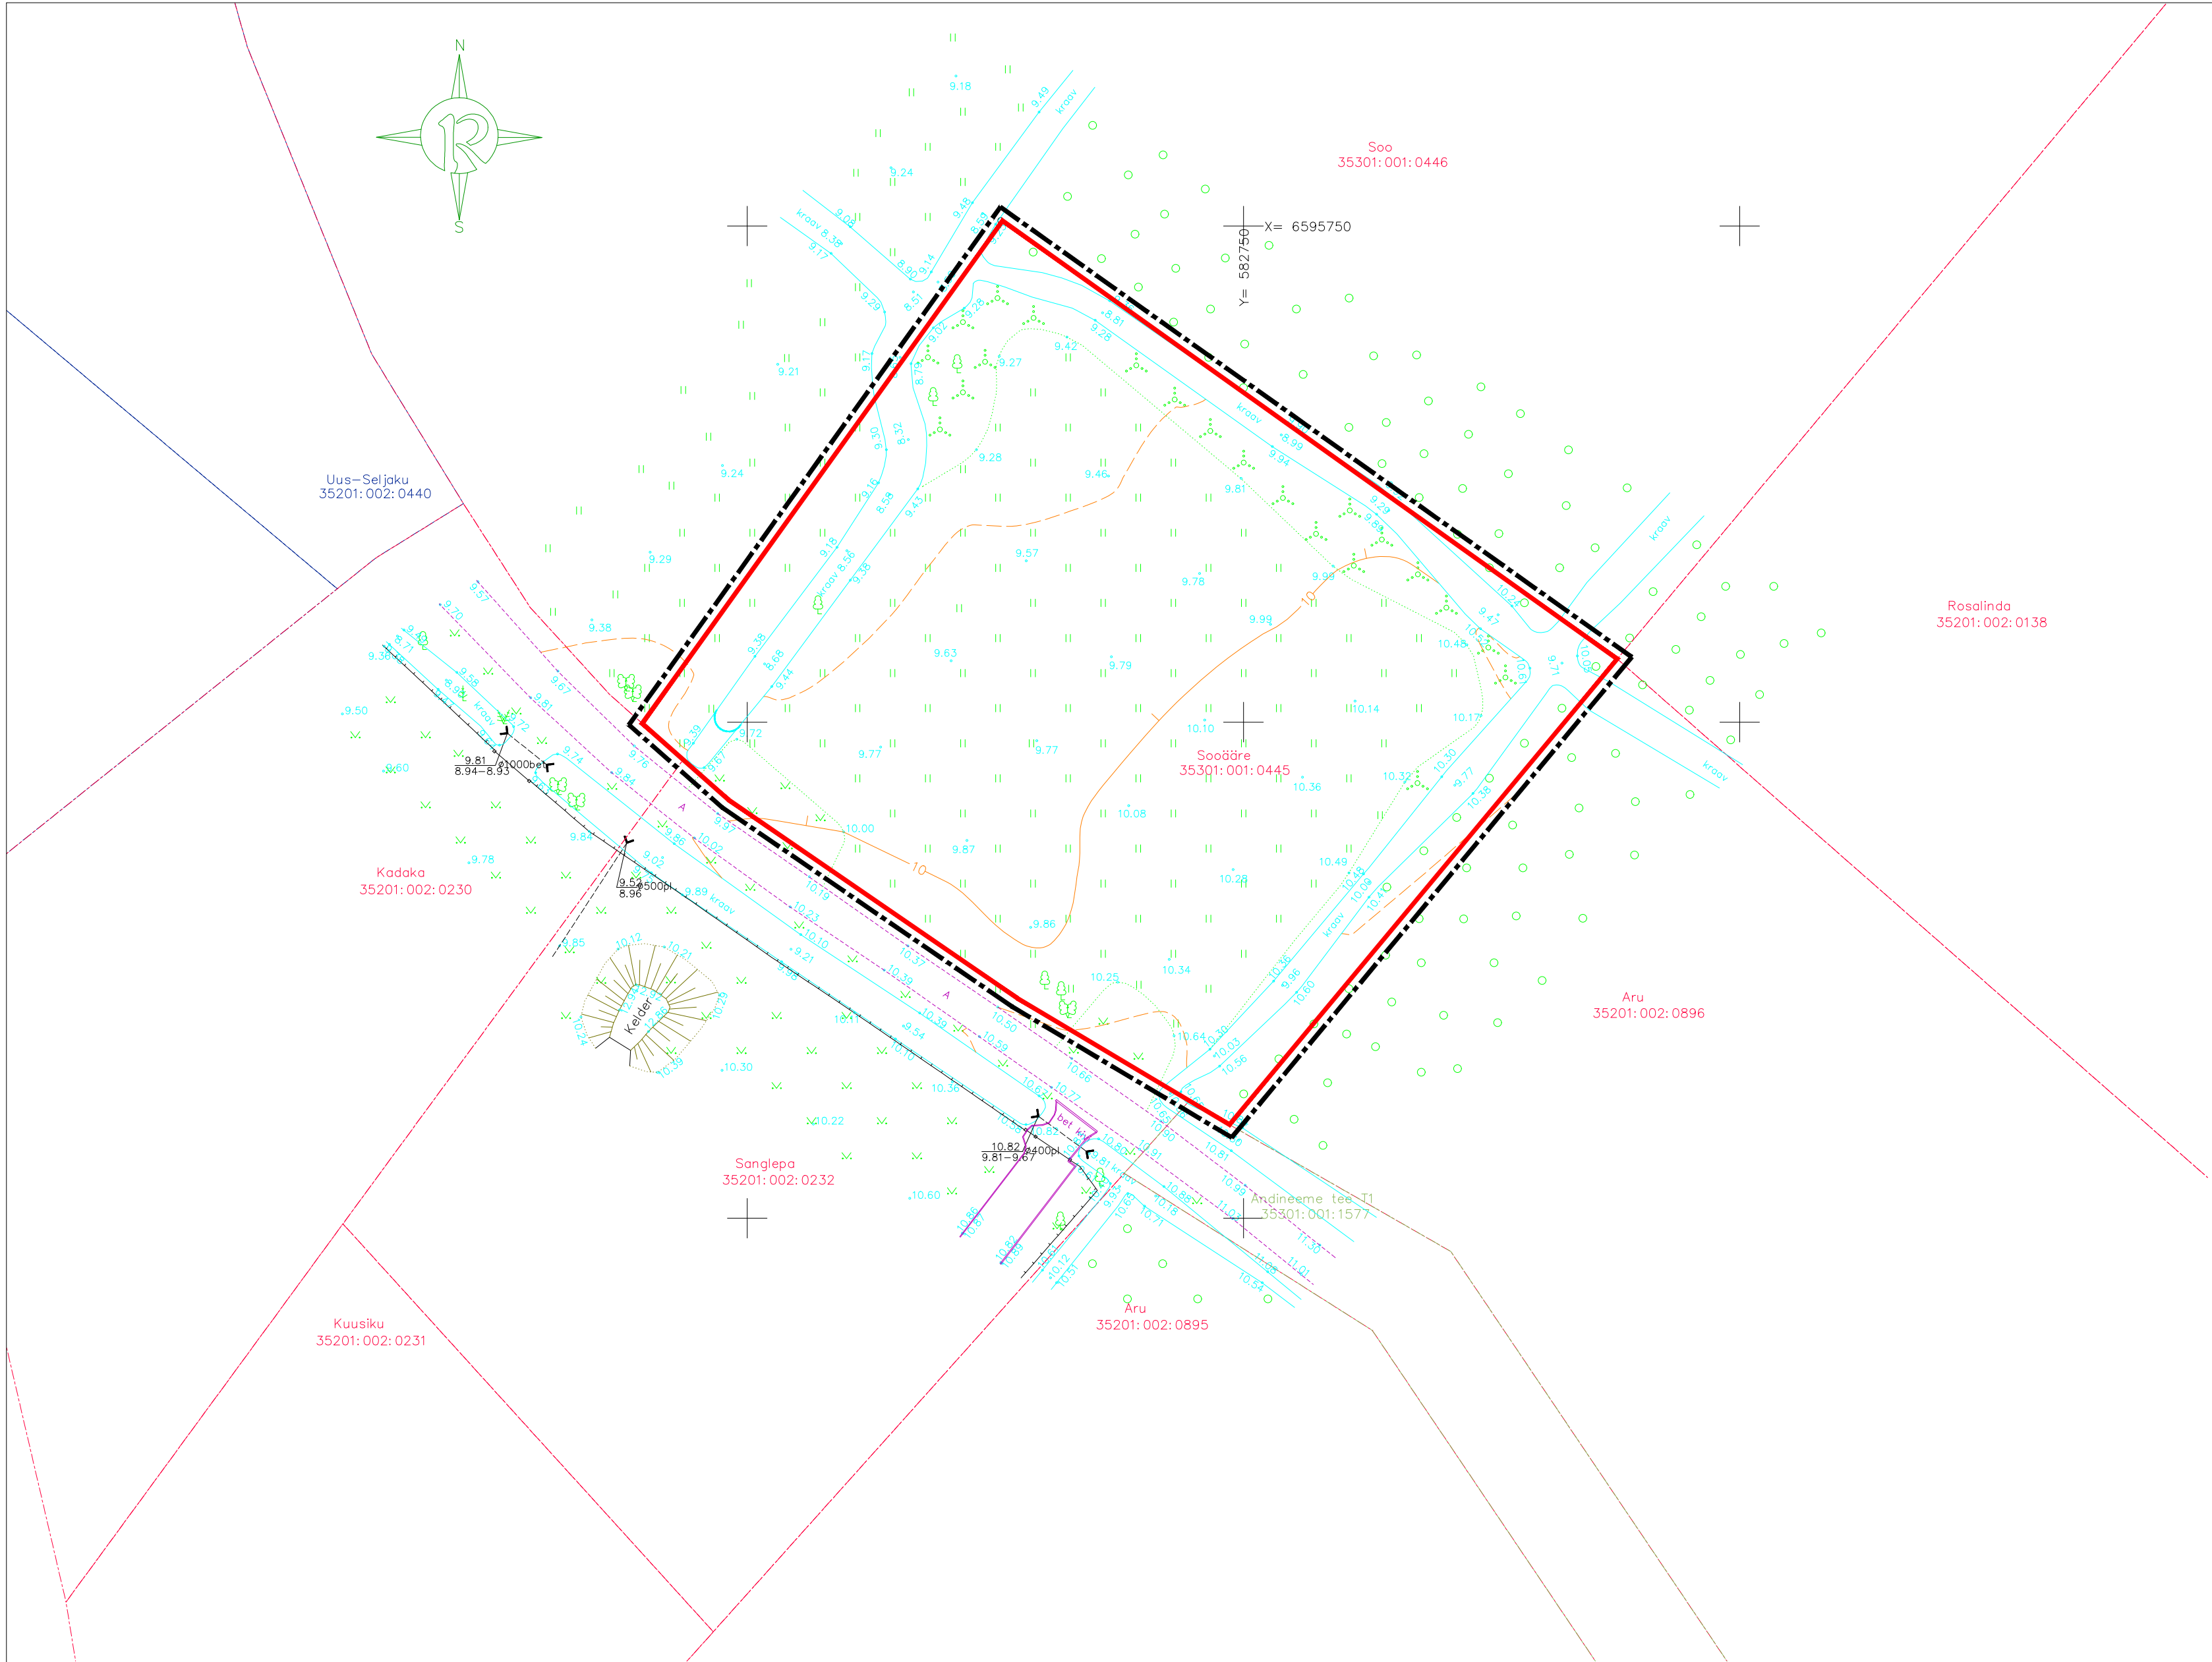

TINGMÄRGID

- olemasolevate kinnistute piirid
- planeeritava ala piir
- moodustavate kruntide piirid
- olemasolev haljastus
- olemasolev kuivenduskraav
- olemasolevad teed / platsid

OÜ R. VALK
ARHITEKTUURIBÜROO
REG. NR. 10530154
LITSENTS EE-0981
VABAACHUMUUSEUMI TEE 2a - 9
TALLINN 13522
TEL/FAX +372 6563079
e-mail: valk.arh@gmail.com

OBJEKT:	HARJUMAA, KUUSALU VALD, ANDINEEME KÜLA, SOOÄÄRE DETAILPLANEERINGU ESKIIS		
JOONIS:	LEPING:	TÖÖ NR:	LEHT:
	2252	2252	DP-1
TUGIPLAAN	ARHITEKT:	R. VALK	
	ARHITEKT:	O. ADAMSON	
TELLIJ:	STAADIUM:	KUIUPAEV:	MOOT:
PILLE LUMISTE	DP	09.2022	1:500