


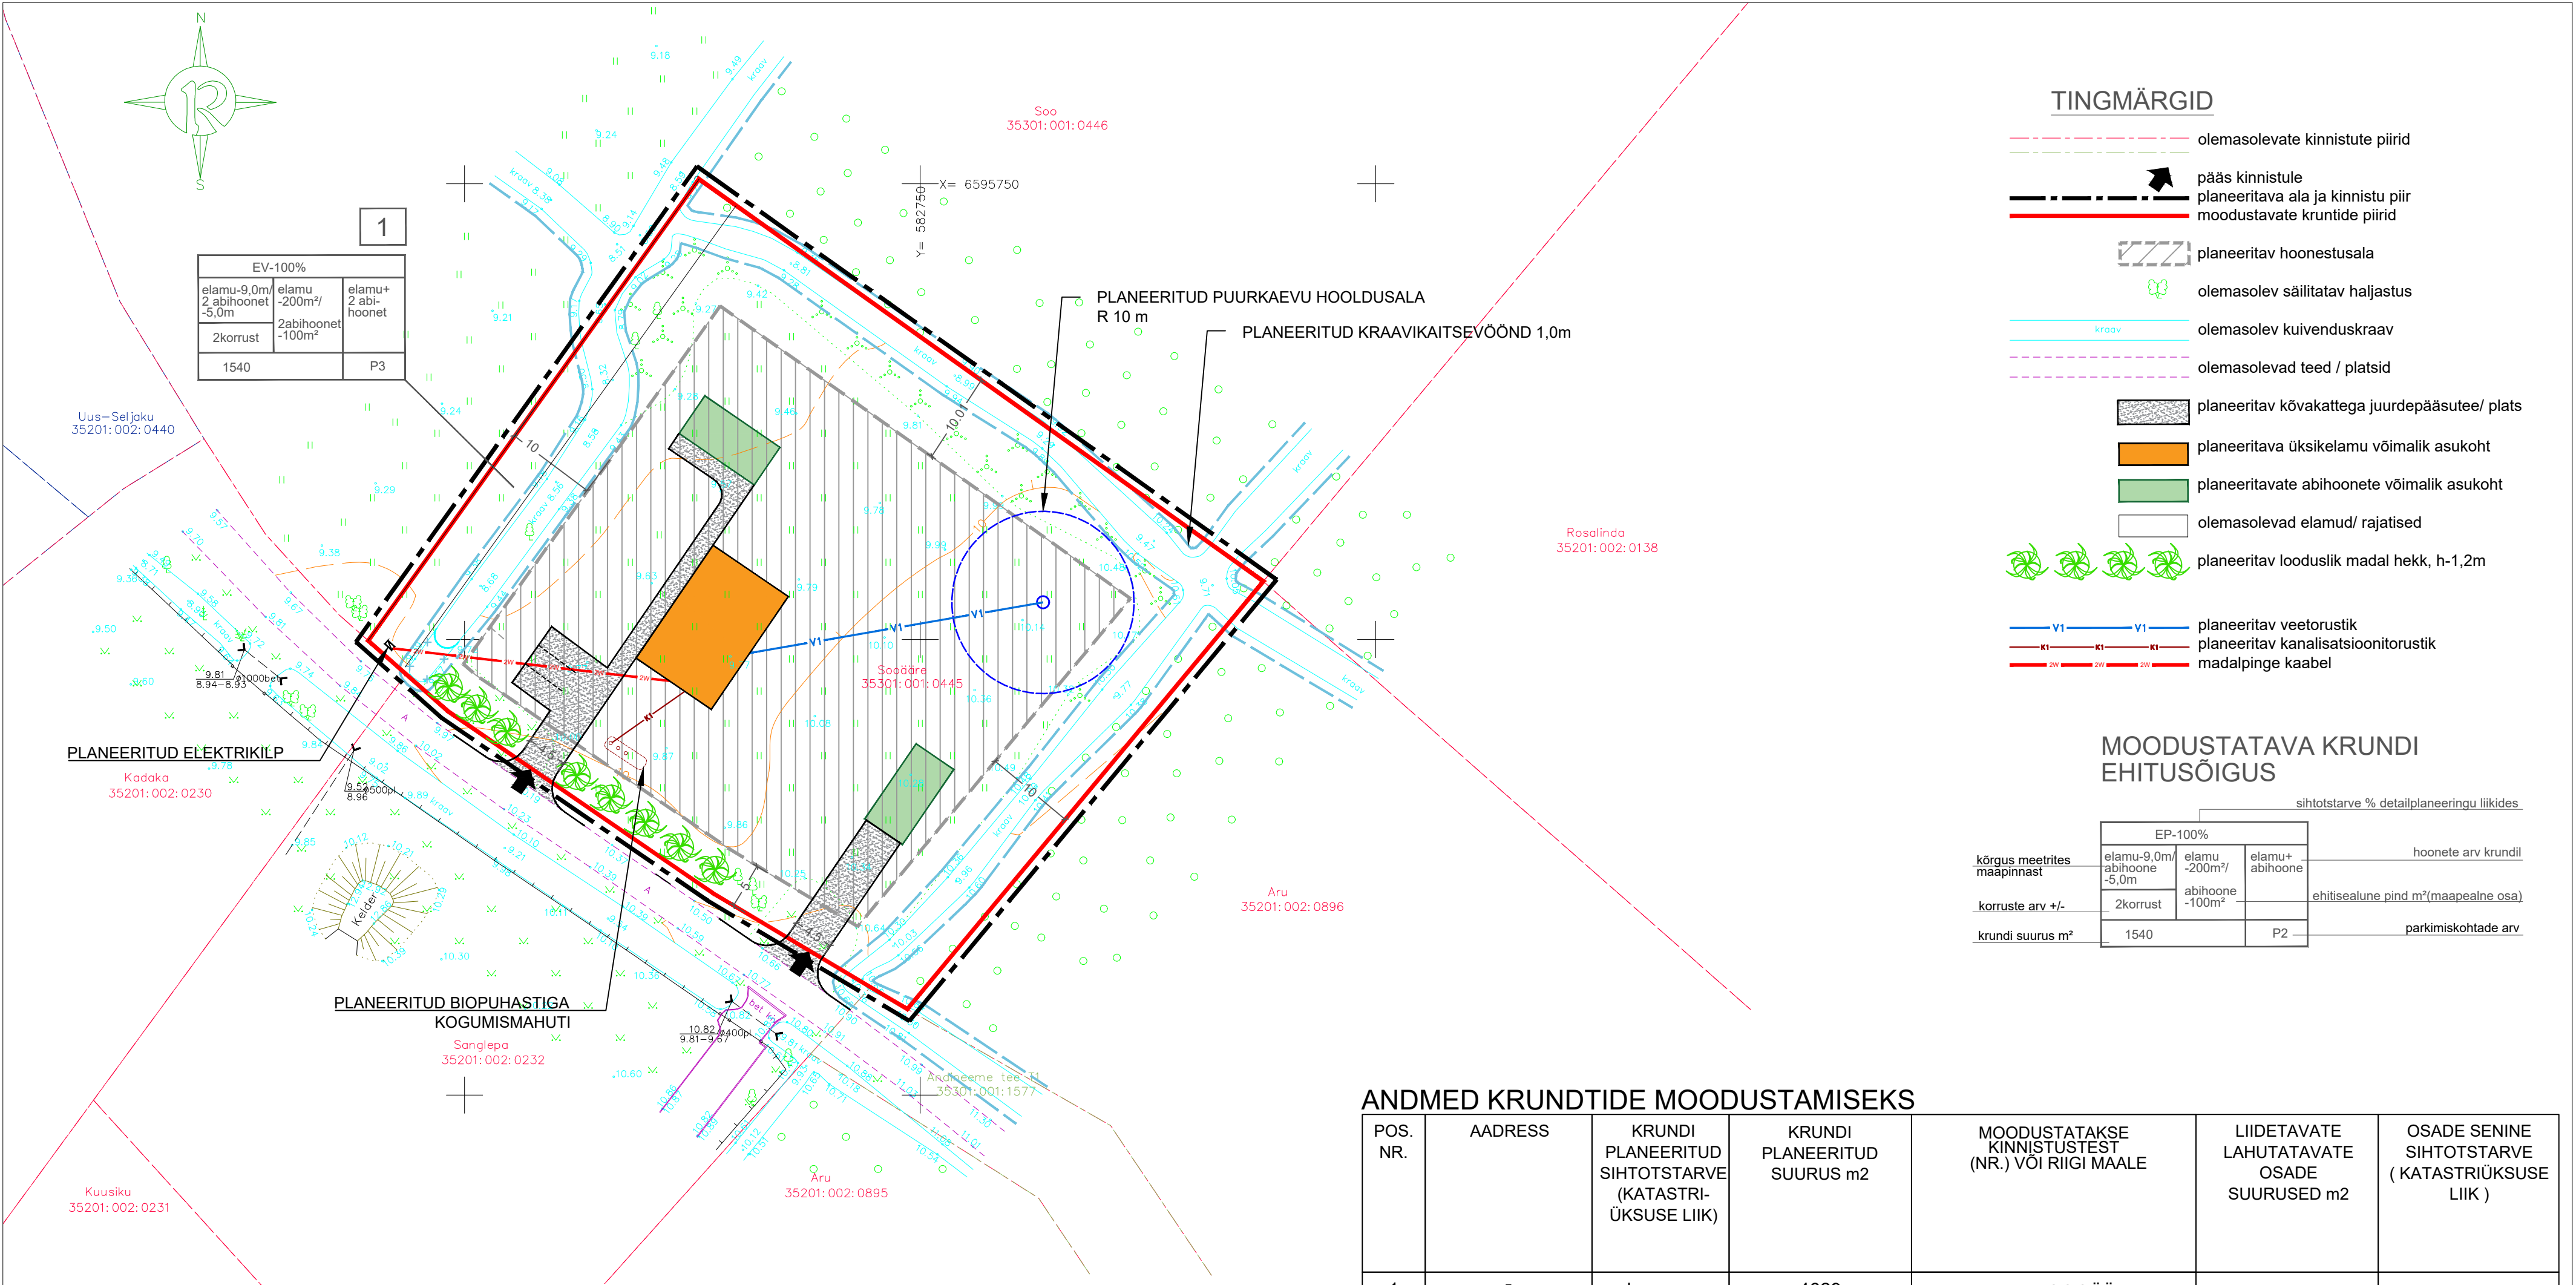

KRUNDI KASUTAMISE TINGIMUSED

POS. NR.	KRUNDI ADDRESS VÕI ADDRESSI ETTEPANEK	KRUNDI PLANEER. SUURUS m²	MAX HOONETE ALUNE PIND m²	MAX HOONETE KORRUSELISUS. HOONE KÕRGUS (m)	HOONETE ARV KRUNDIL	MAA SIHT-OTSTARVE JA OSAKAALU % (VASTAVALT DET. PLANEERINGU LIIKIDE KAUPA)	MAA SIHT-OTSTARVE JA OSAKAALU % (VASTAVALT KATASTRILISE LIIKIDE KAUPA)	SULETUD BRUTO-PIND SIHTOTSTARVETE KATASTRILISE SIHTOTSTARVETE KAUPA	MIN. TULE-PÜSIVUS-KLASS	PARKIMIS-KOHTADE ARV NORMATIIVNE JA KAVANDATUD	ARHITEKTUURINÕUDED				KITSENDUSED
											HOONESTUS-VIIS	KATUSE KALLE	SOOVITUSLIKUD VÄLISVIIMISTLUSE NÕUDED	VÕIMALIKE PIIRDEADEDE KUJUNDUSTINGIMUSED	PIIRANGUD
1	-	4629	300	ELAMU-9,0m 2 ABIHOONET -5,0m	3	EE 100	E 100	600	TP3	3 3	lahtine	∠ 20-45	krohv, puit, klaas, kivi, palk; katus - kivi, plekk, bituumenplaat	looduslik madal hekk piire, hõre puit- või roigaspiire, piirde kõrgus h=kuni 1,2m	Kõrghaljastust likvideeritakse juurdesõidutee alt

PARKIMISKOHTADE ARVUTUS

POS. NR.	KASUTUSOTSTARVE	HOONE norm. arvutus	normatiivne parkimiskohtade arv	planeeringus ettenähtud parkimiskohtade arv krundil
1	väikeelamu	2,5x1=3	3	3
Planeeritaval alal kokku			3	3

PÕR. VALK
ARHITEKTUURIBÜROO
REG. NR. 10530154
LTSSENTS EE-0981
VABAACHUMUUSEUMI TEE 2a - 9
TALLINN 13522
TEL/FAX +372 6563079
e-mail: valk.arh@gmail.com

OBJEKT:	HARJUMAA, KUUSALU VALD, ANDINEEME KÜLA, SOOÄÄRE DETAILPLANEERINGU ESKIIS	LEPING:	2252	TÖÖ NR:	2252	LEHT:	DP-2
JOONIS:	PÕHIJOONIS	ARHITEKT:	R. VALK	ARHITEKT:	O. ADAMSON		
TELLIJ:	PILLE LUMISTE	STAADIUM:	DP	KUUPAEV:	09.2022	MOOT:	1:500