


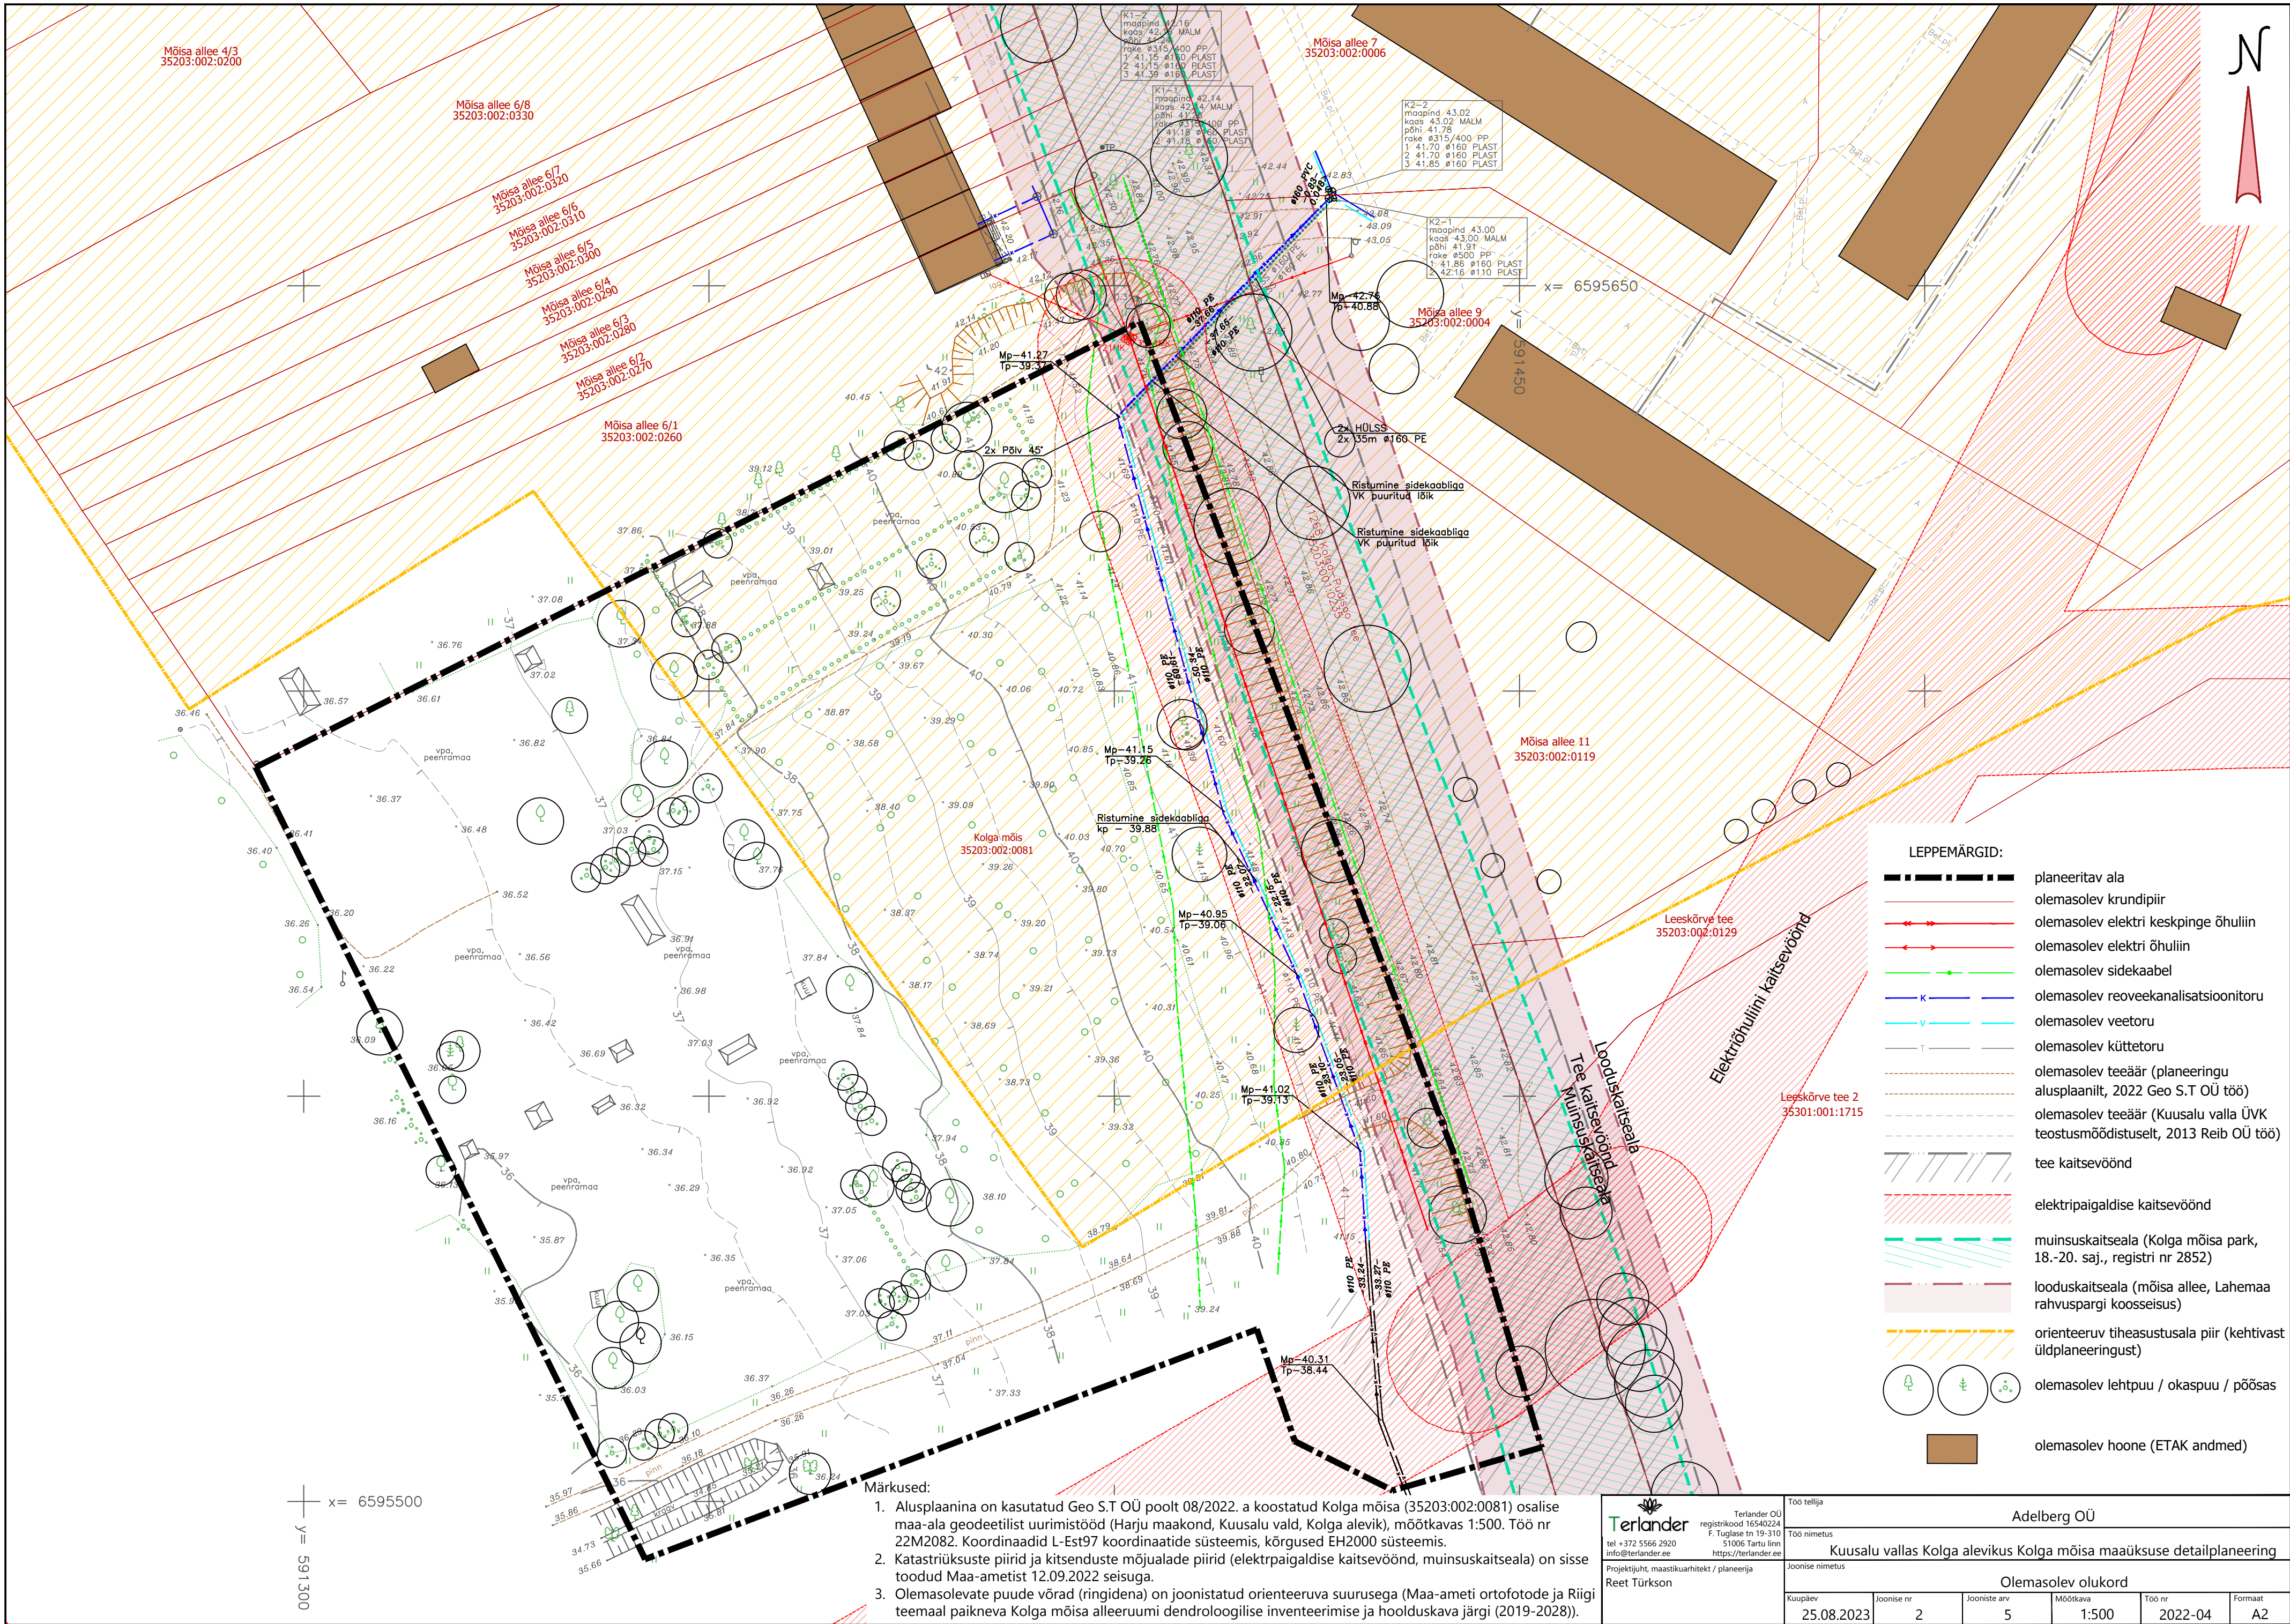

Märkused:

- Alusplaanina on kasutatud Geo S.T OÜ poolt 08/2022. a koostatud Kolga mõisa (35203:002:0081) osalise maa-ala geodeetilist uurimistööd (Harju maakond, Kuusalu vald, Kolga alevik), mõõtkavas 1:500. Töö nr 22M2082. Koordinaadid L-Est97 koordinaatide süsteemis, kõrgused EH2000 süsteemis.
- Katastriüksuste piirid ja kitsenduste mõjualade piirid (elektripaigaldise kaitsevöönd, muinsuskaitseala) on sisse toodud Maa-ametist 12.09.2022 seisuga.
- Olemasolevate puude võrad (ringidena) on joonistatud orienteeruva suurusega (Maa-ameti ortofotode ja Riigi teemaal paikneva Kolga mõisa alleeruumi dendroloogilise inventeerimise ja hoolduskava järgi (2019-2028)).

Terlander
registrikood 16540224
F. Tuglase tn 19-310
51006 Tartu linn
info@terlander.ee
tel +372 5566 2920
Projektijuht, maastikuarhitekt / planeerija
Reet Türkson

Töö tellija		Adelberg OÜ				
Töö nimetus		Kuusalu vallas Kolga alevikus Kolga mõisa maaüksuse detailplaneering				
Joonise nimetus		Olemasolev olukord				
Kuupäev	Joonise nr	Jooniste arv	Mõõtkava	Töö nr	Formaat	
25.08.2023	2	5	1:500	2022-04	A2	