


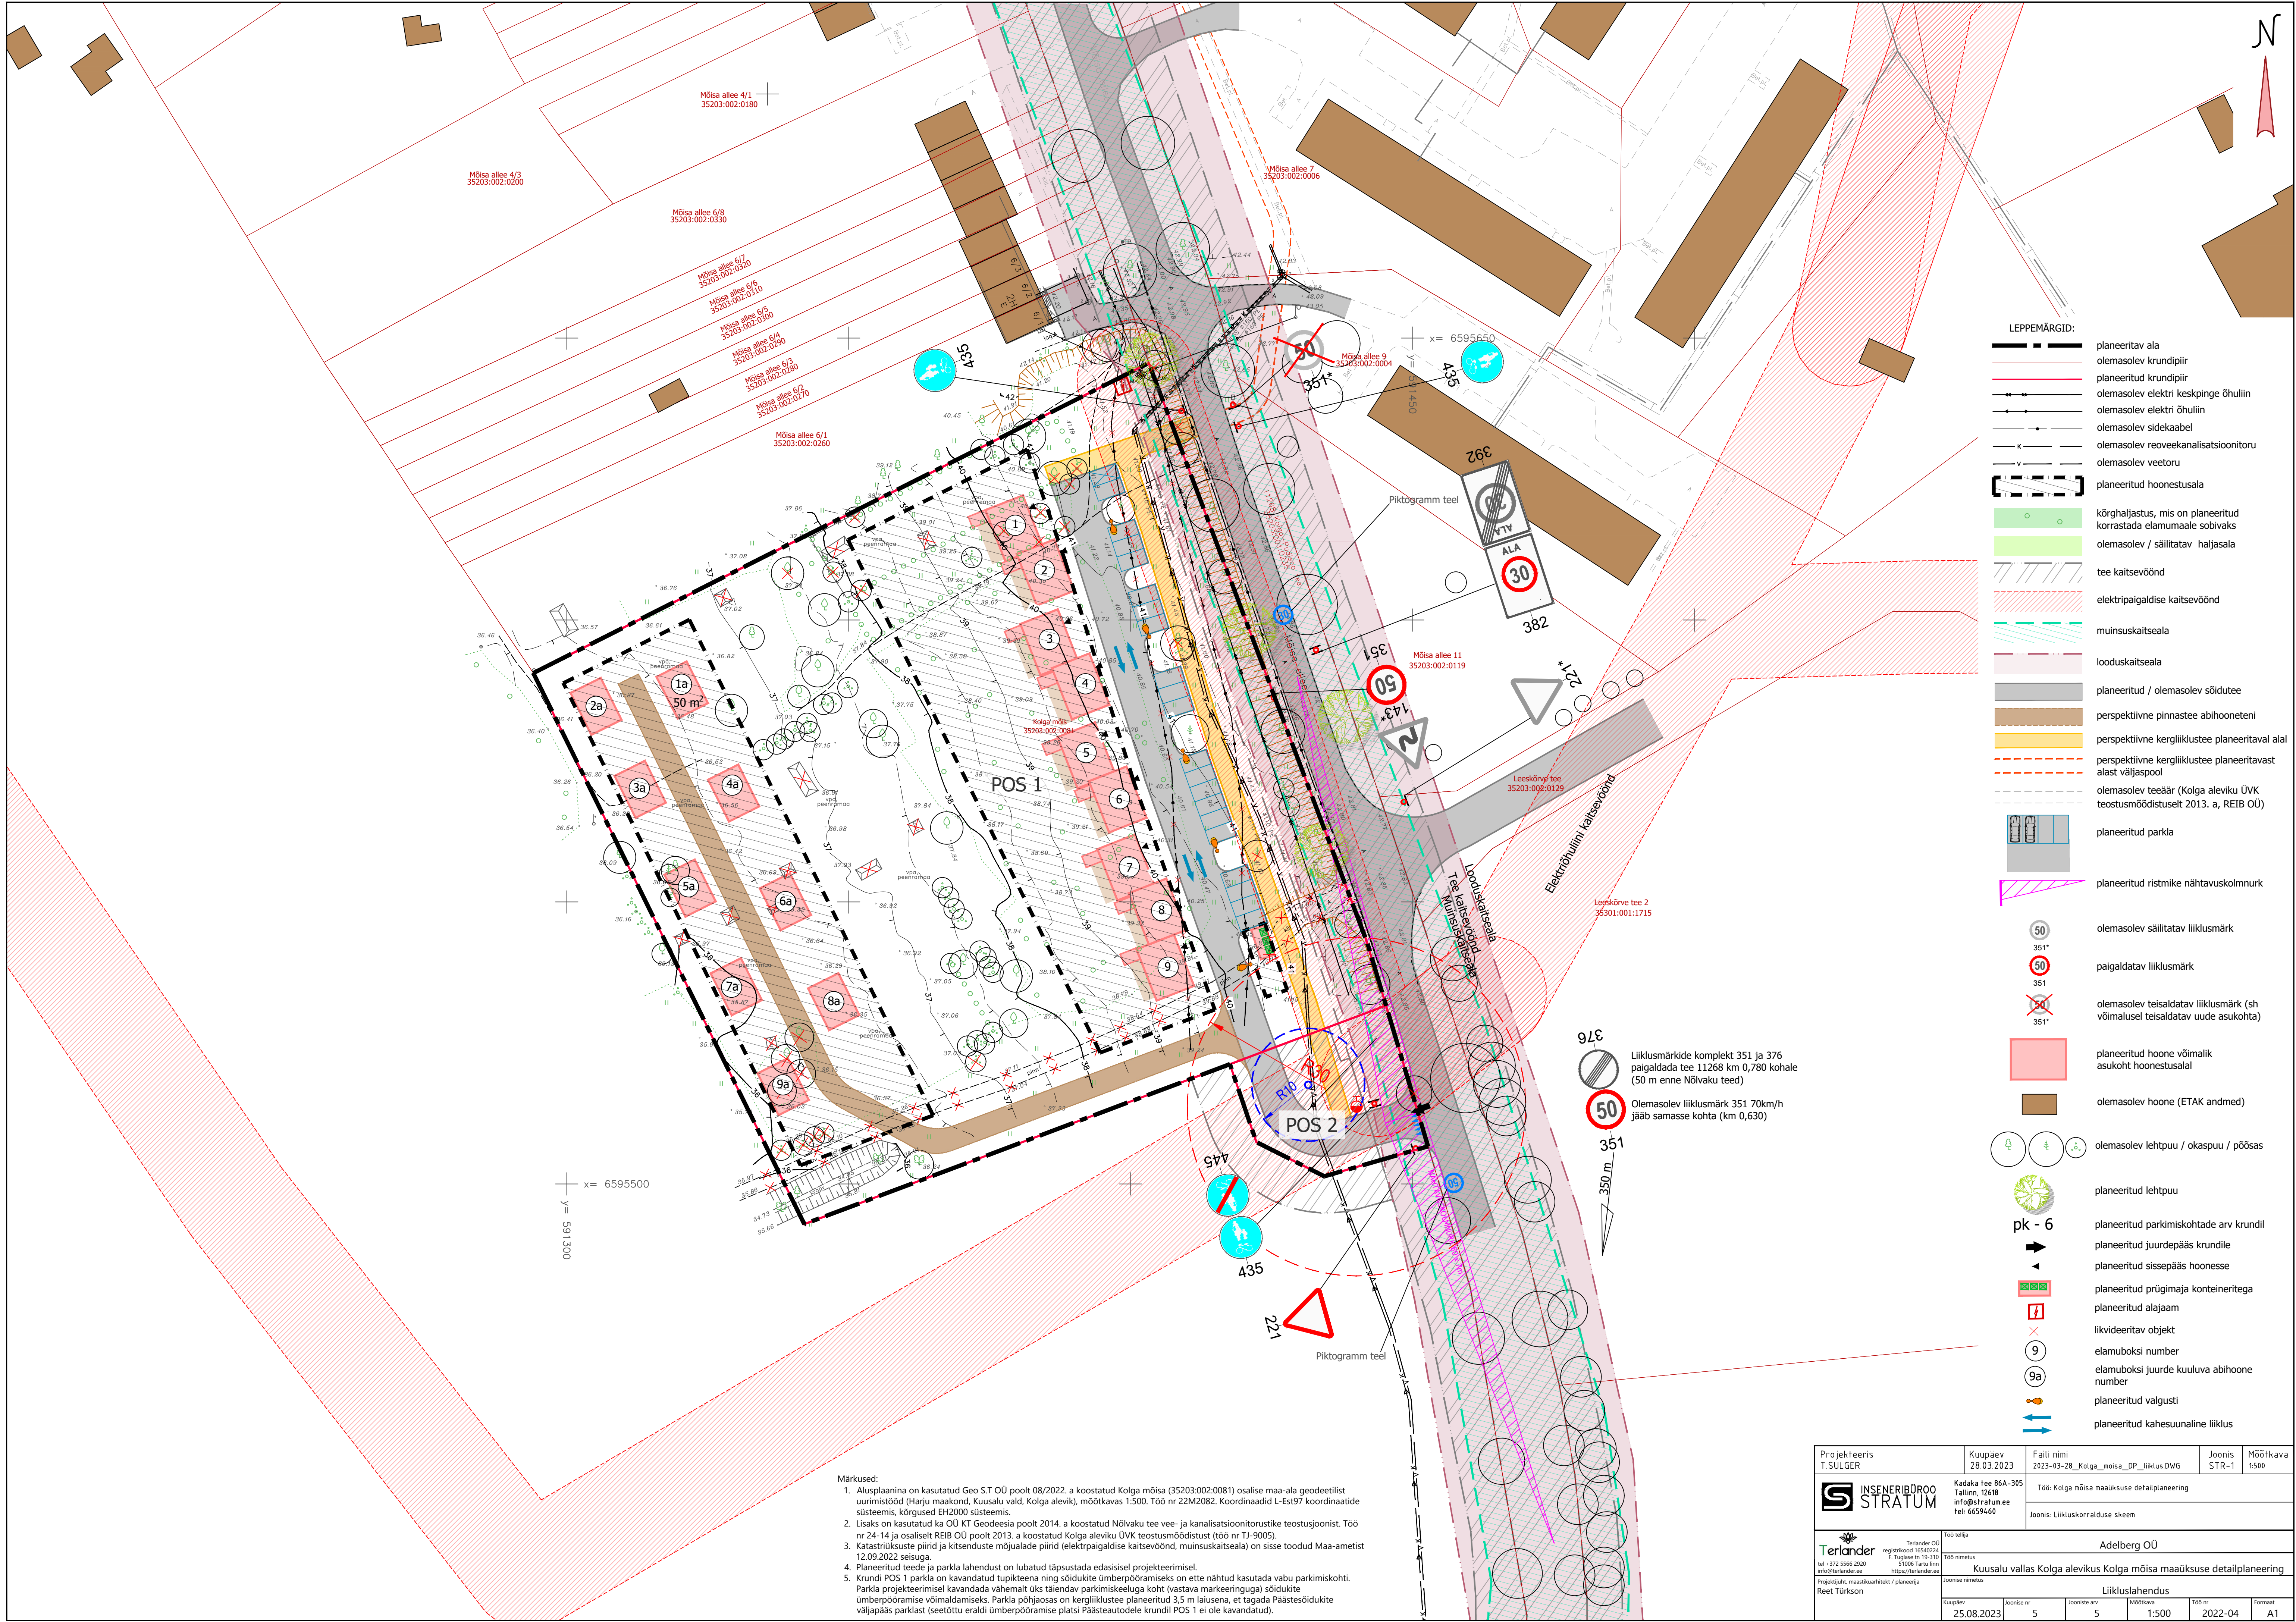

- LEPPEMÄRGID:
- planeeritav ala
 - olemasolev krundipiir
 - planeeritud krundipiir
 - olemasolev elektri keskpinge õhuliin
 - olemasolev elektri õhuliin
 - olemasolev sidekaabel
 - olemasolev reoveekanalisatsioonitoru
 - olemasolev veetoru
 - planeeritud hoonetusala
 - kõrghaljastus, mis on planeeritud korrastada elumumaale sobivaks
 - olemasolev / säilitatav haljasala
 - tee kaitsevöönd
 - elektripaigaldise kaitsevöönd
 - muinsuskaitseala
 - looduskaitseala
 - planeeritud / olemasolev sõidutee
 - perspektiivne pinnastee abihooneteni
 - perspektiivne kergliiklustee planeeritaval alal
 - perspektiivne kergliiklustee planeeritavast alast väljaspool
 - olemasolev teedär (Kolga aleviku ÜVK teostusmöödustusel 2013. a, REIB OÜ)
 - planeeritud parkla
 - planeeritud ristmike nähtavuskolmnurk
 - olemasolev säilitatav liiklusmärk
 - paigaldatav liiklusmärk
 - olemasolev teiseldata liiklusmärk (sh võimalusei teiseldata uude asukohta)
 - planeeritud hoone võimalik asukoht hoonetusala
 - olemasolev hoone (ETAK andmed)
 - olemasolev lehtpuu / okaspuu / põõsas
 - planeeritud lehtpuu
 - pk - 6
 - planeeritud parkimiskohtade arv krundil
 - planeeritud juurdepääs krundile
 - planeeritud sissepääs hoonesse
 - planeeritud prügimaja konteineritega
 - planeeritud alajaam
 - likvideeritav objekt
 - elamuboksi number
 - elamuboksi juurde kuuluva abihoone number
 - planeeritud valgusti
 - planeeritud kahe-suunaline liiklus

Märkused:

- Alusplaani on kasutatud Geo S.T OÜ poolt 08/2022. a koostatud Kolga mõisa (35203.002.0081) osalise maa-ala geodeetilist uurimistööd (Harju maakond, Kuusalu vald, Kolga alevik), mõõtkavas 1:500. Töö nr 22M2082. Koordinaadid E-97 koordinaatide süsteemis, kõrgused EH2000 süsteemis.
- Lisaks on kasutatud ka OÜ KT Geodeesia poolt 2014. a koostatud Nõlvaku tee vee- ja kanalisatsiooniorustike teostusjoonist. Töö nr 24-14 ja osaliselt REIB OÜ poolt 2013. a koostatud Kolga aleviku ÜVK teostusmöödustust (töö nr TJ-9005).
- Katastrilise piiri ja kitsenduste mõjualade piirid (elektripaigaldise kaitsevöönd, muinsuskaitseala) on sisse toodud Maa-ameti 12.09.2022 seisuga.
- Planeeritud teede ja parkla lahendust on lubatud täpsustada edasisel projektteerimisel.
- Krundi POS 1 parkla on kavandatud tupikeena ning sõidukite ümberpööramiseks on ette nähtud kasutada vabu parkimiskohti. Parkla projektteerimisel kavandada vähemalt üks täiendav parkimiskoht (vastava markeeringuga) sõidukite ümberpööramiseks võimaldamiseks. Parkla põhjaosas on kergliiklustee planeeritud 3,5 m laiusena, et tagada Päästesõidukite väljapääs parklast (seetõttu eraldi ümberpööramise platsi Päästeautodele krundil POS 1 ei ole kavandatud).

Projekteeris T. SULGER	Kuupäev 28.03.2023	Faali nimi 2023-03-28_Kolga_mõisa_DP_liiklus DWG	Joonis STR-1	Mõõtkava 1:500
		Kadaka tee 86A-305 Tallinn, 12618 info@stratum.ee tel: 6659460		
		Töö: Kolga mõisa maaukuse detailplaneering		
		Joonis: Liikluskorralduse skeem		
Terlander OÜ registrikood 16540224 Tuglane tn 15-310 51006 Tartu linn info@terlander.ee		Töö tellija Adelberg OÜ		
Projektid, maastikuhooldus / planeering Reet Türkson		Töö nimetus Kuusalu vallas Kolga aleviku Kolga mõisa maaukuse detailplaneering		
		Joonise nimetus Liiklusalendus		
Kuupäev 25.08.2023	Joonise arv 5	Joonise arv 5	Mõõtkava 1:500	Töö nr 2022-04
		Formaat A1		