
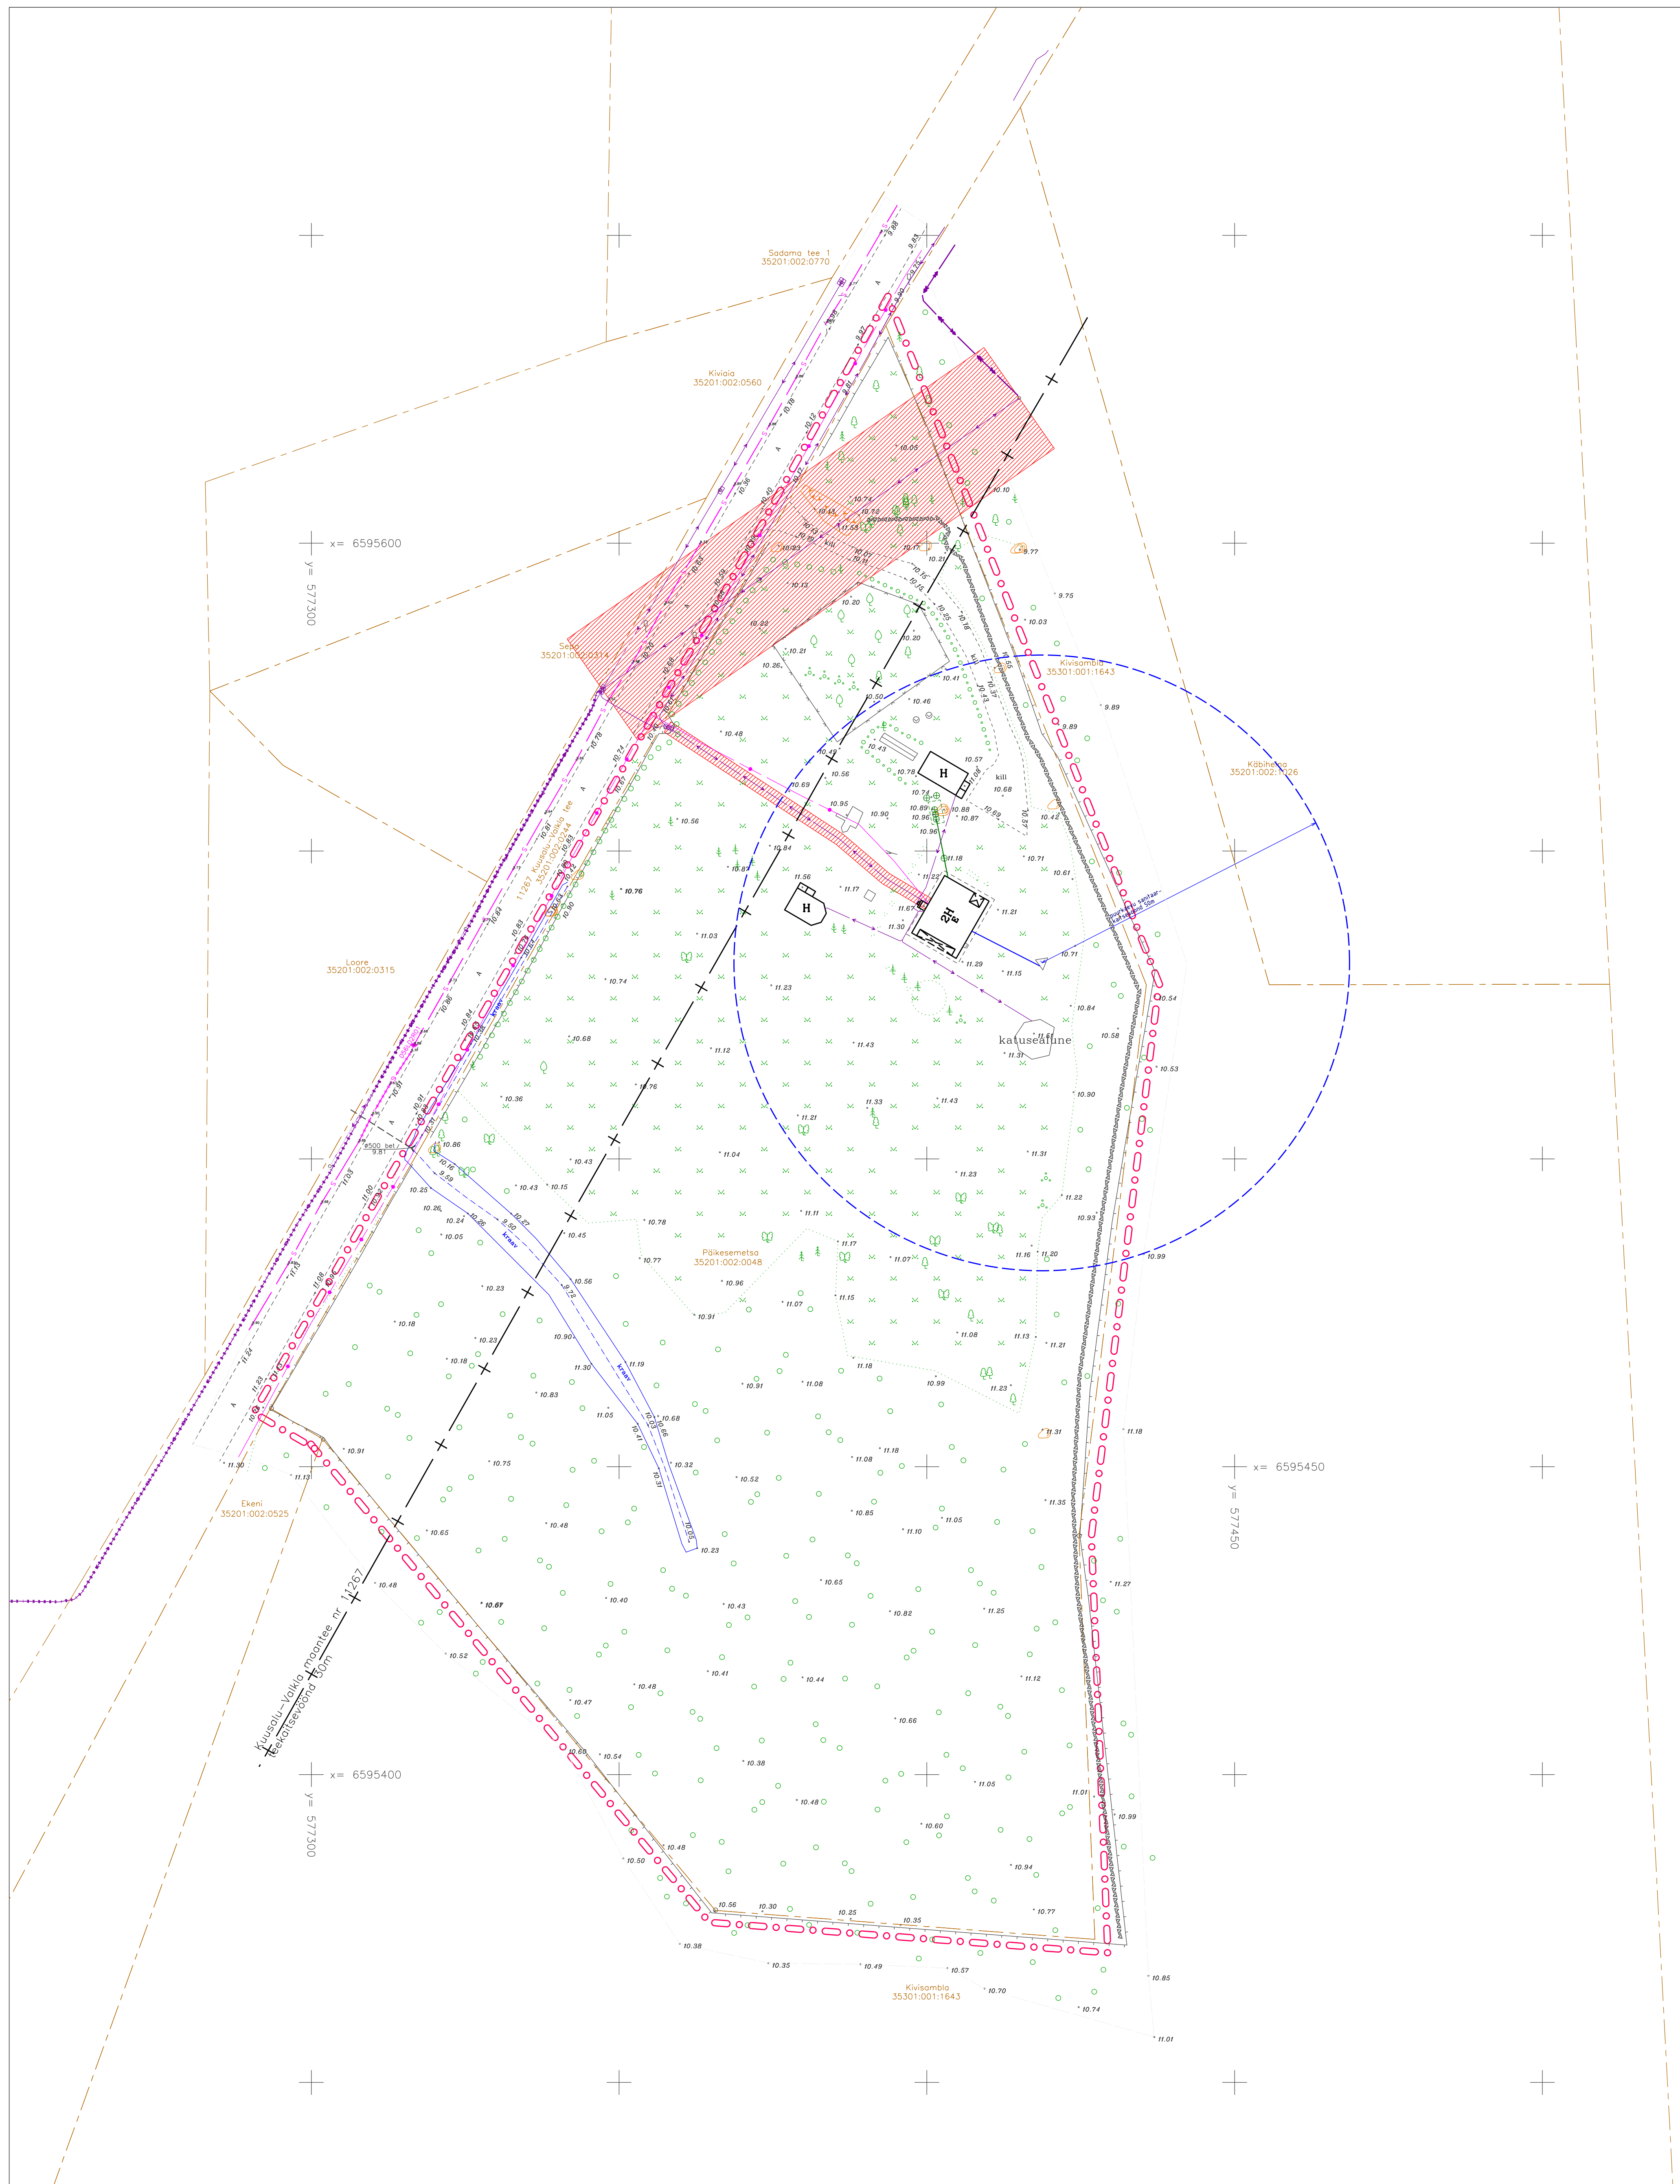


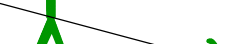

		Aadressid: tee 457a Vana Hattumäe Tel: +39 090 060 E-post: info@ankor.ee www.ankor.ee Reg nr: 1010000193, 109 584		Hajusala Kaunamäe vald Salmistu küla Pärismetsa		Töö nr. Tehtis:	3526M
		E-post: info@ankor.ee Reg nr: 1010000193, 109 584		Joonuse nr. Mõõkava Mõõdustamis aeg Mõõdustamis aeg Mõõdustamis aeg Koordinaatide süst. Koordinaatide süst.		01 M4=1500 02.08.2023 14.09.2023 E=14977 EHK2000	
Mõõdistaja Joonustaja Kontrollija	C.Melts K.Yarik O.Kütt	Geodeetiline aluspalaan					
Geodeetide O.Kütt koostegusnumbrid nr 137191 Kasutatud juuremõõdud: Laste 1512 Kaalereetrisse protokoll: Laste Geosystems AG nr CE-0378/2018							

- OLEMASOLEVAD TEHNIVÕRGUD**
-  – sidetrass (kaitsevöönd 2m mõlemal pool trassi telge)
 -  – sidetrass (kaitsevöönd 2m mõlemal pool trassi telge)
 -  – modalpinge shuulin (kaitsevöönd 2m mõlemal pool liini telge)
 -  – modalpinge maakabelliin (kaitsevöönd 1m mõlemal pool liini telge)
 -  – kanalitsiooniitoru ja koev
 -  – veetoru
 -  – kaitsevöönd

TEMAJA Kaupo Leht /idagiliskiri/	100 NÄITUST SÄLMISTU KÜLA PÄKESEMETSA RINNISTU DETALPLANEERING	OLEKUTI: AADRES Päikesemetsa, Sälmistu küla, Kaustalu valla, Harjuma
100 NR DP-23-08	STADIAUM E	JONIDE NÄHTA 3 MÕÖTAKA 1:500
 LunaCompositum LunaCompositum OÜ Pärnimaantee 10 Pärnu 80100 Tel: +372 8 500 500 E-mail: info@luna.compositum.ee	PROJECT/TEAM KATTI SOONVALD /idagiliskiri/	REVISOR/DATE determinator 2023
	PLANEERING KATTI SOONVALD /idagiliskiri/	VISIT/TAIT SPETSIAALIST KATTI SOONVALD Mõõtmisruutide NO 002027