


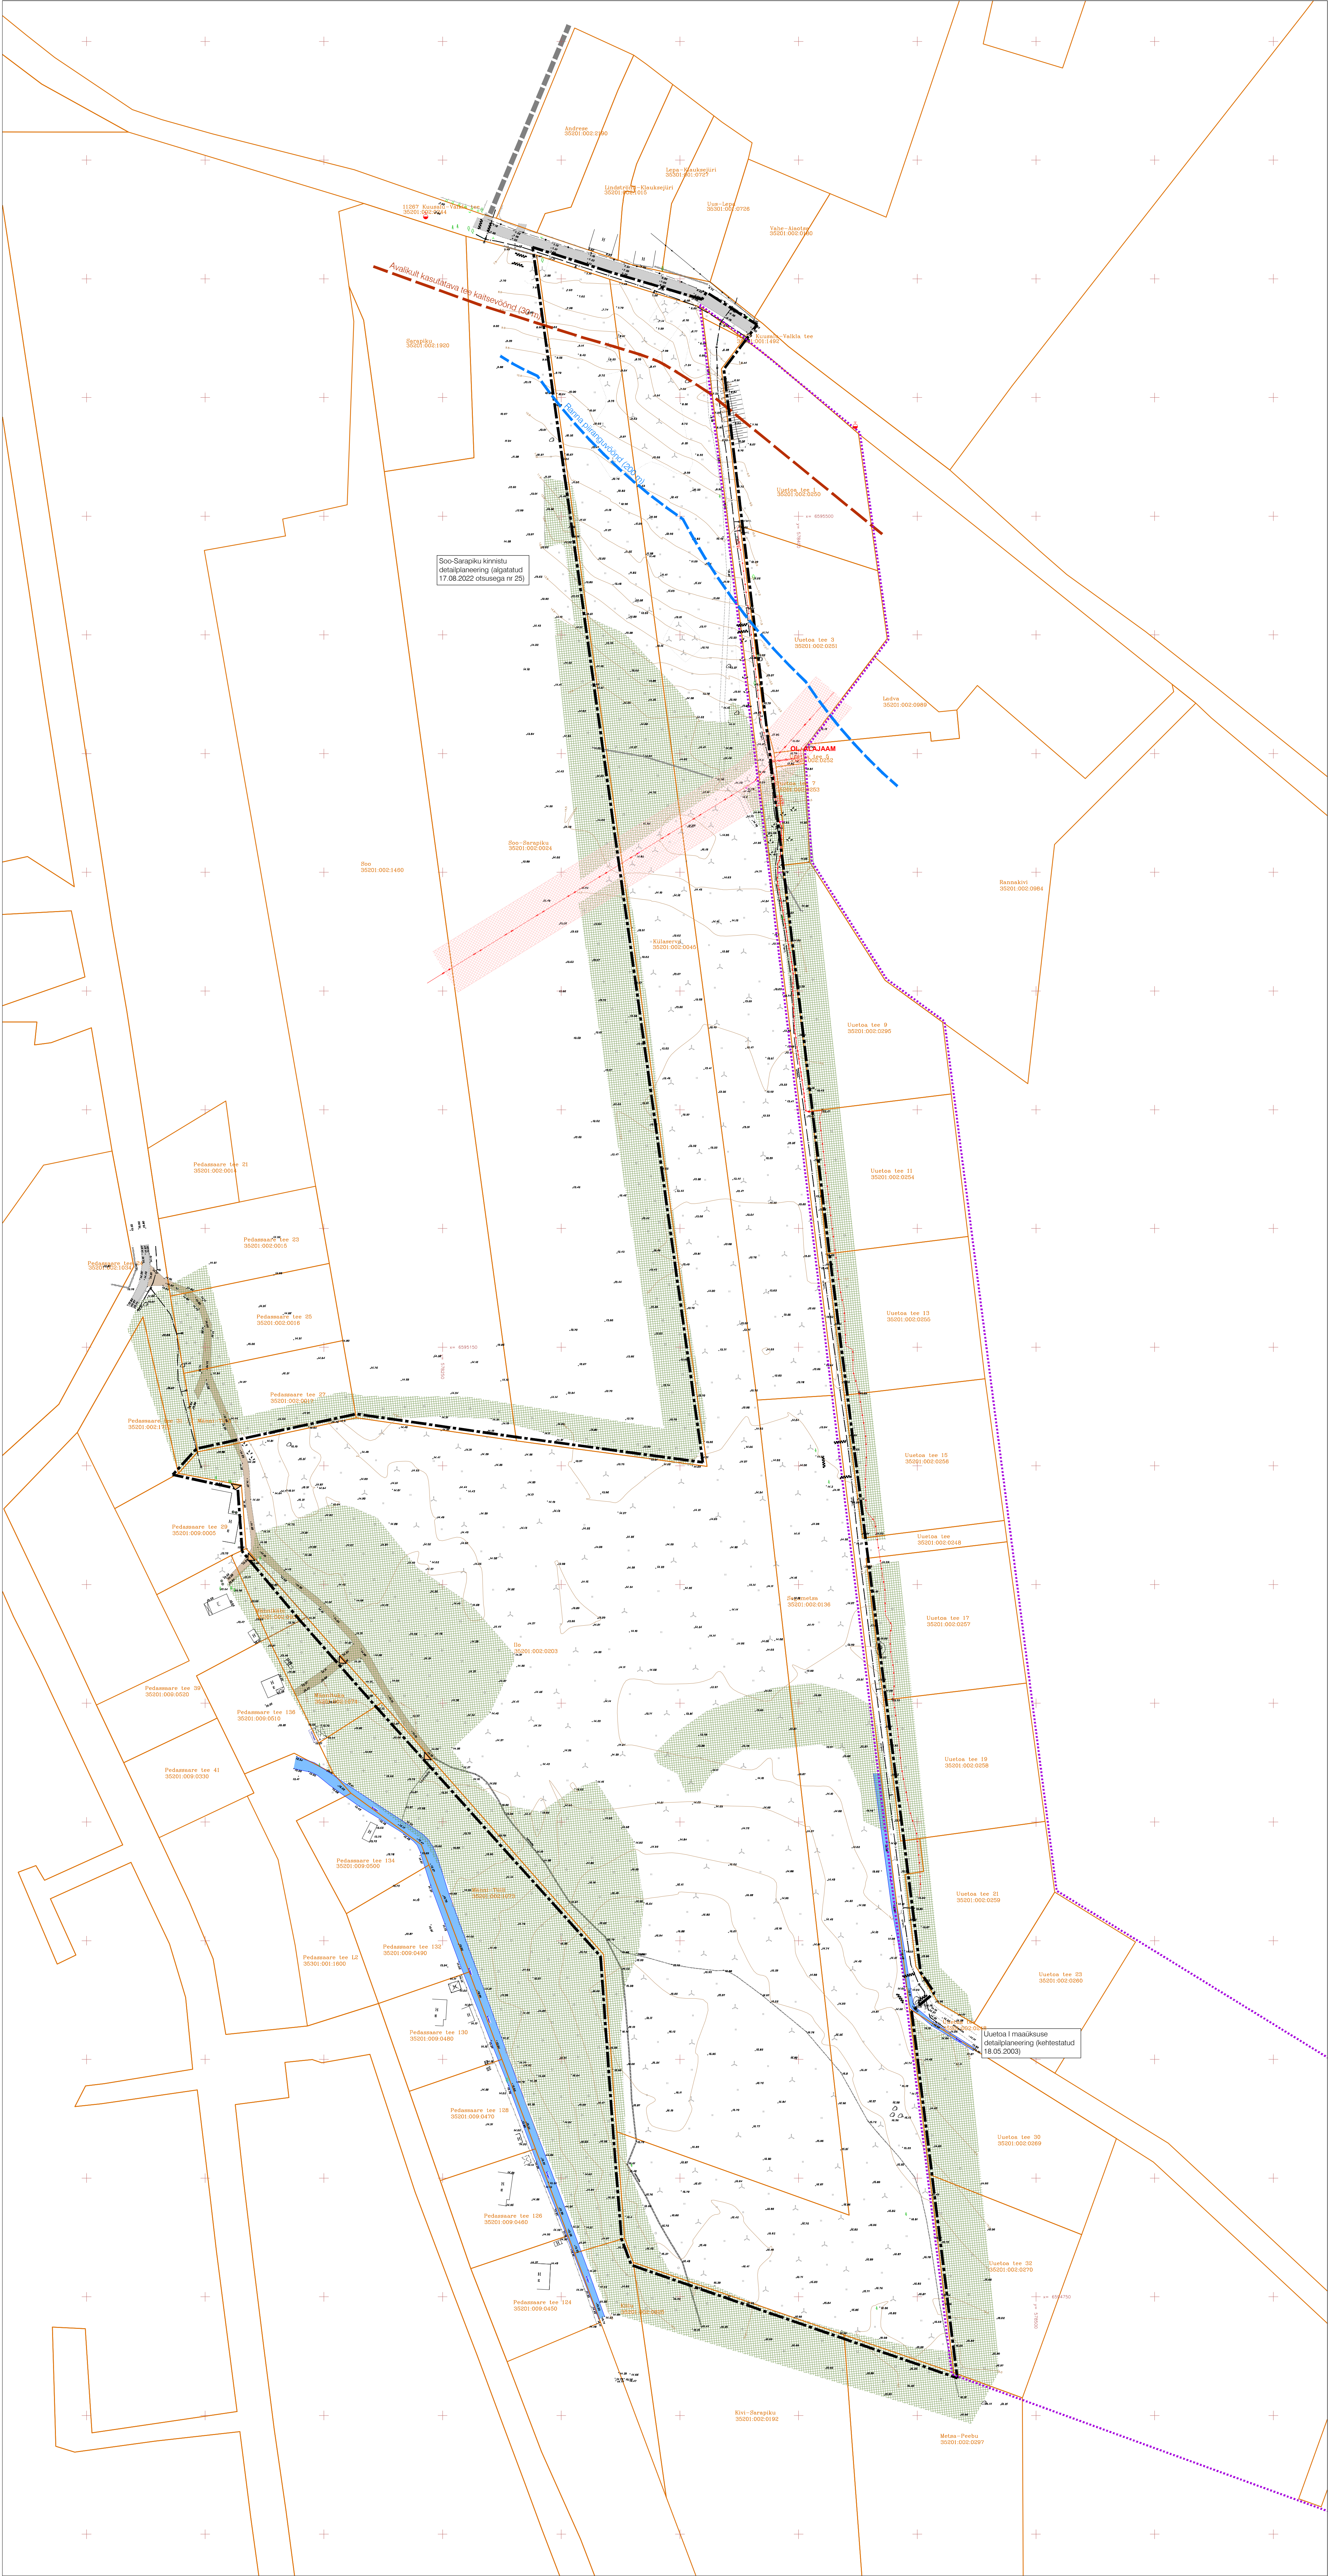

LEPPEMÄRGID

- Planeeringuala piir
- Kehitva detailplaneeringu ala piir
- Olemasolev kinnistupiir
- Olemasolev juurdepääs naaberkuntidele
- Olemasolev sõidutee
- Olemasolev kergliiklejate juurdepääs ranna-ala
- Olemasolev mets

- Olemasolev veetrass
- Olemasolev sisetrass
- Olemasolev keskpingse õhuliin
- Olemasolev madalpinge maakaabel
- Keskpinge õhuliini kaitsevöönd
- Avaliku tee kaitsevöönd
- Ranna piiranguvöönd
- Olemasolev kraav

MÄRKUSED

- Detailplaneeringu koostamise alusplaaniks on topo-geodeetiline alusplaan täpsusastmega 1:500. Koostaja GeoTerra OÜ (reg nr 10421381, litsents EEO000464), töö nr 184 - 2022 (aprill 2021). Koordinaadid L-EST 97 süsteemis, kõrgused EH2000 süsteemis.

VALIPROJEKT	Töö nr:	BP-202221
	Töö aeg:	SALMISTU KÜLA KÜLASERVIA SEGAMETSA JA ILO KINNISTUTE DETAILPLANEERING
	Asukoht:	SALMISTU KÜLA KÜLASERVIA VALD, HARJU MAAKOND
	Koostaja:	LIIS ALVER
Planeeringut hoolitsetud isikud:	Juonistaja:	Andres Kull
	Mõõtkava:	1:1000
	Formaat:	A4 x 1250
	Juonist nr:	2
Planeeringu koostanud isikud:	Kuupäev:	02.10.2023
	Andres Kull	