


**SÕITME KÜLA, LIIVAMETSA KINNISTU
DETAILPLANEERING
HARJU MAAKOND, KUUSALU VALD, SÕITME KÜLA
TUGIPLAAN
DETAILPLANEERING
M 1:500**

TEE KAITSEVÖÖND 30M

Maaparandussüsteemi maa-ala

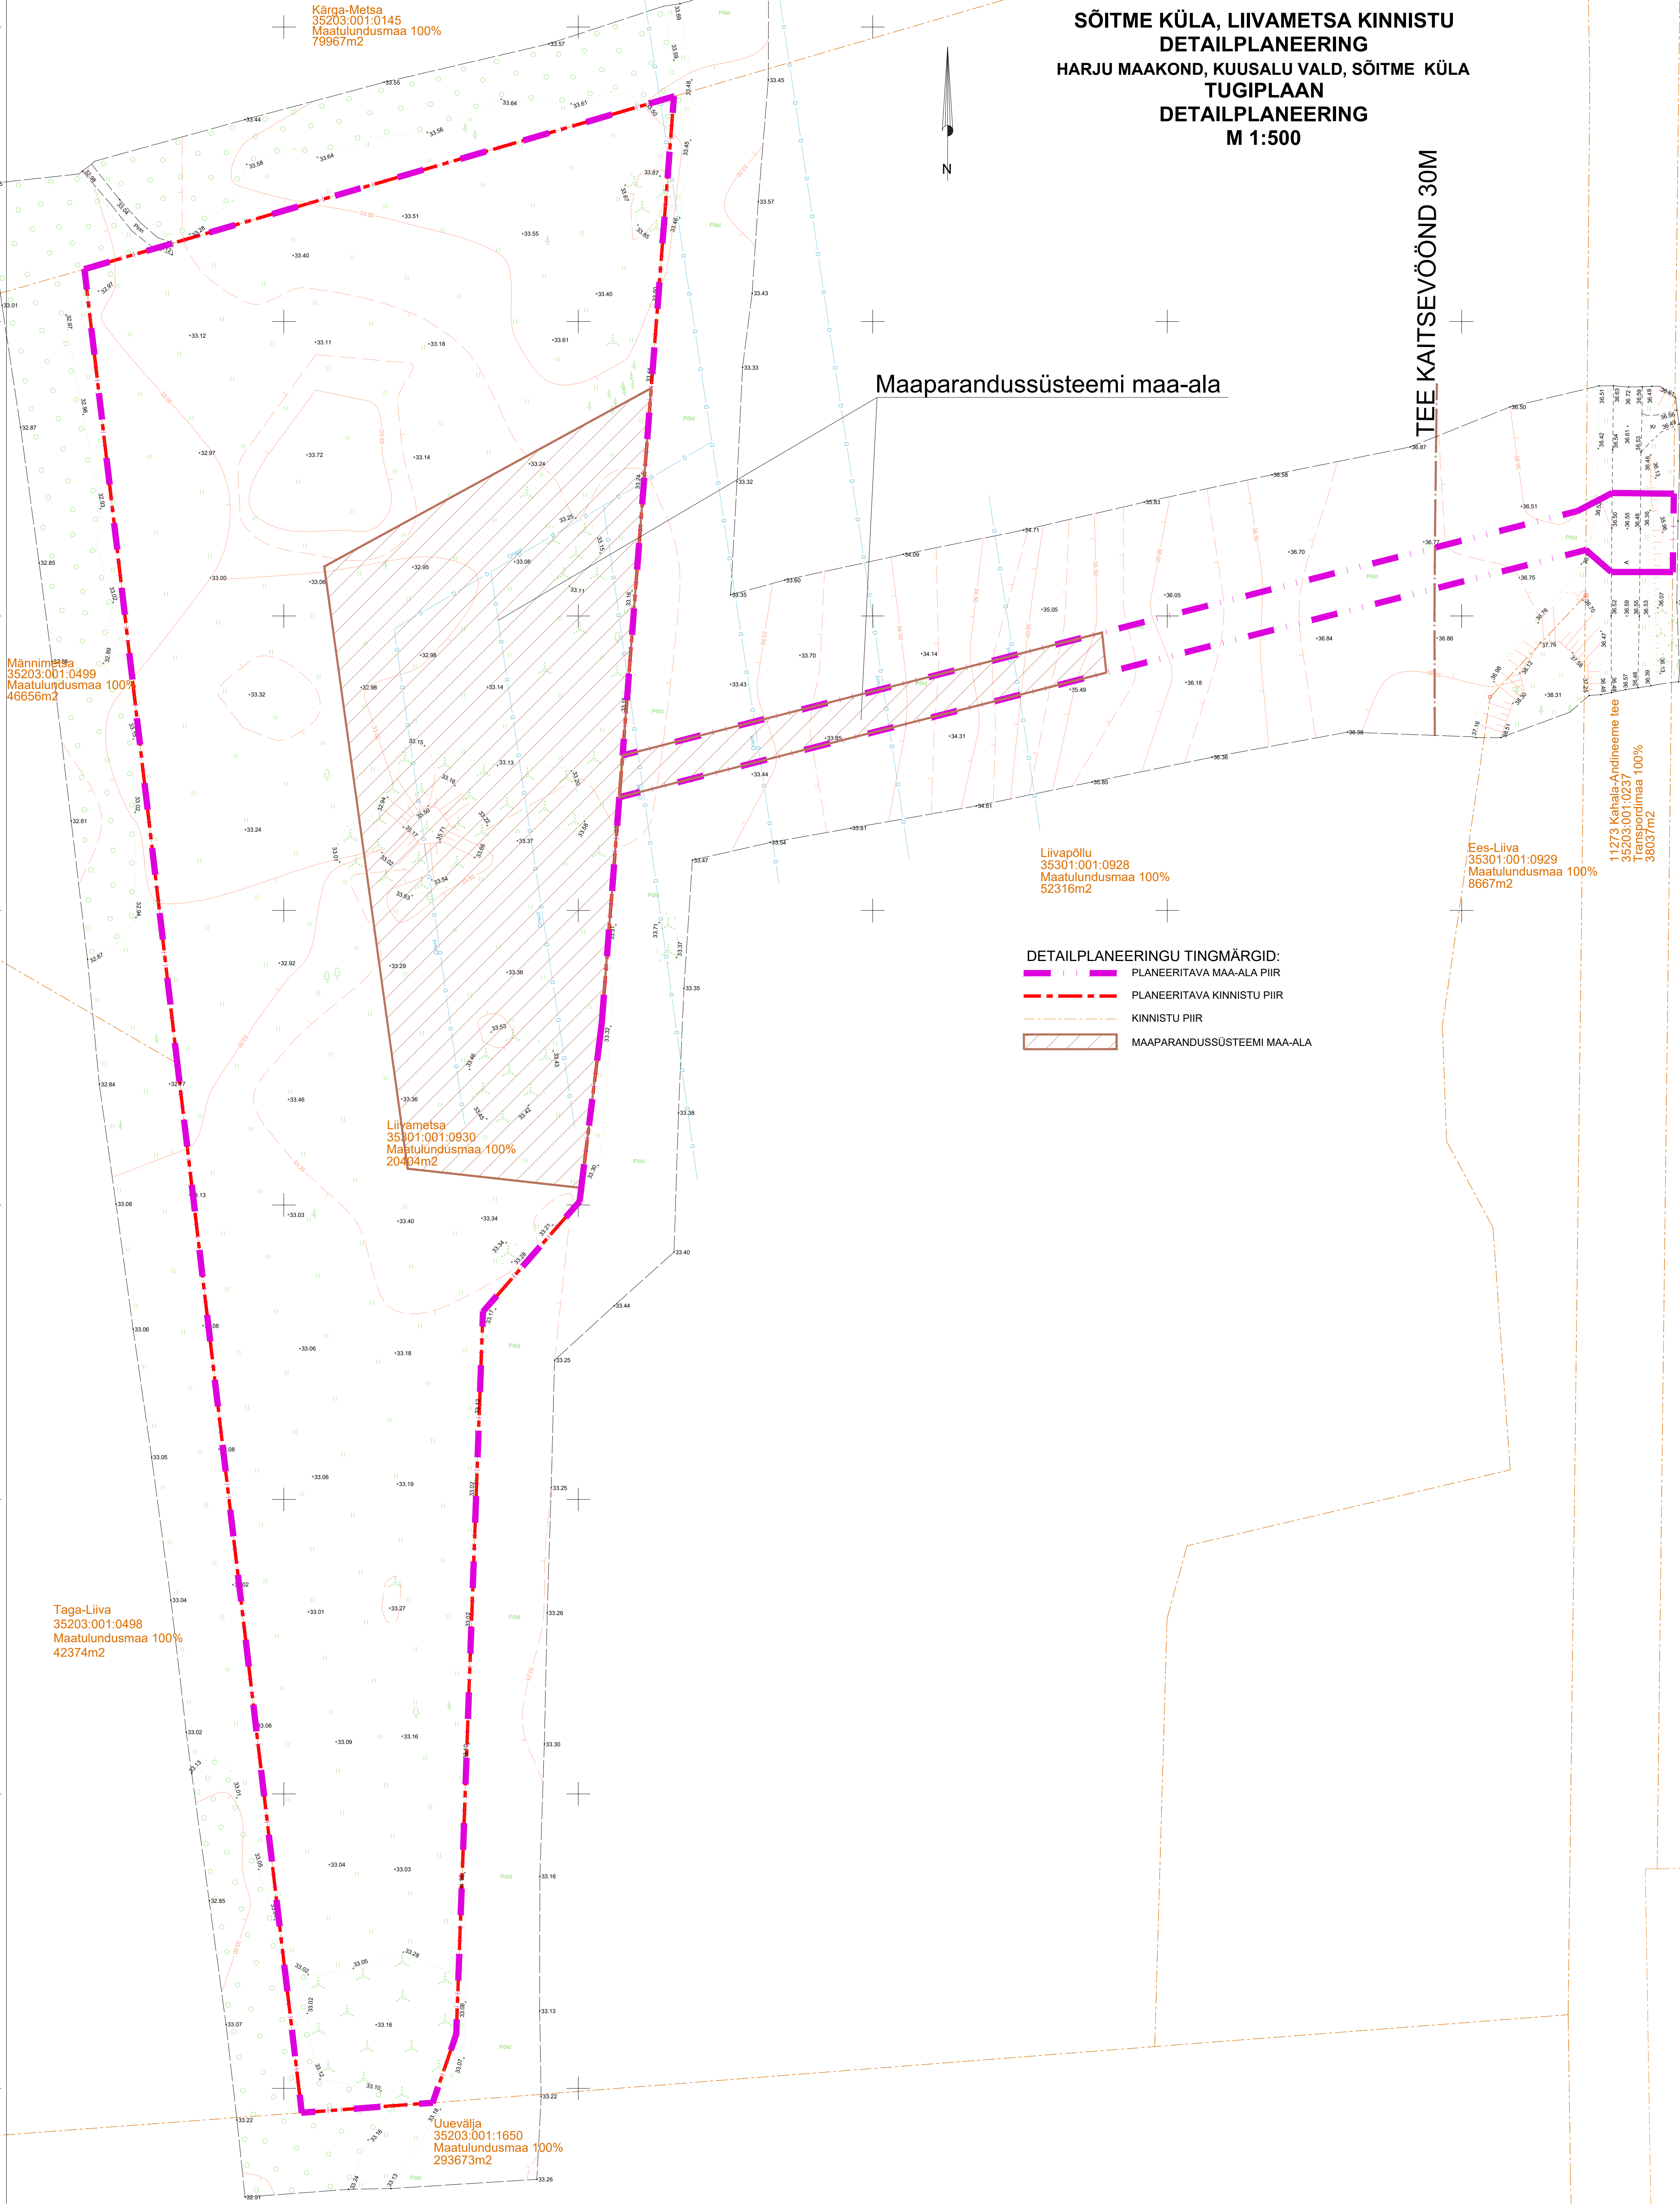

- DETAILPLANEERINGU TINGMÄRGID:**
- · — · — · PLANEERITAVA MAA-ALA PIIR
 - - - - - PLANEERITAVA KINNISTU PIIR
 - - - - - KINNISTU PIIR
 - MAAPARANDUSSÜSTEEMI MAA-ALA

JRK NR	ASUTUS	NUMBER	KUIPÄEV
1.	Põllumajandus- ja Toiduamet	6.2:27357	12.02.2025

Märkused:
Koordinaadid L-EST97 süsteemis, kõrgused EH2000 süsteemis
Katastrirakuste piirid: väljavõte Maa- ja Ruumiametist 12.02.2025. Kihil "PIIR" esitatud piirjoonte asukohad on informatiivsed.

TÖÖ NR	13189G	OBJEKT	Liivametsa maakõue geoloogia
TÖÖ KOOD	ADDRESS Harju maakond Kuusalu vald Sõitme küla		
KOOSTAS	K. Kuurberg	PAAL	13189G Sõitme küla Liivametsa
KONTROLLIS	M. Sepp	MOOTKAVA	LEHT
MOONISTATUD	10.02.25	1:500	1/1



Planeeringu koostamise korraldaja: Kuusalu Vallavalitsus

MILESSON PROJEKT OÜ reg. nr. 11428623, MTR EEP001204 GONSIORI 33-B, KESKLINNA LO, TALLINN, 10147 TEL. 56630577, info@milessonprojekt.eu		Projekti nimetus: SÕITME KÜLA, LIIVAMETSA KINNISTU DETAILPLANEERING	M 1:500 Version: V02
JUHATAJA MIHKEL LEINSAAR	ARHITEKT MIHKEL LEINSAAR	Objekti asukoht: LIIVAMETSA, SÕITME KÜLA, KUUSALU VALD, HARJUMAA	TÖÖ NR. 02-25DP 14.06.2025.a.
PÄEVI ISIK MIHKEL LEINSAAR		Joonise nimetus: TUGIPLAAN	JOONIS NR. DP-2 STADIUM: DP