


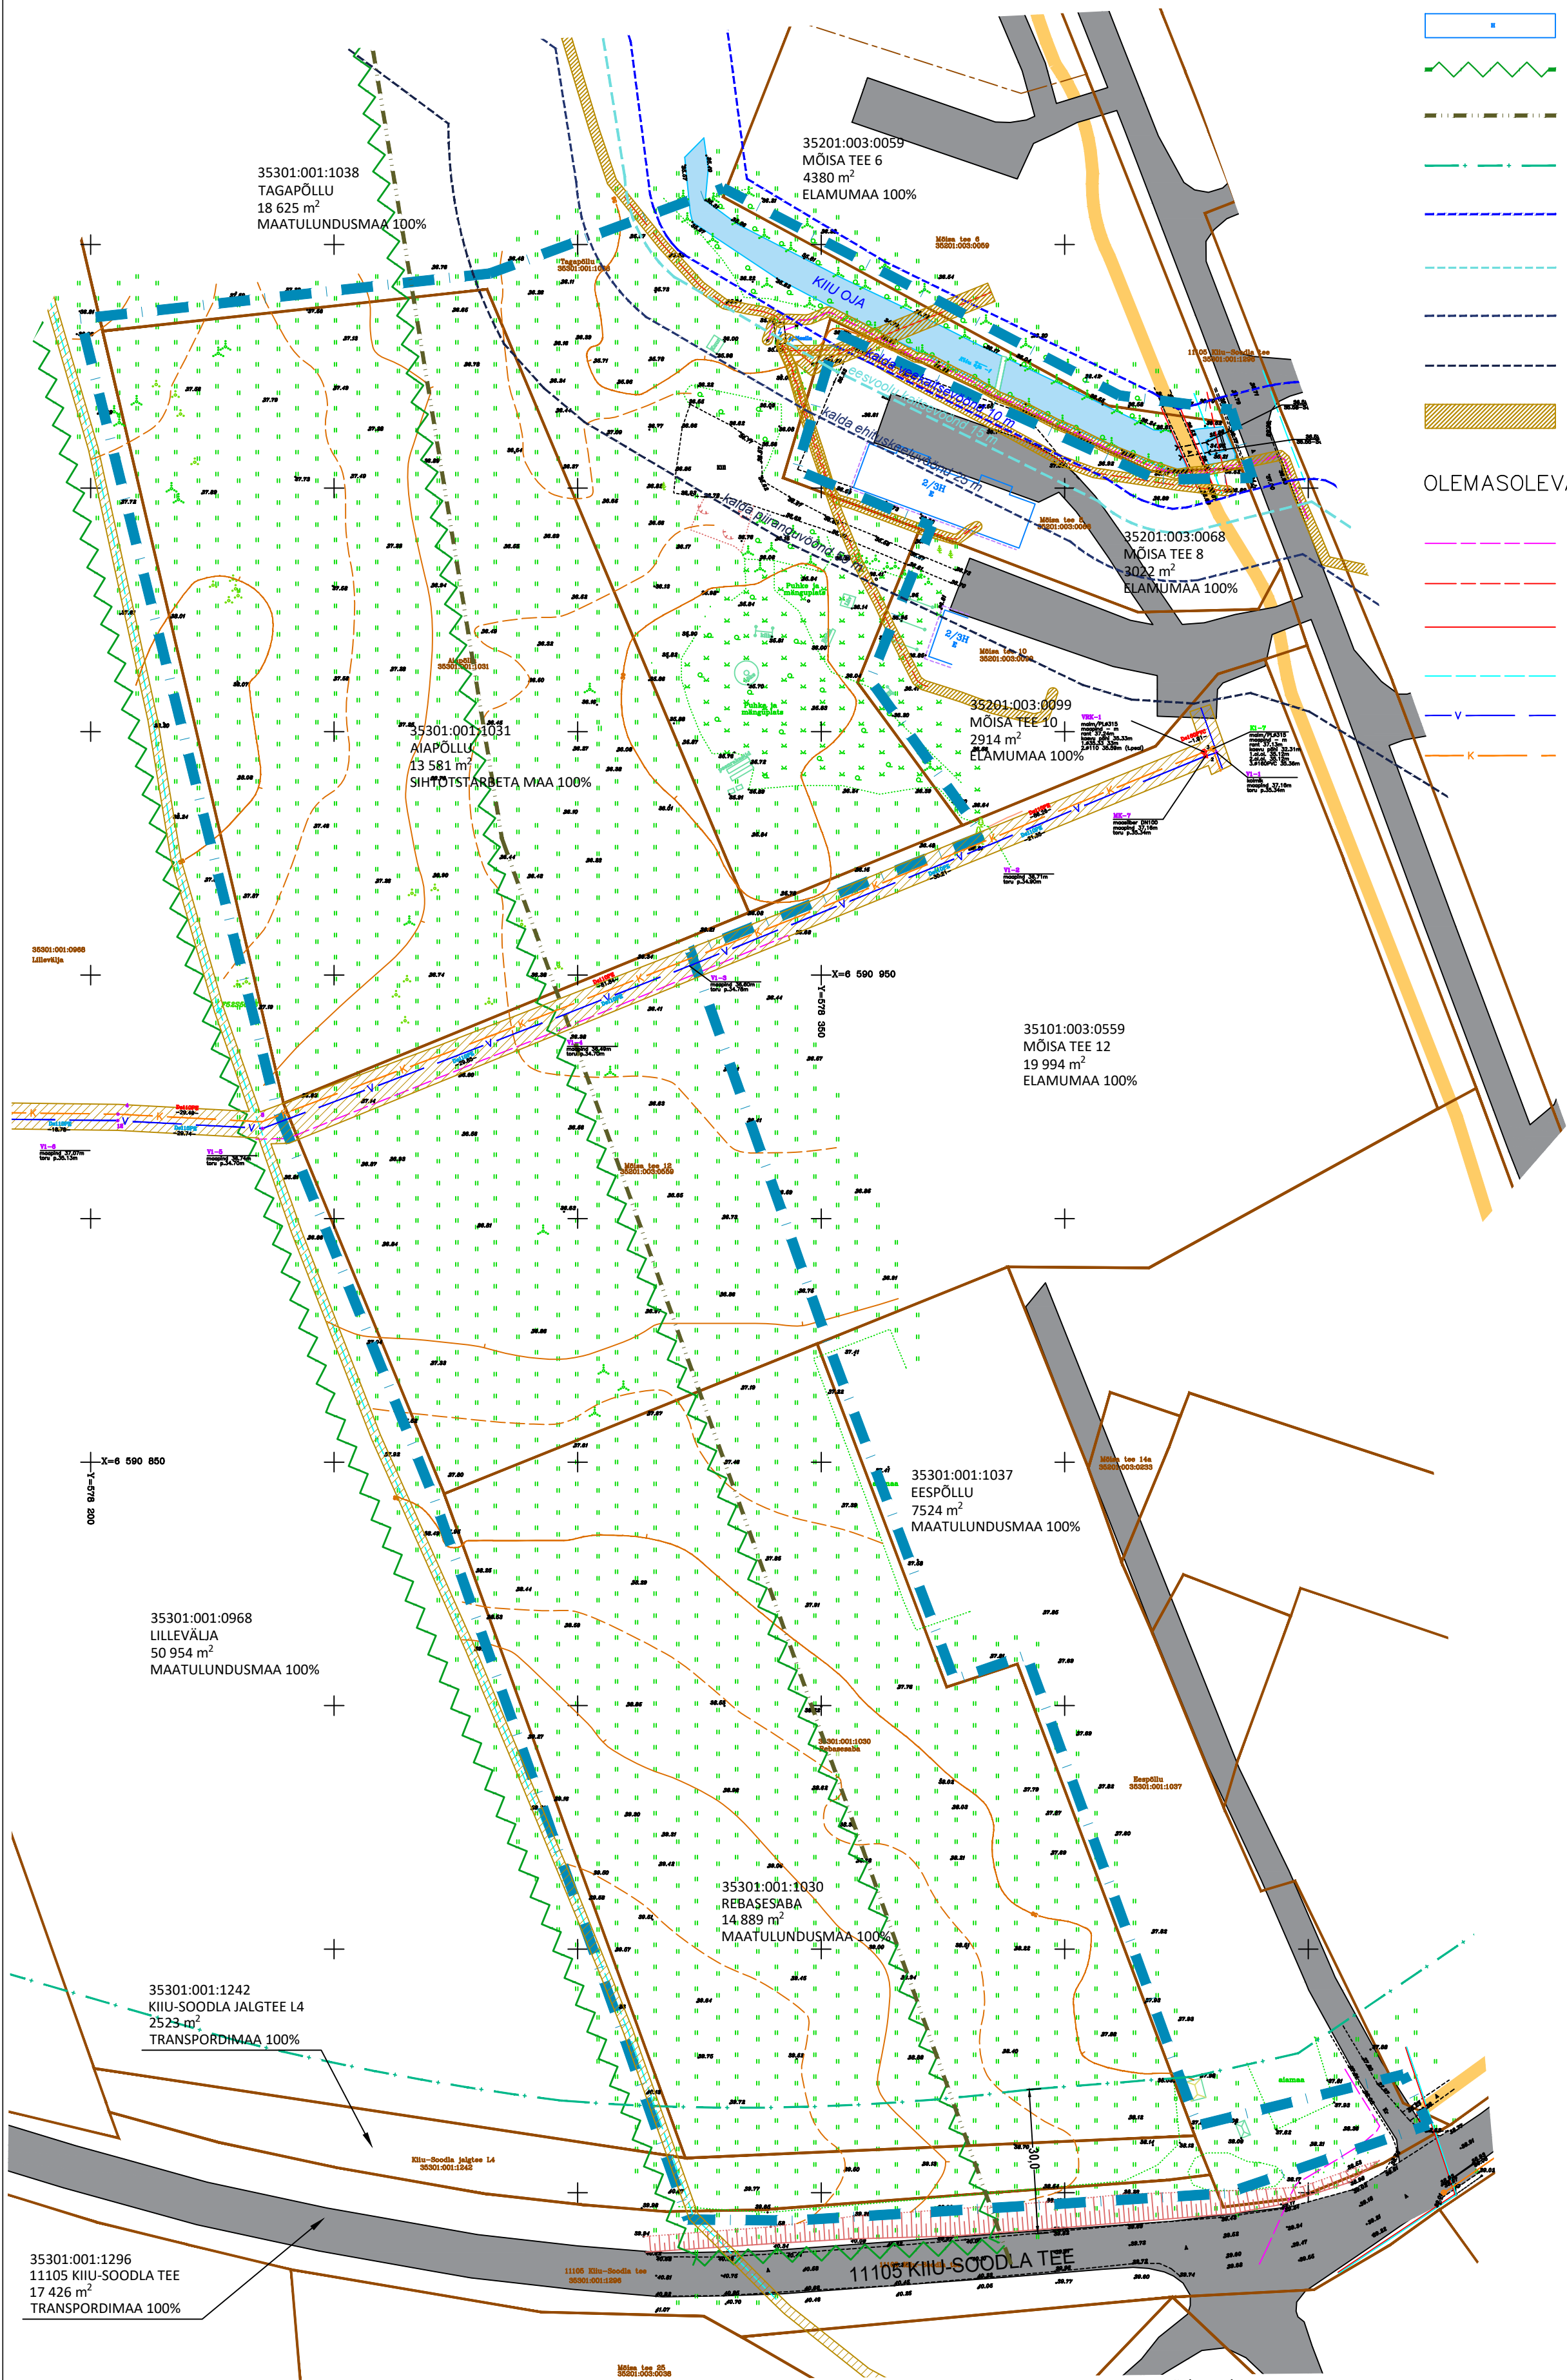

OLEMASOLEVA KINNISTU PIIR



OLEMASOLEV AUTOLIIKLUSE ALA



OLEMASOLEV HOONE



HALJASLADE RESERVMAA (KUUSALU ÜP)



TIHEASUSTUSALA



TEE KAITSEVÖÖND 30 m



KALDA VEEKAITSEVÖÖND 10 m



KALDA VEEKAITSEVÖÖND 10 m

FFSVOOLU KAITSEVÖÖND 15 m



EESVOOLU KAITSEVÖÖND 15 m



KALDA EHITUSKEELUVÕÖND 25 m

KALDA PIIRANGUVÖÖND 50 m



TEHNOVÕRGU KAITSEVÕÖND




TEHNOVORGU KAITSEVOOND

----- KESKPINGE MAAKAABEL



KESKPINGE MAAKAABEL

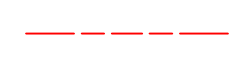

MADALPINGE MAAKAABEL



MADALPINGE ÕHULIIN



SIDEKAABEL




VEETORUSTIK



KANALISATSIOONI SURVETORUSTIK

1. topo-geodeetilise alusplaani koostas OÜ AdreGeo, 10.06.2024, töö nr M200524
(kõrgused EH2000 kõrgussüsteemis, koordinaadid L-Est 97 koordinaatide süsteemis).

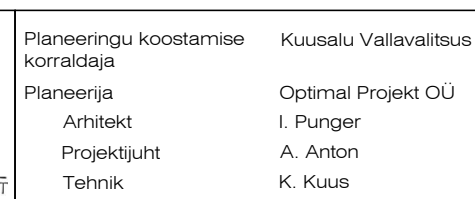

Töö nr 426
DP
M 1:1000
28.08.2024
AS-03