




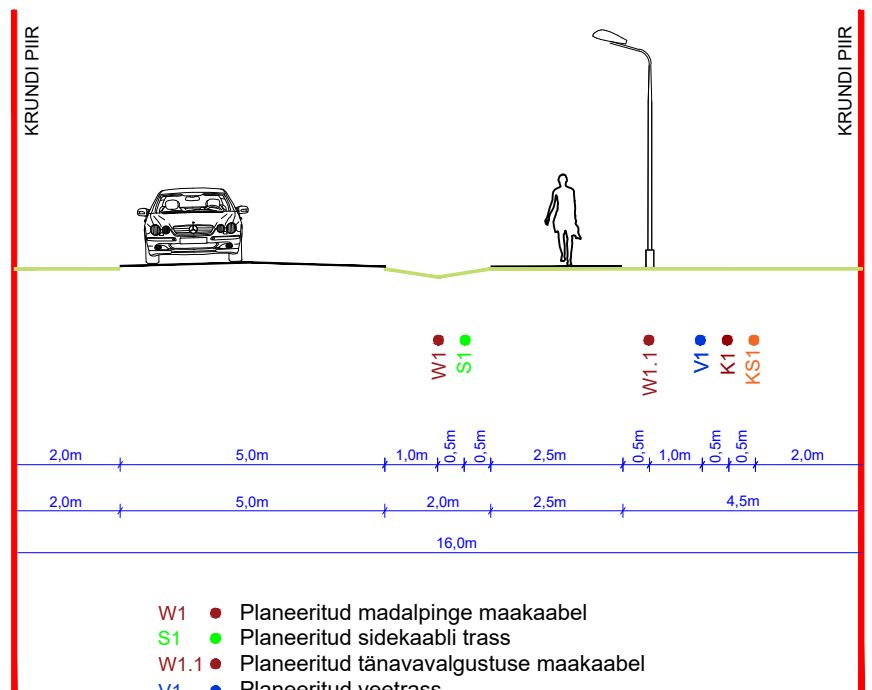

LÕIGE 1-1

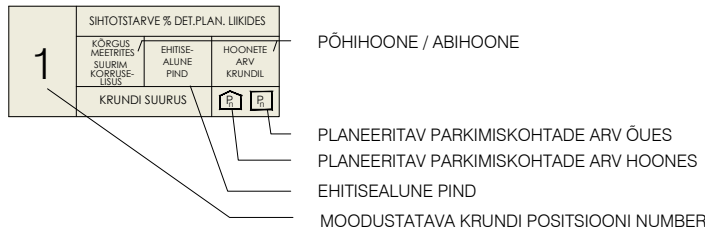

- W1 ● Planeeritud madalpinge maakaabel
S1 ● Planeeritud sidekaabli trass
W1:1 ● Planeeritud tänavavalgustuse maakaabel
V1 ● Planeeritud veetrass
K1 ● Planeeritud reovee kanalisatsioonitrass
KS1 ● Planeeritud kanalisatsiooni survetrass

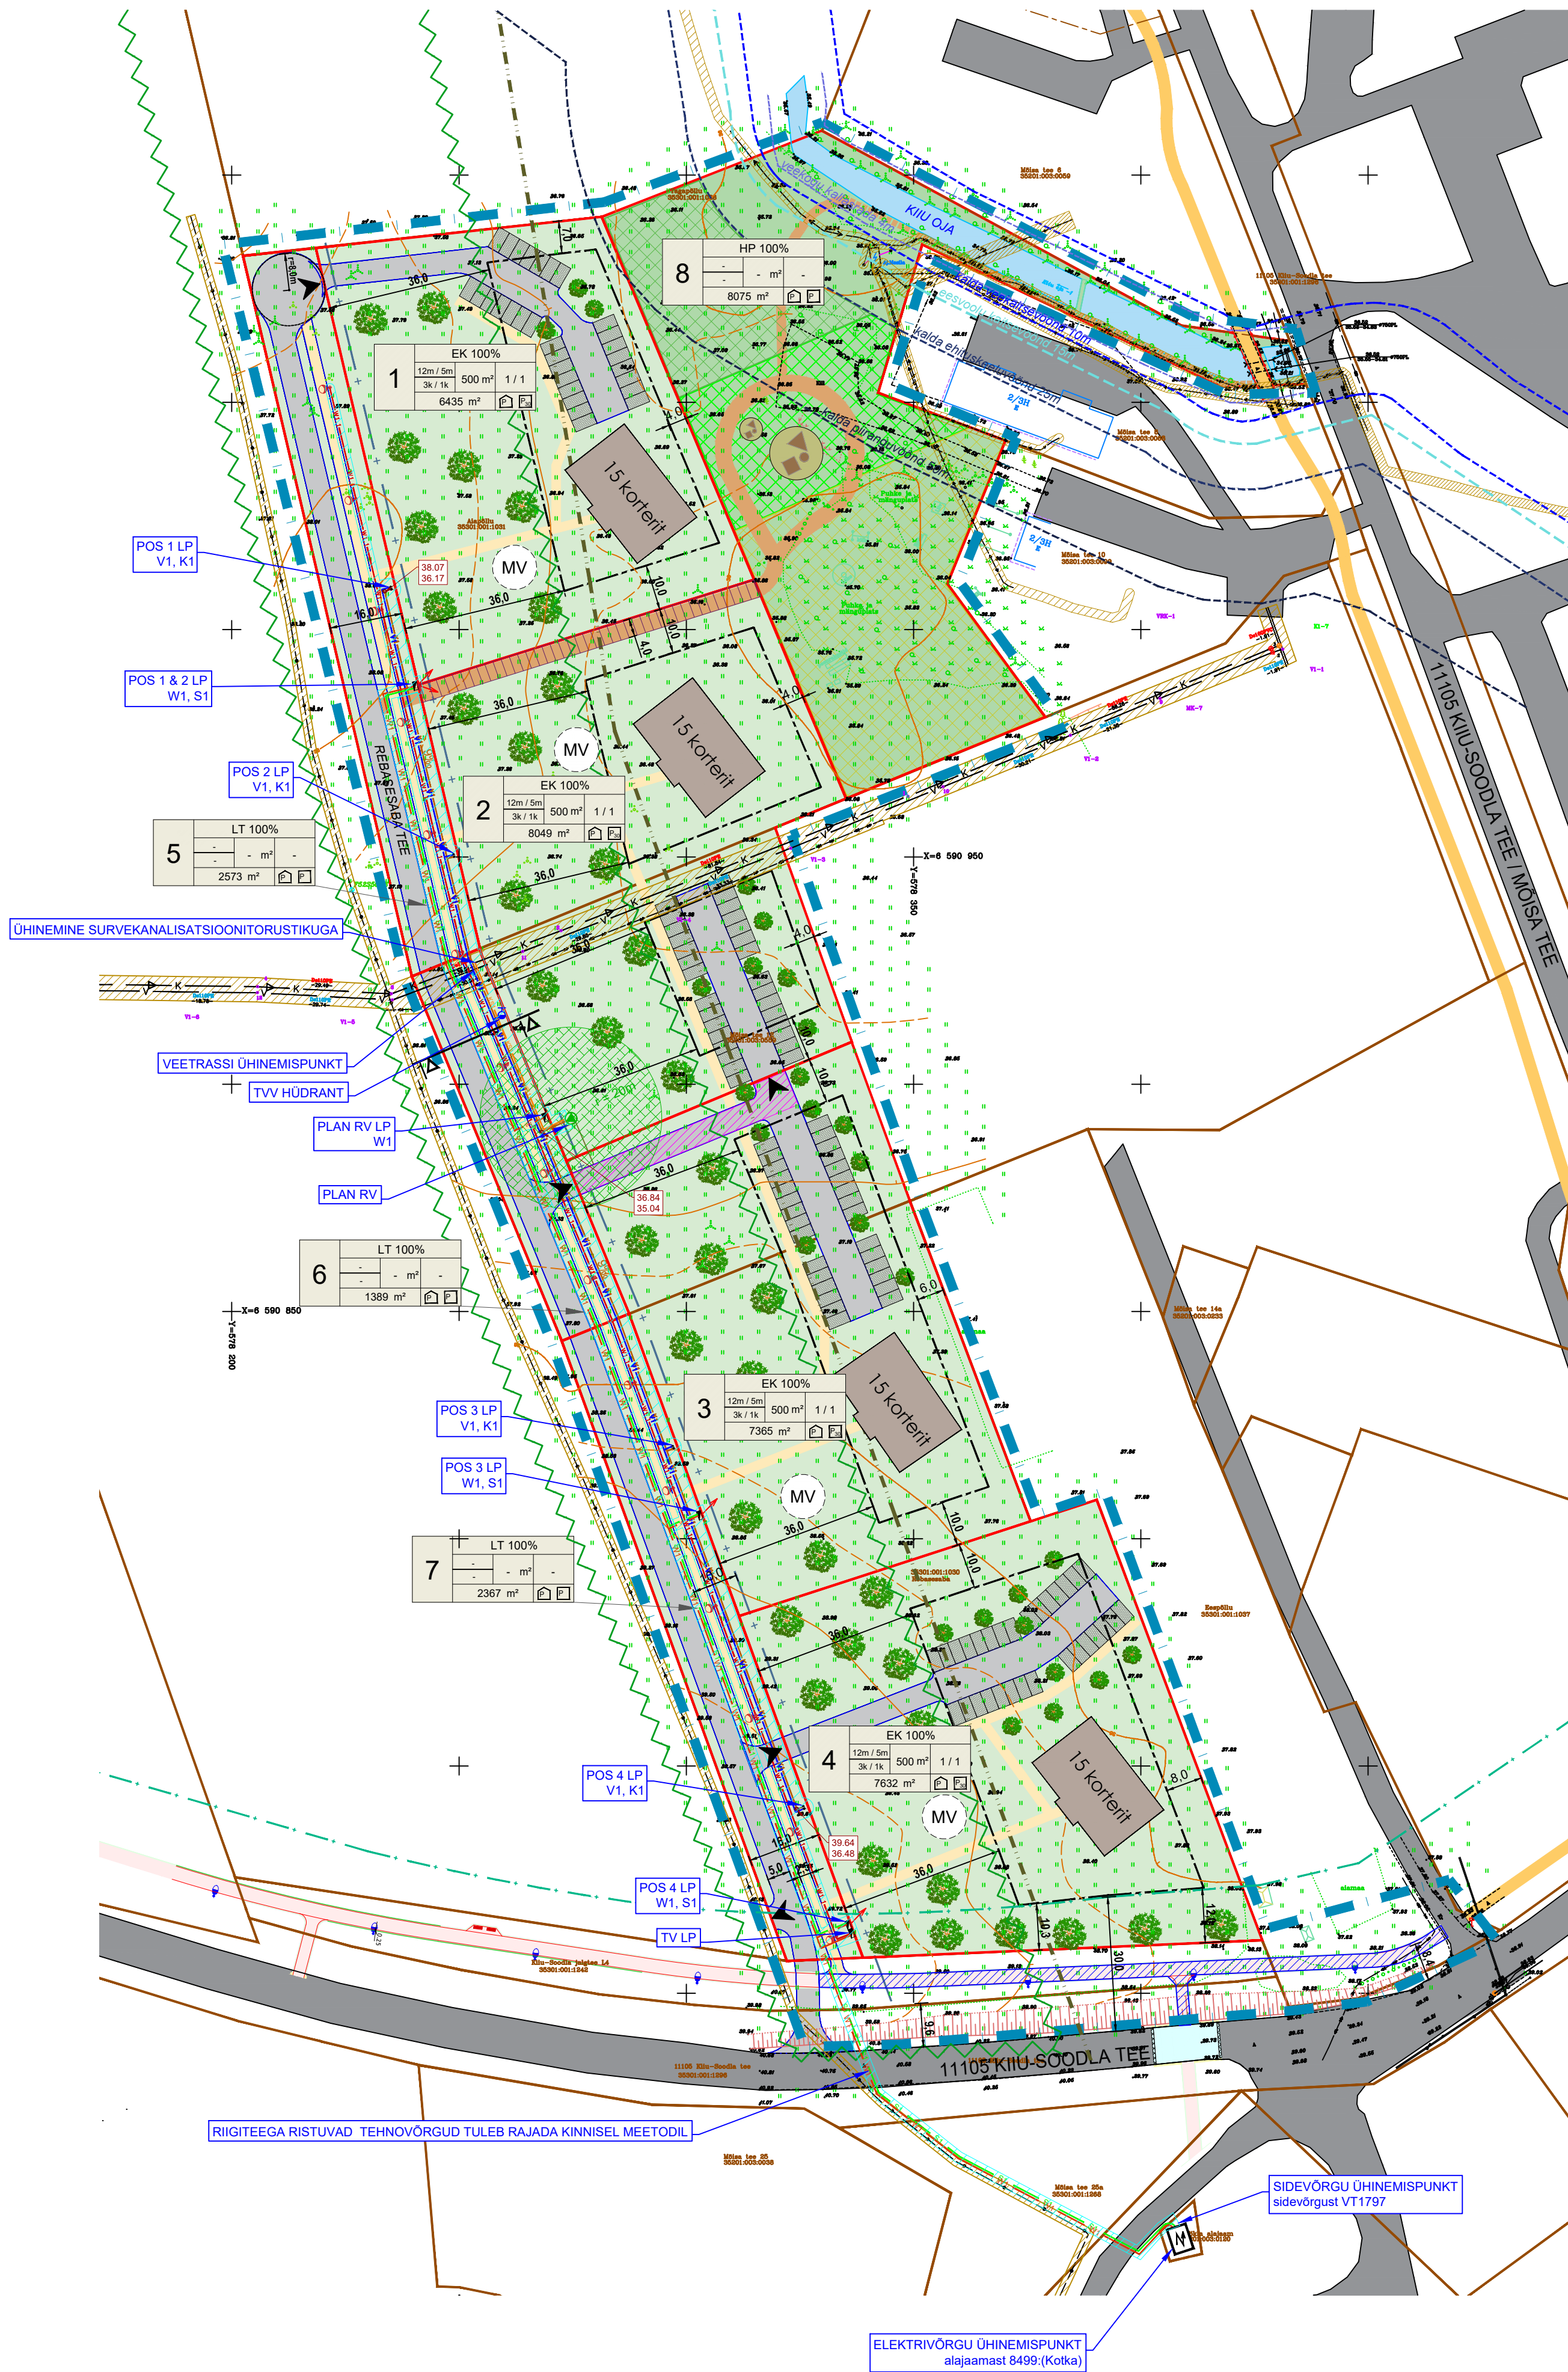

KRUNDI KASUTAMISE SIHTOTSTARBE LEPPEMÄRGID
EK Korterelamu maa
LT Tee ja tänava maa
HP Haljasala ja parkmetsa maa

TINGMÄRGID

- PLANEERINGUALA PIIR
OLEMASOLEVA KINNISTU PIIR
MOODUSTATAVA KRUNDI PIIR
OLEMASOLEV AUTOLIKLUSE ALA
PLANEERITUD AUTOLIKLUSE ALA
OLEMASOLEV KERGLIIKLUSTEE
PLANEERITUD JALGRATTA- JA JALGTEE
PLANEERITUD LOODUSLIKU KATTEGA JALGTEE
PERSPEKTIVNE JALGRADA
HUVITATUD ISIKU POOLT VÄLJA EHITATAV PROJEKTEERITUD JALGRATTA- JA JALGTEE NING TÄNAVALGUSTUS
PLANEERITUD PARKIMISKOHT
OLEMASOLEV HOONE
PLANEERITUD HOONESTUSALA
PLANEERITUD HOONE VÕIMALIK ASUKOHT
PLANEERITUD HALJASTUS
PLANEERITUD ÜLDKASUTATAV HALJASTUS
KOGUKONNAAIA ALA (ala täpne kasutus täpsustatakse vastava projektiga)
MÄNGUVÄLJAKUTE ALA (täpsem asukoht ja koosseis kirjeldatakse projektis)
PARGIALA
PLANEERITUD AVALIKU MÄNGUALA VÕIMALIK ASUKOHT (ERINEVAD VANUSEGRUPID)
KORTERELAMUTE MÄNGUVÄLJAK
PLANEERITUD KÕRGHALJASTUSE VÕIMALIK ASUKOHT
HALJASALADE RESERVMAA (KUUSALU ÜP)
TIEHÄSUSTUSALA
TEE KAITSEVÕÖND 30 m
PLANEERITUD TEE KAITSEVÕÖND
VEEVOGU KALLASRADA 4 m
KALDA VEEKAITSEVÕÖND 10 m
EESVOOLU KAITSEVÕÖND 15 m
KALDA EHITUSKEELUVÕÖND 25 m
KALDA PIIRANGUVÕÖND 50 m
TEHNOVÕRGU KAITSEVÕÖND
JUURDEPÄÄSU SERVITUUDI VAJADUS
4 m LAIUNE SERVITUUDI VAJADUSEGA ALA JALGTEE AVALIKUKS KASUTAMISEKS
TEHNOVÕRGU SERVITUUDI VAJADUS
REOVEEPUMPLA HOOLDUSPLATS

PROJEKTEERITUD JALGRATTA- JA JALGTEE

"Riigitee 11105 Kiiu-Soodla km 0,0-0,6 uue lõigu projekt" koostas Landverk OÜ 13.11.2024, töö nr T2409

- KÜNNIS
JALGRATTA- JA JALGTEE
TÄNAVALGUSTUS

OLEMASOLEVAD TEHNORAJATISED

- KESKPINGE MAAKAABEL
MADALPINGE MAAKAABEL
MADALPINGE ÕHULIIN
SIDEKAABEL
VEETORUSTIK
KANALISATSIOONI SURVETORUSTIK

PLANEERITUD TEHNORAJATISED

- MADALPINGE MAAKAABEL
TÄNAVALGUSTUSE MAAKAABEL JA POST
ELEKTRIVÕRGU LIITUMISKILP
SIDEKAABEL
VEETRASS
ISEVOOLNE REOVEE KANALISATSIOONITRASS
KANALISATSIOONI SURVETRASS
TULETÕRJE VEEVÕTU HÜDRANT
REOVEE KANALISATSIOONITRASSI KALDEPROMILL
MAAPINNA ABS
REOVEE KANALISATSIOONI KAEVU PÕHJA ABS
REOVEEPUMPLA JA SELLE KUJA (20 m)

Märkused:
1. topo-geodeetilise alusplaan koostas OÜ AdreGeo, 10.06.2024, töö nr M200524 (kõrgused EH2000 kõrgussüsteemis, koordinaadid L-Est 97 koordinaatide süsteemis);
2. planeeringulahenduses kruntidel näidatud hoonete paiknemine, parklate asukohad, sissepääsud ja tehnovõrgud on esialgsed ja täpsustatakse ehitusprojekti staadiumis.



Planeeringu koostamise korraldaja
Planeeringu
Arhitekt
Projekti juht
Tehnik
Kuuasalu Vallavalitsus
Optimal Projekt OÜ
I. Pungar
A. Antton
K. Kuus
KUUSALU VALD, KIIU ALEVIK
AIAPÖLLU JA REBASESABA KINNISTUTE NING LÄHIALA DETAILPLANEERING
Töö nr 426 DP
M 1:1000
15.04.2025
AS-05
TEHNOVÕRKUDE KOONDPLEAAN