


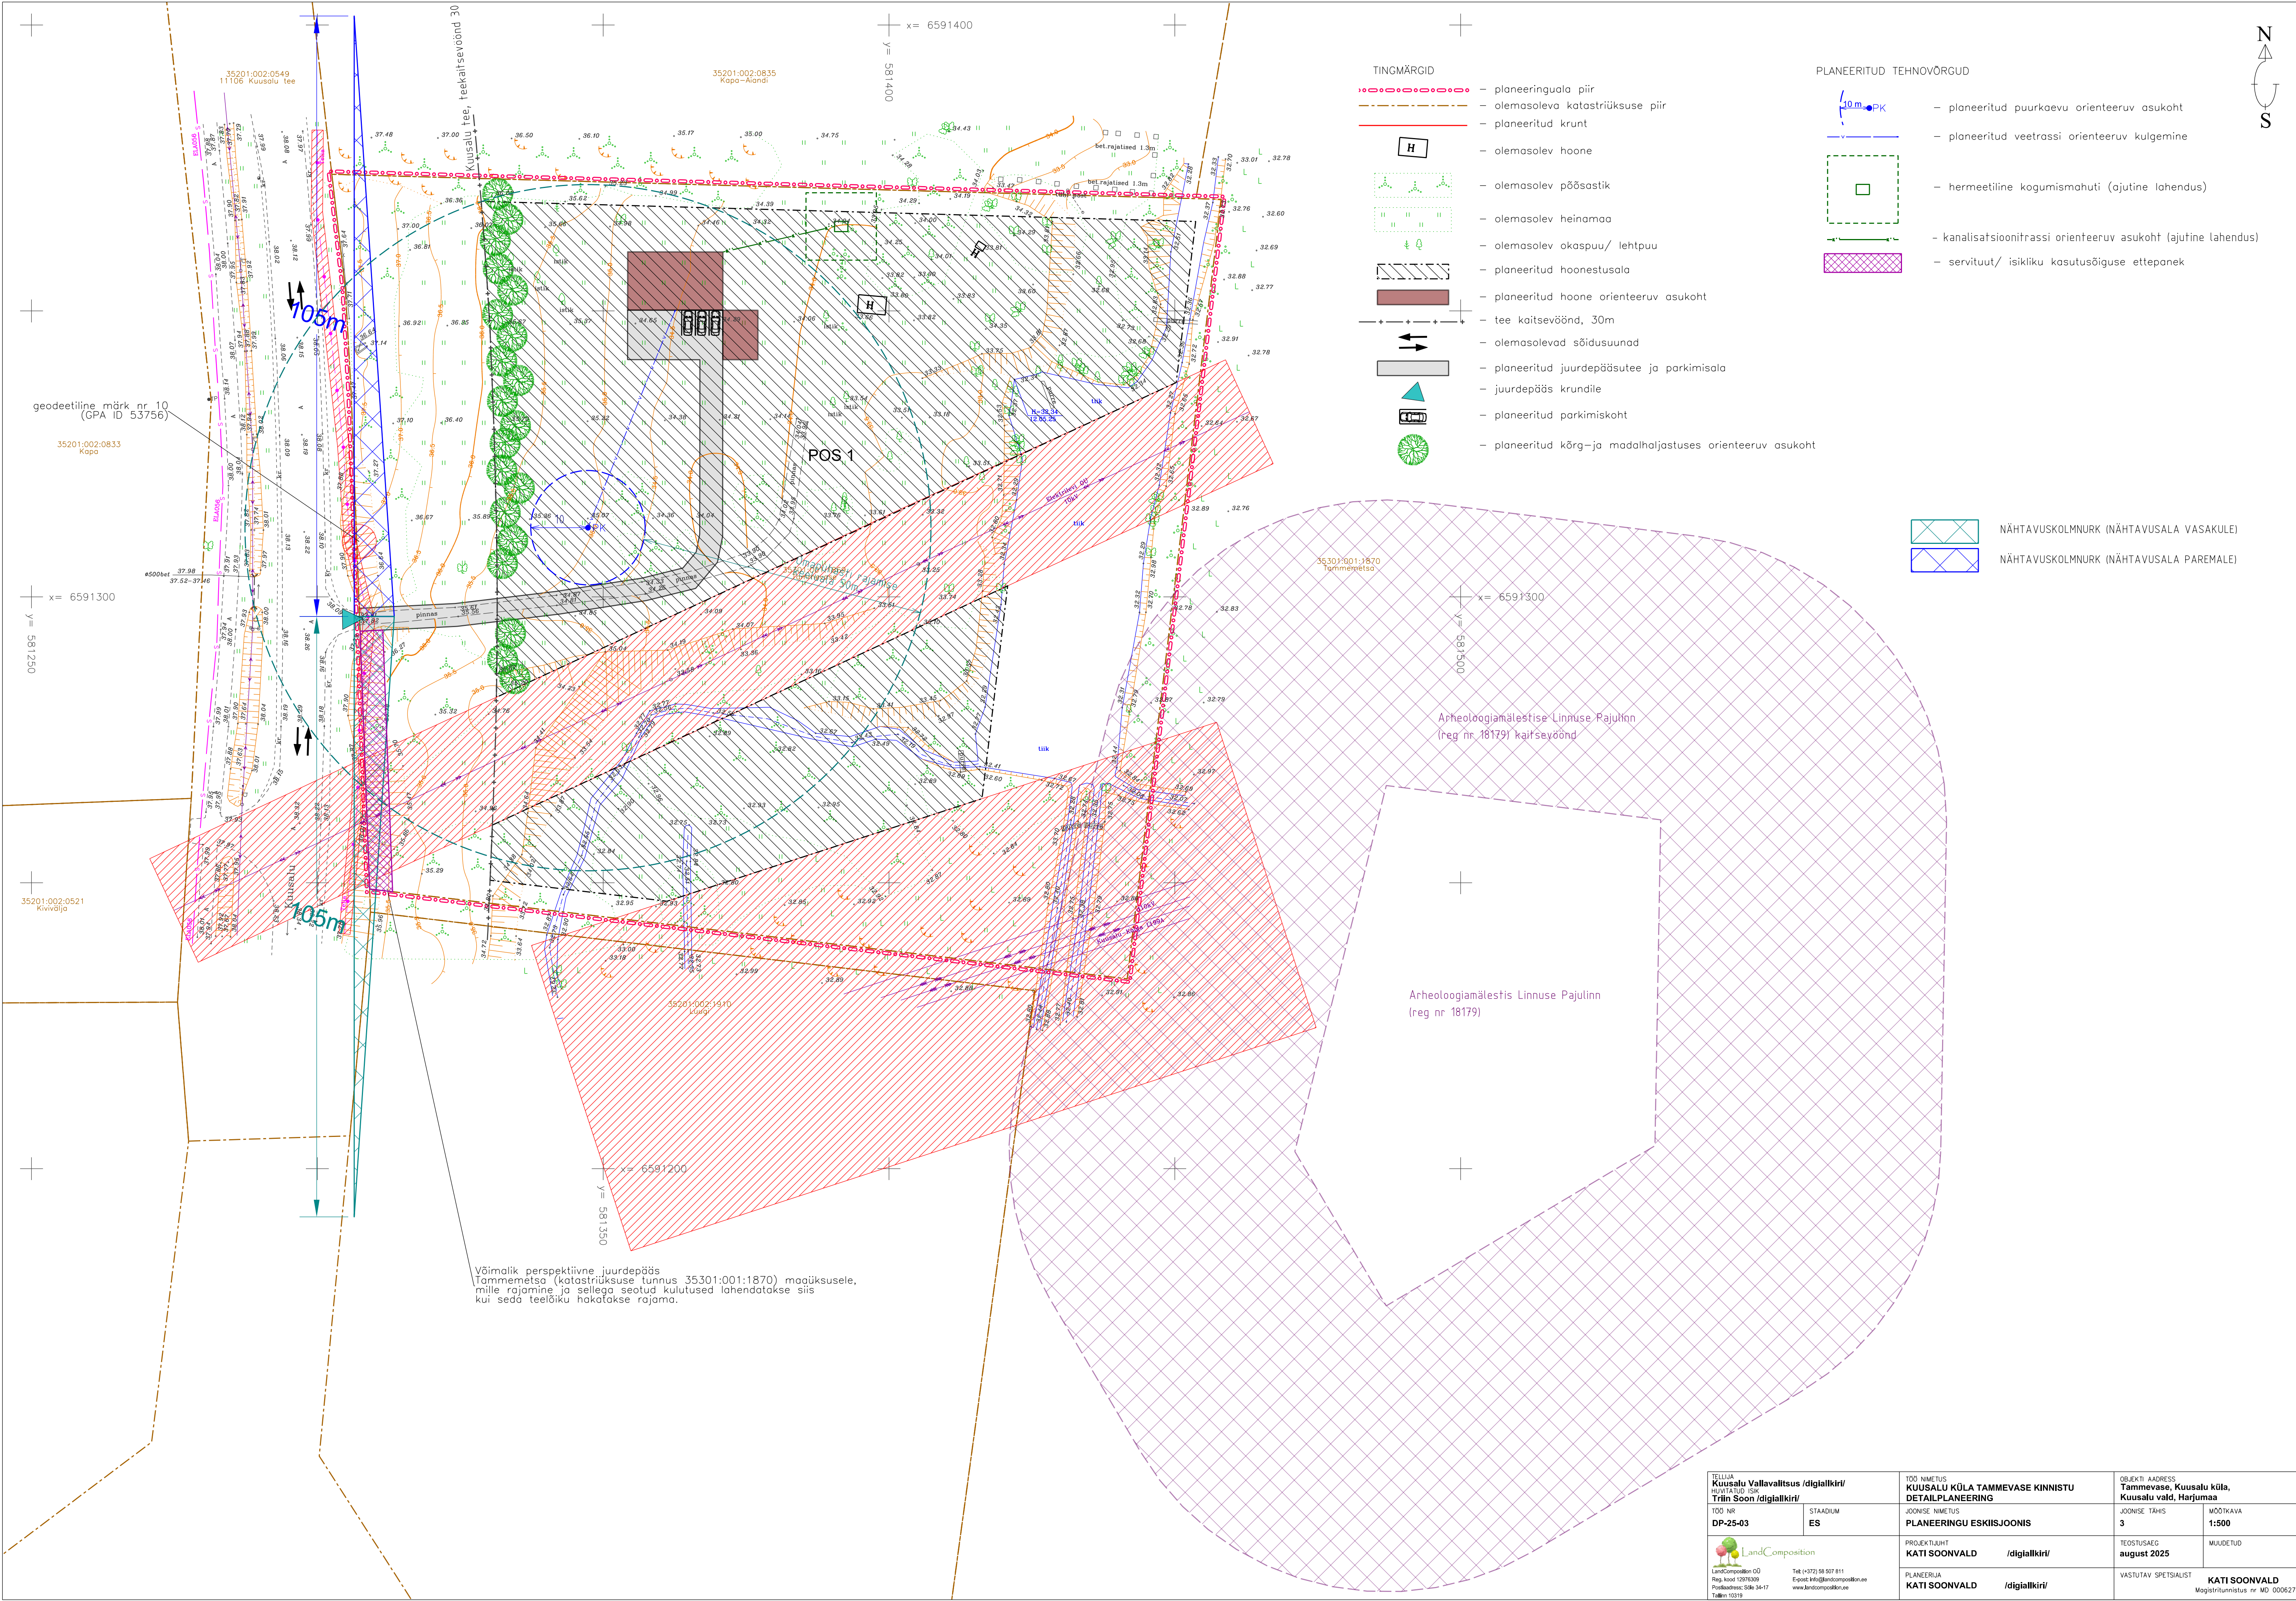

TELLUJA Kuusalu Vallavalitsus /digiallkiri/ HUVITATUD ISK Trlin Soon /digiallkiri/		TOO NIMETUS KUUSALU KÜLA TAMMEVASE KINNISTU DETAILPLANEERING		OBJEKTI ADRRESS Tammemetsa, Kuusalu küla, Kuusalu vald, Harjumaa	
TOO NR DP-25-03	STAADIUM ES	JÕONISE NIMETUS PLANEERINGU ESKISJÕONIS		JÕONISE TÄHIS 3	MÕÖTAKAVA 1:500
PROJEKTUUR KATI SOONVALD		/digiallkiri/		TEOSTUSAEG august 2025	MUUDETUD
PLANEERJAK KATI SOONVALD		/digiallkiri/		VASTUTAV SPETSIAUST KATI SOONVALD Magistritunnistus nr MD 000627	