


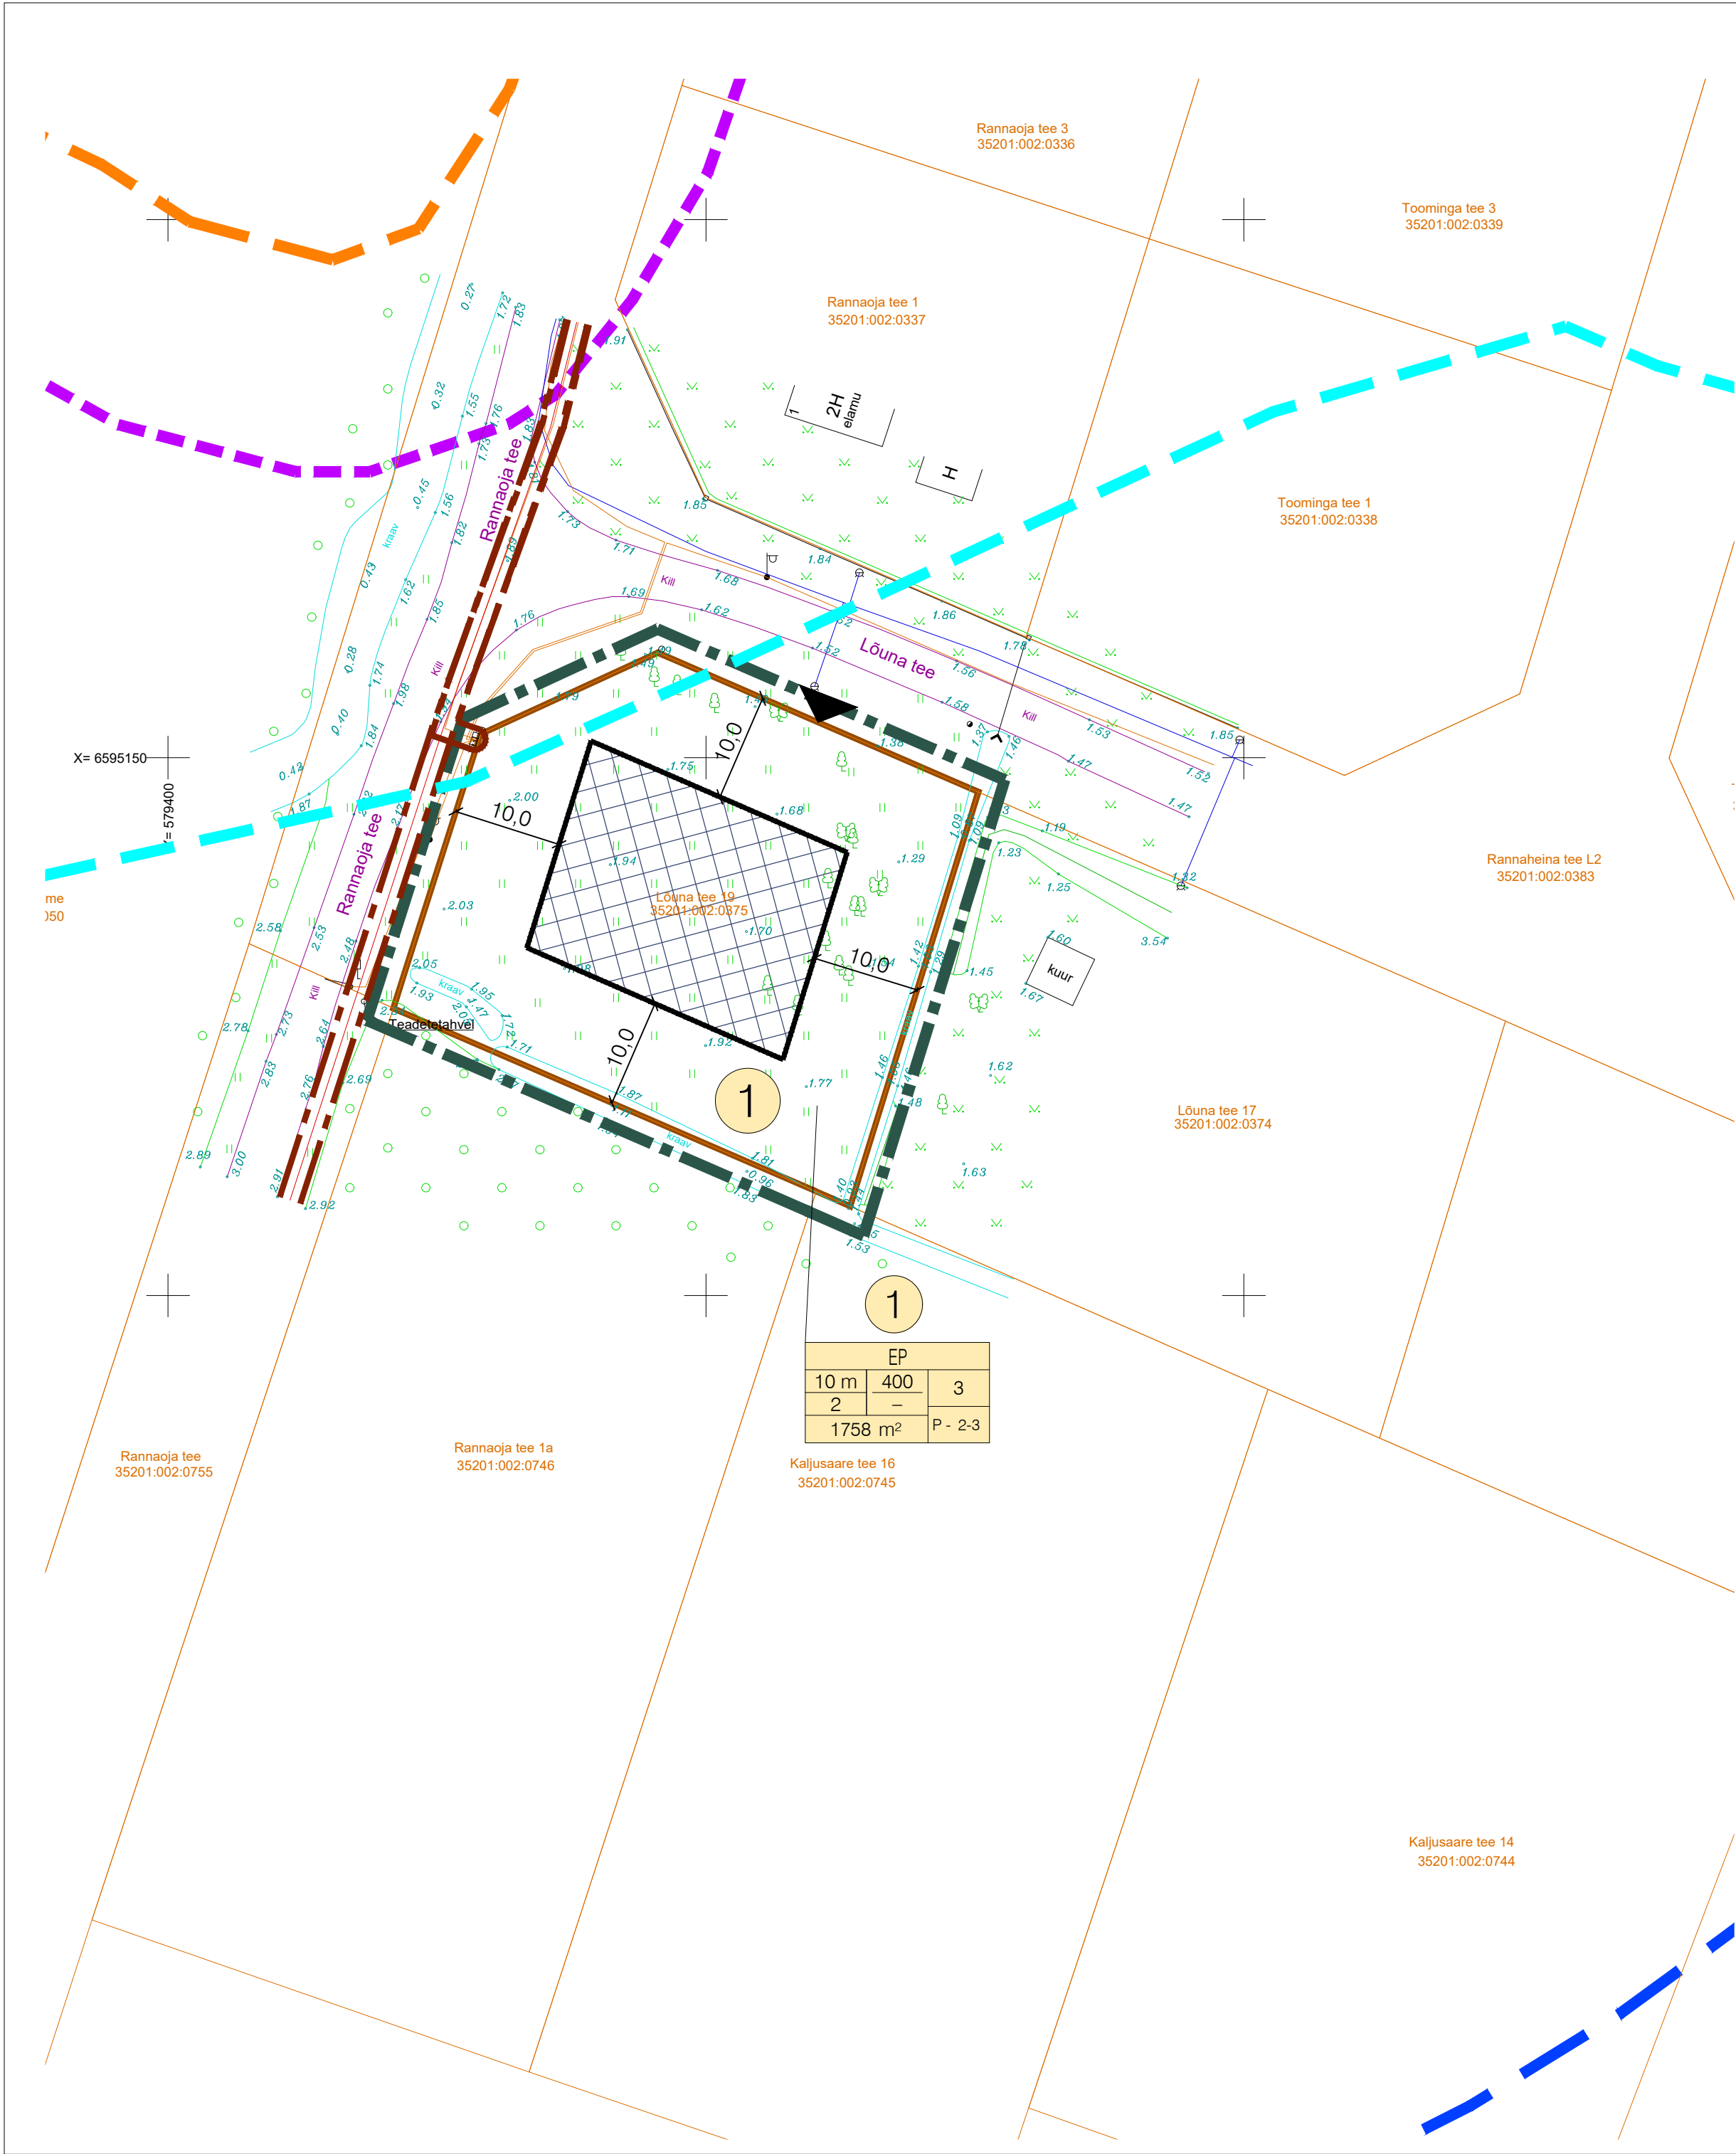

TINGMÄRGID

	Planeeringuala piir
	Olemasolev katastriüksuse piir
	Krundi positsiooni number
	Krundi ehitusõigus
	Üksikelamu maa
	Planeeritav hoonestusala
	Perspektiivne juurdepääs krundile
	Kalda piiranguvööndi piir 200 m
	Planeeritav kalda ehituskeeluvööndi piiri ettepanek 100 m
	Veekaitsevööndi piir 20 m
	maakaabelliini kaitsevööndi piir mõlemal pool liini telge 1 m

pos. nr.	Krundi aadress	krundi planeeritud suurus m2	max. ehitisealune pind maapealne (elamut abihooned) m2	max. ehitisealune pind maa-alune (elamut abihooned) m2	max. täisehitusprotsent %	max korruselisus/hoone kõrgus (m) põhihoonel	max korruselisus/hoone kõrgus (m) abihoonel	max. hoonete arv krundil (üksikelamut abihooned)	maa sihtotstarve ja osakaalu % (detailplaneeringu liikide kaupa)	maa sihtotstarve ja osakaalu % (katastriüksuse liikide kaupa)	normatiivne pakimiskohdade arv	Hoone minimaalne tulepüsivusklass
1	Lõuna tee 19	1758	400	-	23	10	5	1+2	EP 100%	E 100%	3	TP3

MÄRKUSED:
RADIAAN OÜ poolt koostatud maa-ala plaan tehnovõrkudega, Töö nr 2996G25, 26.06.2025.
Alusena on kasutatud veel www.geoportaal.maaamet.ee kodulehelt Kaardiserverist saadud kitsenduste andmeid ja kihte.

PROJEKT³⁶³

Projekt363 OÜ
Liivalao 11, 11216, Tallinn, Harjumaa
REG nr. 12692115
EEP002990, FPR000347, TEL002390

Projekti juht: Projektijuht: Reimo Ilp
Diplomeeritud arhitekt: Ruth Egipti
Volitatud arhitekt: Hermas Lilleorg

Objekt
Lõuna tee 19 detailplaneering
Lõuna tee 19, Mäepea küla, Kuusalu vald, Harju maakond

Dokument
JN100_Lõuna19_DP_põhijoonis

Projekti number 250716	Projekti tunnus	Stadium DP eskis	Eriosa DP
---------------------------	-----------------	---------------------	--------------

Kuupäev
14.08.2025

Lehekülj
DP-04

Mõõtkava
1:500

Versioon