


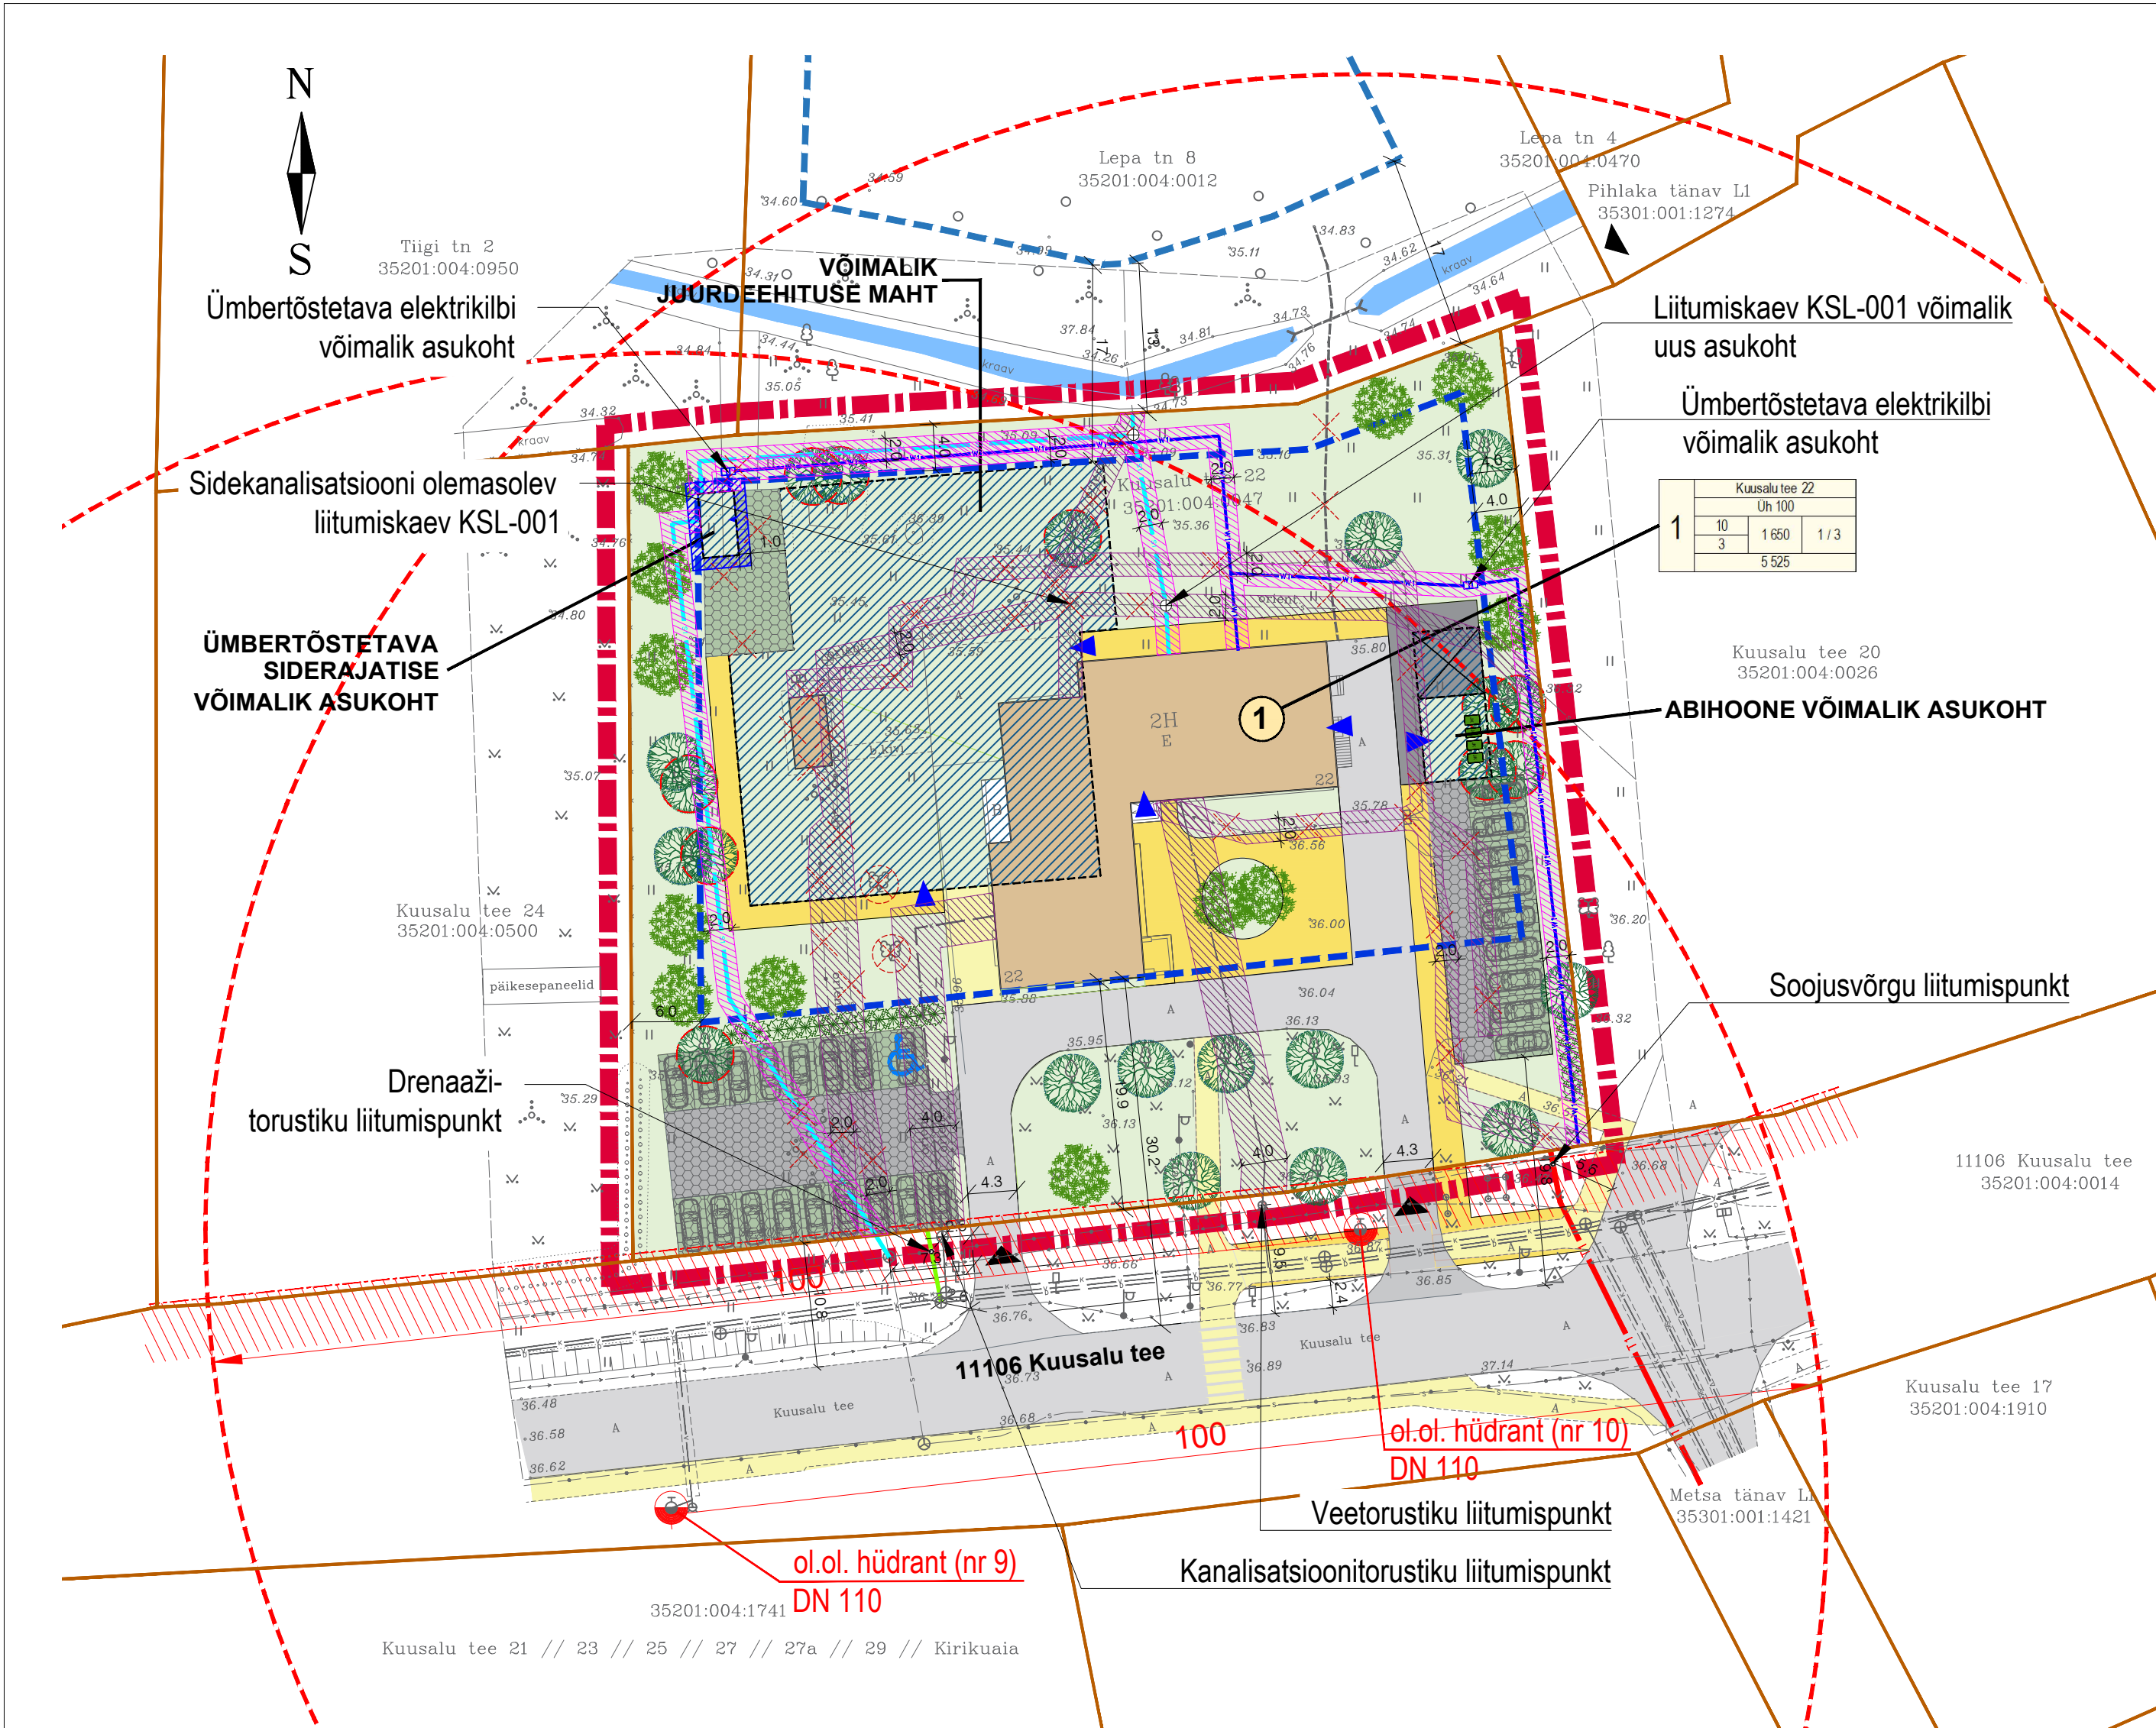

- TINGMÄRGID:
- PLANEERINGUALA PIIR
 - OL.OL. KINNISTU PIIR
 - PLAN. HOONESTUSALA PIIR
 - VAREMPLAN. HOONESTUSALA PIIR planID 5057
 - OL.OL. TEE
 - PLAN. TEE
 - PLAN. KIVI VÕI MURUKIVIKATENDIGA TEE, PLATS
 - OL.OL. KERGLIIKLUSTEE
 - PLAN. KERGLIIKLUSTEE
 - OL.OL. JA PLAN. HALJASMAA
 - OL.OL. HOONESTUS
 - PLAN. HOONE
 - PLAN. TEHNIKAHOONE MAANDUSKONTUUR 1 m seinast
 - OL.OL. AED
 - PLAN. SISSEPÄÄS HOONESSE
 - PLAN. JUURDEPÄÄS KRUNDILE
 - OL.OL. RIIGITEE KAITSEVÕÖND 10 m
 - LIKVIDEERITAV OBJEKT
 - OL.OL. SÄILITATAV KÕRGHALJASTUS
 - OL.OL. ÜMBERISTUTAV KÕRGHALJASTUS
 - PLAN. KÕRGHALJASTUSE VÕIMALIK ASUKOHT
 - PLAN. HEKK
 - PLAN. PARKIMISKOHA VÕIMALIK ASUKOHT
 - PLAN. JÄÄTMEKONTEINERID
 - ÜMBERTÕSTETAV ELEKTRIKILP
 - Üh
 - 1

PLAN. EHITUSÕIGUS

OLEMASOLEVAD TEHNOVÕRGUD:

- K KANALISATSIOONITORUSTIK
- V VEETORUSTIK
- D DRENAÄZITORUSTIK
- MP. KAABEL
- S SIDEKAABEL
- T SOOJUSTOPRUSTIK
- OL.OL. KAEV
- OL.OL. TEHNOVÕRGU KAITSEVÕÖND

PLAN. TEHNOVÕRGUD:

- T1 PLAN. SOOJUSTORUSTIK
- D1 PLAN. DRENAÄZITORUSTIK
- S1 PLAN. SIDEKANALISATSIOON
- PLAN. SIDEKANALISATSIOONI KAEV
- W1 PLAN. MP. KAABEL, LIITUMISKILP
- PLAN. ELEKTRIKILBI VÕIMALIK ASUKOHT
- PLAN. TEHNOVÕRGU KAITSEVÕÖND

SOOJUSVÕRGUGA ÜHENDUSE SKEEM



Märkused:
1. Koordinaadid riiklikus L-Est97, kõrgused EH2000 süsteemis.
2. Katastriüksuste piirid saadud Maa-ametist seisuga 10.02.2024.a.
3. Mõõdistatud lumistes tingimustes, võib esineda ebatäpsusi.

TVG GRUPP			Objekt:		
TVG GRUPP OÜ ltsents: 690 MA Reg.nr: 11621702 Rapla 8, Tallinn Tel: +372 56 671 244 tvgrupp@gmail.com			Harju maakond, Kuusalu vald, Kuusalu alevik Kuusalu tee 22 35201:004:0047		
Koostas:	Sven Viileberg		Joonise nimetus:	MAA-ALA PLAAN TEHNOVÕRKUDEGA	Mõõtkava: 1:500
Kontrollis:	Ardo Arumäe		Töö nr:	0224-04-G	Leht: 1
			Stadium:	GEODEESIA	
			Kuupäev:	10.02.2024.a.	

MÄRKUSED:

- Tehnovõrkude ja liitumispunktide lahendus on põhimõtteline ja täpsustatakse ehitusprojektildes.
- Uutele trassidele tuleb sidekaevud tagada enne tehnikahoone ehitamist.
- Trassi likvideerimisel likvideeritakse ka selle isiklik kasutusõigus.

 Koostamise korraldaja: Kuusalu Vallavalitsus, reg 75033496 Mõisa tee 17, Kiu alevik, Kuusalu vald vallavalitsus@kuusalu.ee, 6066370 Huvitatud isik: Kuusalu vallavalitsus reg kood: 75033496 address: Harju mk, Kiu alevik, Mõisa tee 17 meilaadress: vallavalitsus@kuusalu.ee	Töö nr: DP 325-2024		Joonise nr: DP-05
	Töö nimetus: KUUSALU TEE 22 KINNISTU DETAILPLANEERING		Stadium: DP
	Objekti asukoht: KUUSALU TEE 22, KUUSALU ALEVIK, KUUSALU VALD, HARJU MK		
	Joonise nimetus: TEHNOVÕRKUDE KOONDPLAAN		Mõõtkava: 1:500
Arh. I. Rebane			
Arh. R. Salu			
Arh. A. Pugatšjova			