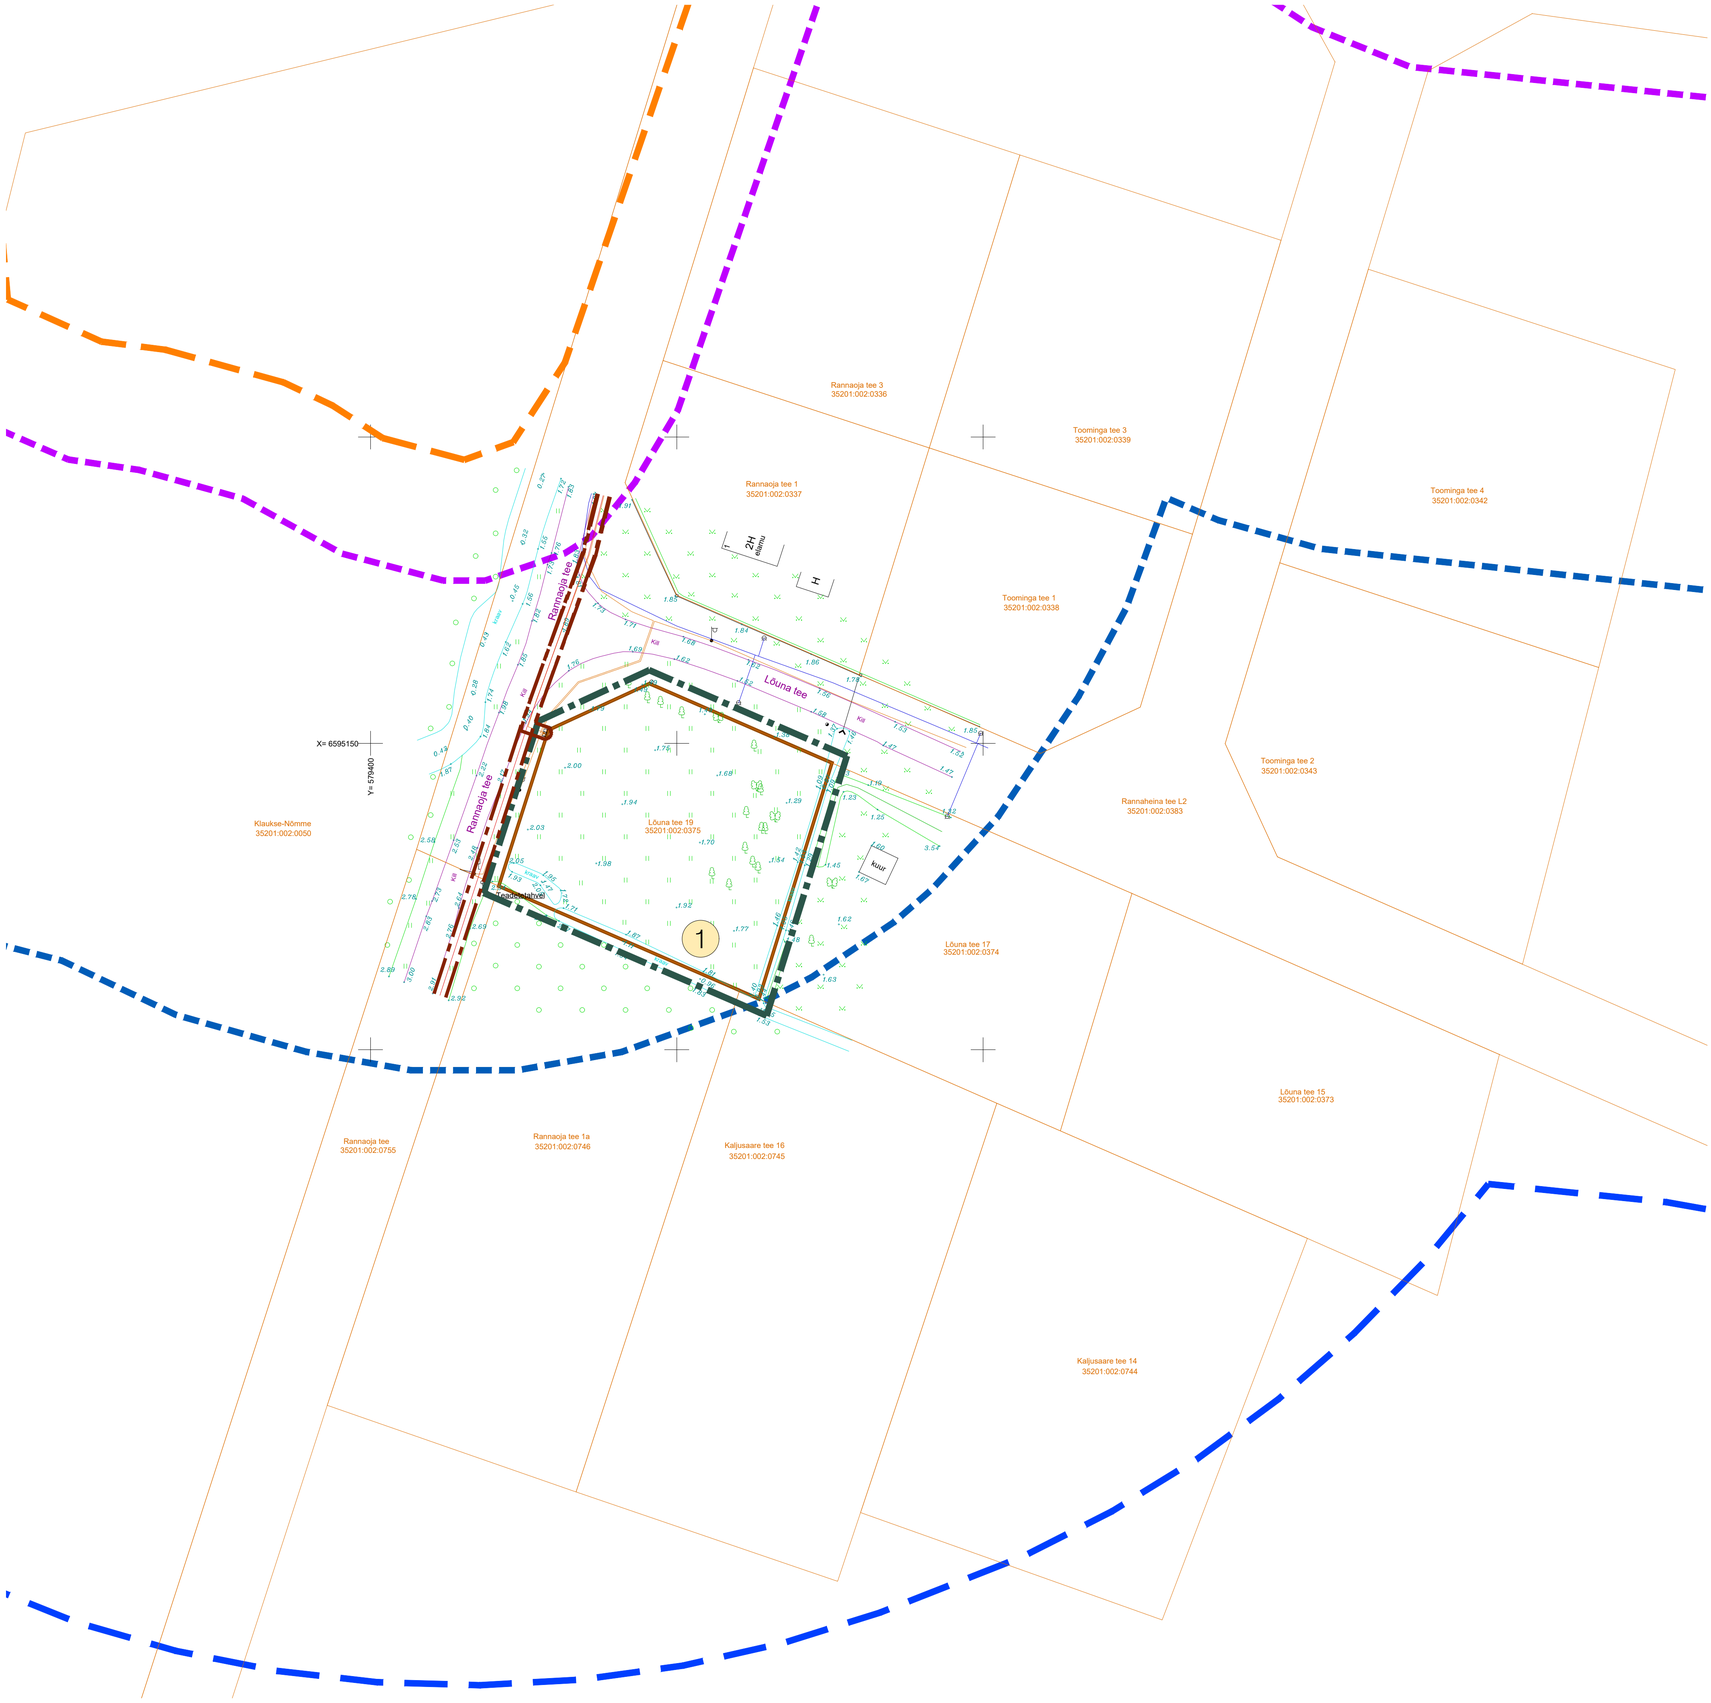

TINGMÄRGID

- Planeeringuala piir
- Olemasolev katastriüksuse piir
- 1 Krundi positsiooni number
- Võimalik juurdepääs krundile
- Kalda piiranguvööndi piir 200 m
- Kalda ehituskeeluvööndi piir 100 m
- Veekaitsevööndi piir 20 m
- maakaabelliini kaitsevööndi piir mõlemal pool liini telge 1 m

MÄRKUSED:
RADIAAN OÜ poolt koostatud maa-ala plaan tehnovõrkudega, Töö nr 2996G25, 26.06.2025.
Alusena on kasutatud veel www.geoportaal.maaamet.ee kodulehelt Kaardiserverist saadud kitsenduste andmeid ja kihte.

PROJEKT363 Projekt363 OÜ Liivalaia 11, 11216, Tallinn, Harjumaa REG nr. 12692115 EEP002990, FPR000347, TEL002390	Objekt Lõuna tee 19 detailplaneering Lõuna tee 19, Mäepea küla, Kuusalu vald, Harju maakond		Kuupäev 14.08.2025
	Joonis Tugiplaan		Lehekülg DP-03
Projektijuht: Projektijuht: Reimo Ilp Diplomeeritud arhitekt: Ruth Egipti Volitatud arhitekt: Hermas Lilleorg	Dokument ML106_Lõuna19_DP_tugiplaan		Mõõtkava 1:500
	Projekti number: 250716 · Projekti tunnus: · Staadium: DP eskiis · Eriosa: DP		Versioon