


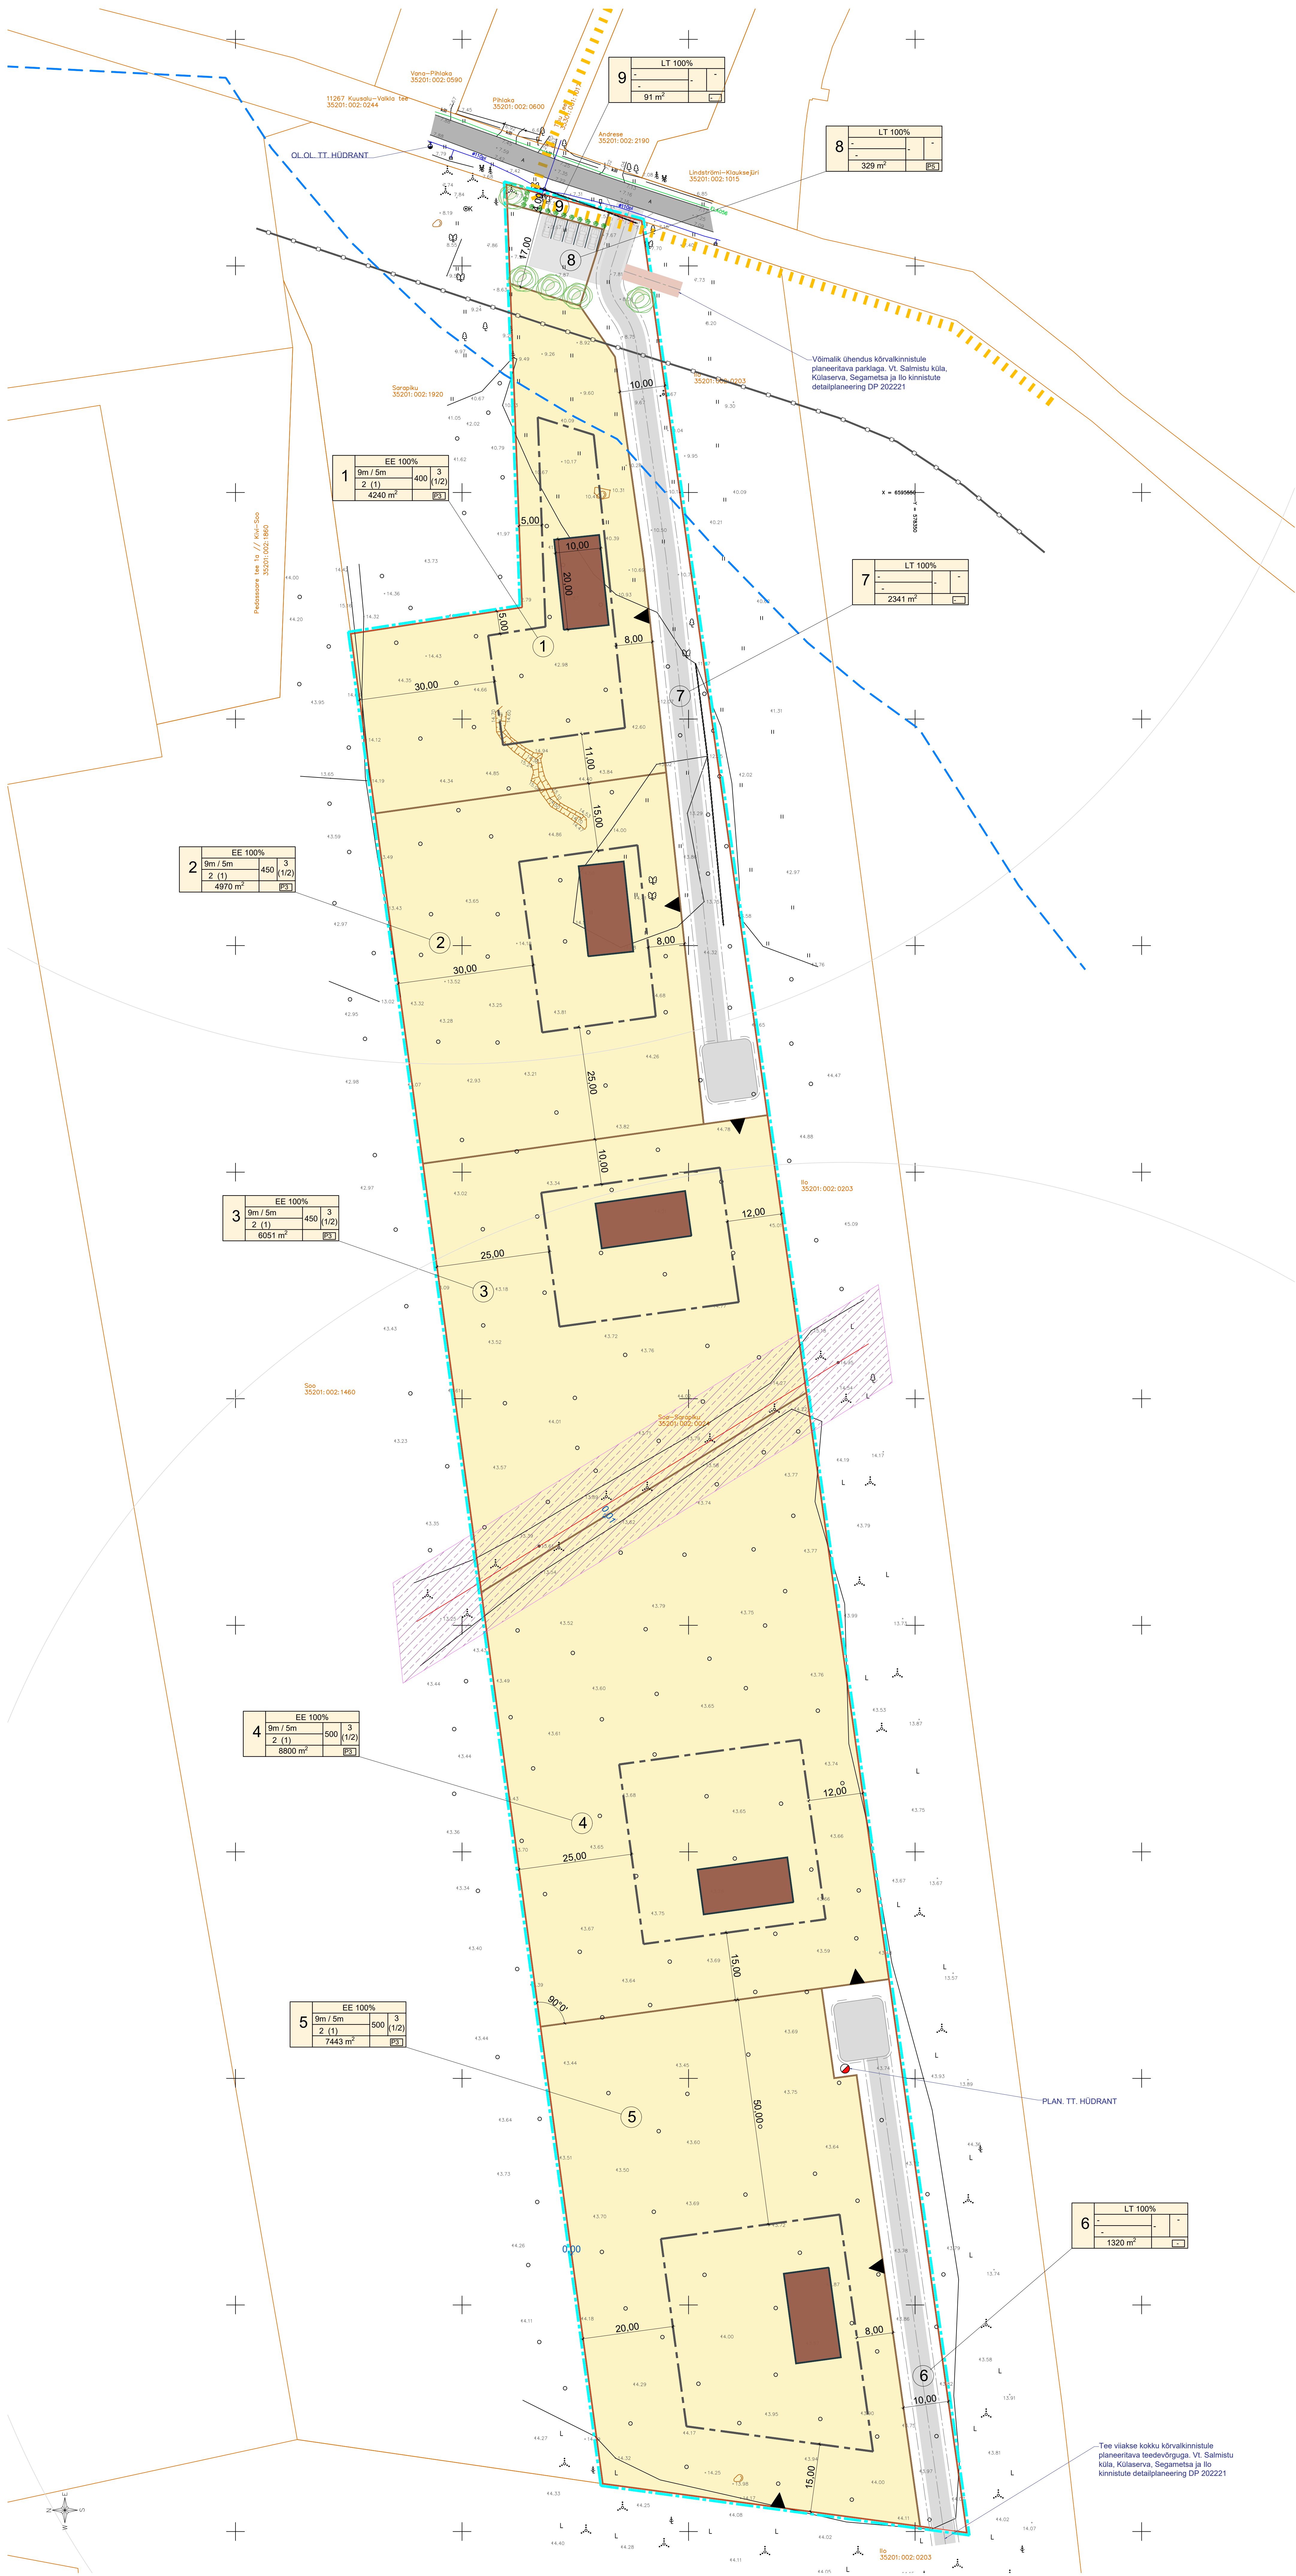

	Planeeringuala piir
	Katastrirajala piir
	Planeeritud elamurajala
	Planeeritud hoonetustala
	Planeeritud hoonetuse võimalik asukoht
	Planeeritud asfalt
	Ol. ol. asfalt
	Ol. ol. tehovõrkuude kaitsvööndid
	Ranna- ja kalda kaitsvöönd
	Teekaitsevöönd
	Perspektiivne kergliiklustee
	Plan. juurdepääs kinnistule
	Planeeritud hekk
	Planeeritud kõrgjahustus
	Likvideeritud objekt / puu

Diagram illustrating the layout of a plot (1) with dimensions and area:

- Plot area: 1307 m²
- Plot dimensions: 9 m (width), 500 (length), 3 (width), 2. (1) (length)
- Plot area: EP 100%
- Plot area: P3
- Plot area: detailplaneeringu liides EP - üskekamarmise ehitisealine pinda
- Plot area: hoonete arv krundi põhioone / albiooned parkimiskohtade arv krundil
- Plot area: hoonete arv + -
- Plot area: hoone kõrgus
- Plot area: krundi pinda
- Plot area: krundi positsiooni number

MÄRKUSED

1. Koordinaadid riiklisk L-EST '97, kõrgused EH2000 süsteemis.
2. Geodeetilised tööd - topograafiline plaan Geosius OÜ - 09.04.2025 Töö nr. 25-G125

T66 inc. DP0425

Kauplõtv:
30.05.2025

Joonise nr:
DP-1
a nimetus:
PÕHIJOONIS

Joonise nimetus:
M 1:500 PÕHIJONIS