

|   |  |  |         |                                                         |            |                             |
|---|--|--|---------|---------------------------------------------------------|------------|-----------------------------|
| <div><div><div><div><div></div><div>AS Signaal TM</div></div><div><div>Liimi 3, Tallinn 10621</div><div>Tel 656 3532</div><div>signaal@signaal.ee</div><div>ELK000009, EEP002572</div></div></div></div></div> |  |  | Joonis  | Ajutise liikluskorralduse skeem                         |            |                             |
| Projekt   |  |  | Asukoht | TTP Noortetuuri jalgrattavõistlus                       |            |                             |
| Assistent   |  |  | Tellija | MTÜ CFC Spordiklubi; Rummu tee 3, Tallinn; tel. 5153153 |            |                             |
| Kuupäev   |  |  | Töö nr  | 5930                                                    | Stadium    | Joonise nr [nr-leht(lehti)] |
| 16.07.2020   |  |  |         |                                                         | Tööprojekt | TL-3-1(1)                   |

- Märkused:
- Lähtuda Majandus- ja taristuministri 01.01.2019.a. määrusest nr 43 "Nõuded ajutisele liikluskorraldusele".
  - Enne joonisel toodud liikluskorraldusvahendite paigaldamist kooskõlastada skeem Maanteeametiga ja kohaliku omavalitsusega.

Tingmärgid:

186

Projekteeritud ajutine liiklusmärk

Liiklusreguleerija



JALGRATAVÕISTLUS

xx.xx.2020

kell xx:xx - xx:xx

Võistluste teabetahvel

Jalgratta võistlustrass

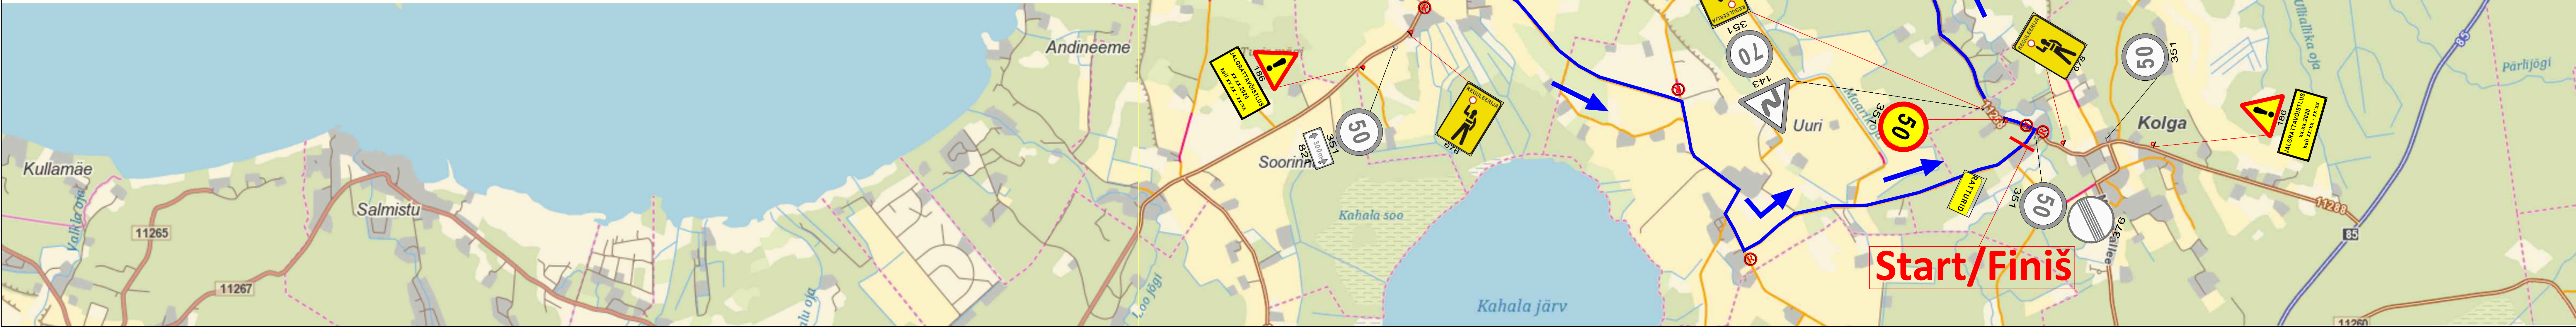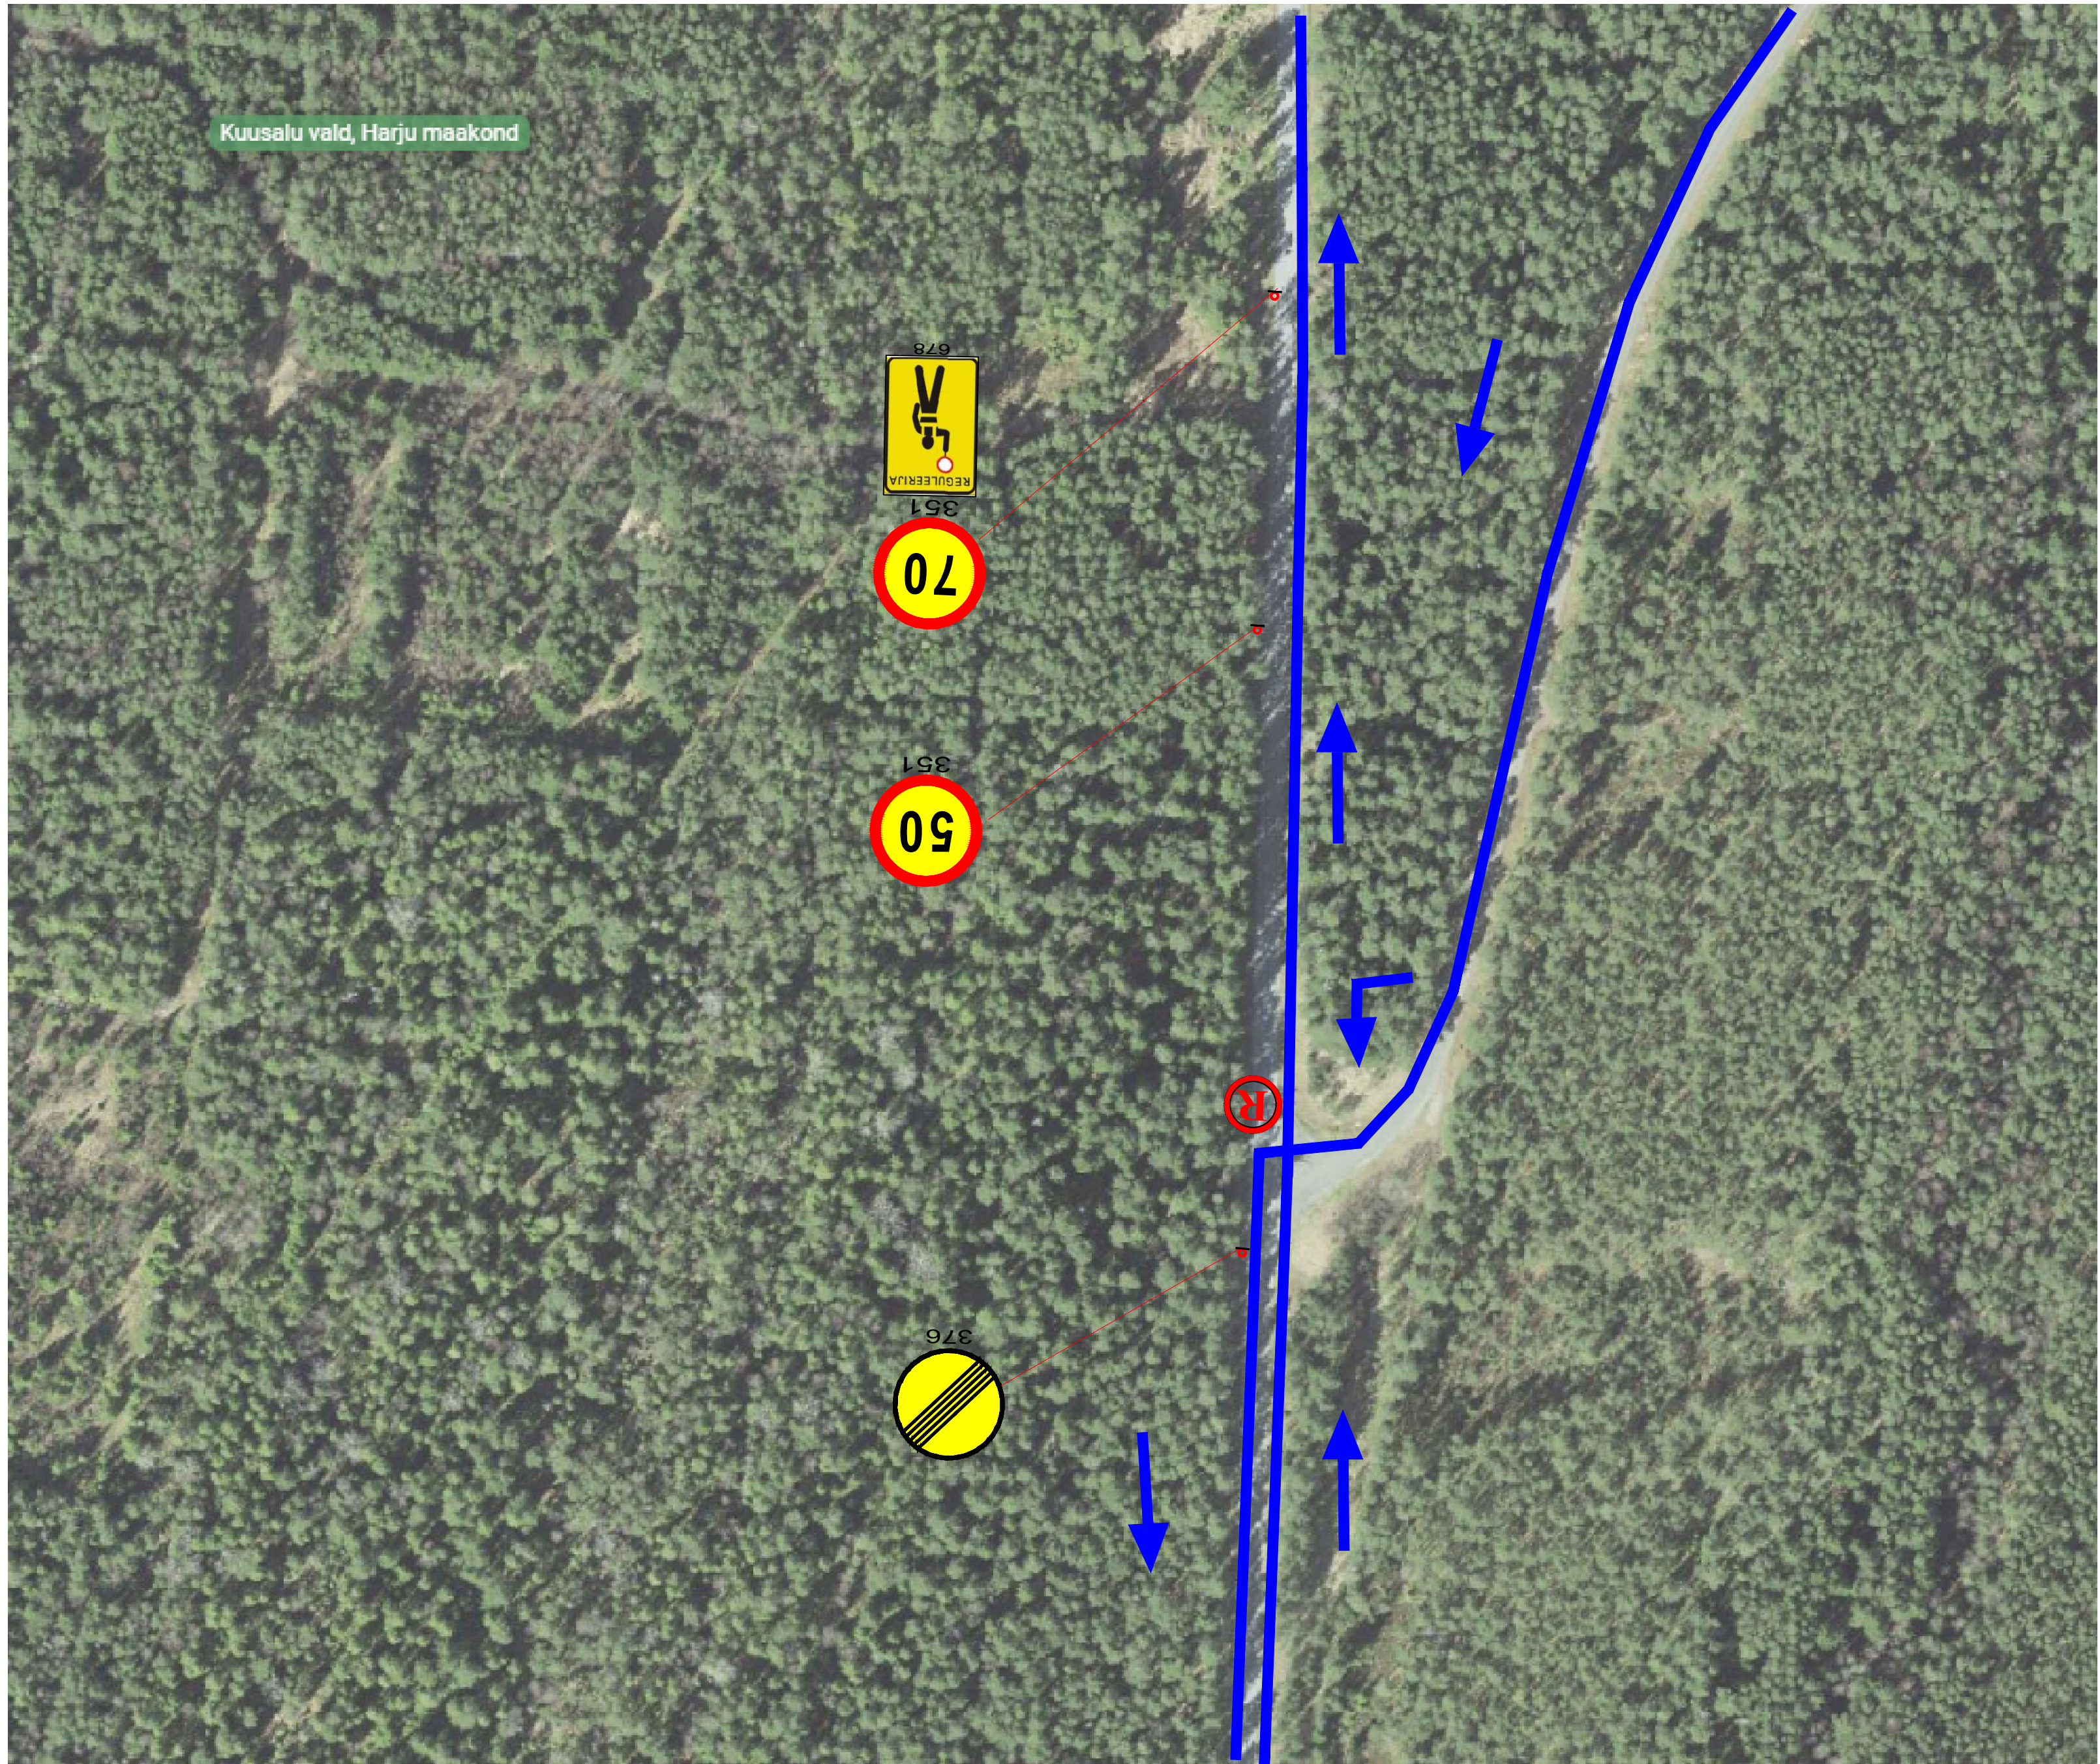

KOOSKÕLASTATUD  
Maanteeameti põhja teehoiu osakond  
Jaan Saia, Harju maakonna liikluskorraldaja  
23.07.2020. a reg. nr. 171592  
Leht 3 lehti 3