Tabel 1. Moodustatud kruntide ehitusõigus

Pos. nr	Krundi aadressi ettepanek	Krundi planeeritud suurus (m²)	Hoonete suurim lubatud ehitisealune pind (maapealne/ maa-aluune) m²	Suurim korruselisus	Hoonete lubatud maksimaalne kõrgus maapinnast (m)	Hoonete suurim lubatud arv (põhihoone/ abihoone)	Krundi kasutamise sihtotstarve	Krundi kasutamise sihtotstarve katastriüksuse liigi järgi	Suletud brutopind katastriüksuse sihtotstarvete kaupa (maapealne/ maaalune) (m²)	Tulepüsivus	Planeeritud parkimiskohtade arv	Piirangud
1	JÄÄTMA	35 685	400/ 200	2 /-1	8,5 / 5	5 (1/4)	M 100%	M 100%	800/ 200	TP3	3	- Märusoo II maaparandussüteem (vid 4108280020060001) Valkla oja kirdekaldal. - 11266 Kiiu-Kaberneeme tee 30m äärmise sõiduraja teljest - Elektriõhuliin 1-20 kV (Keskpingeliin) 10m+10m - Elektriõhuliin 0,4kV 2m+2m - Elektrikaabel 0,4kV 1m+1m

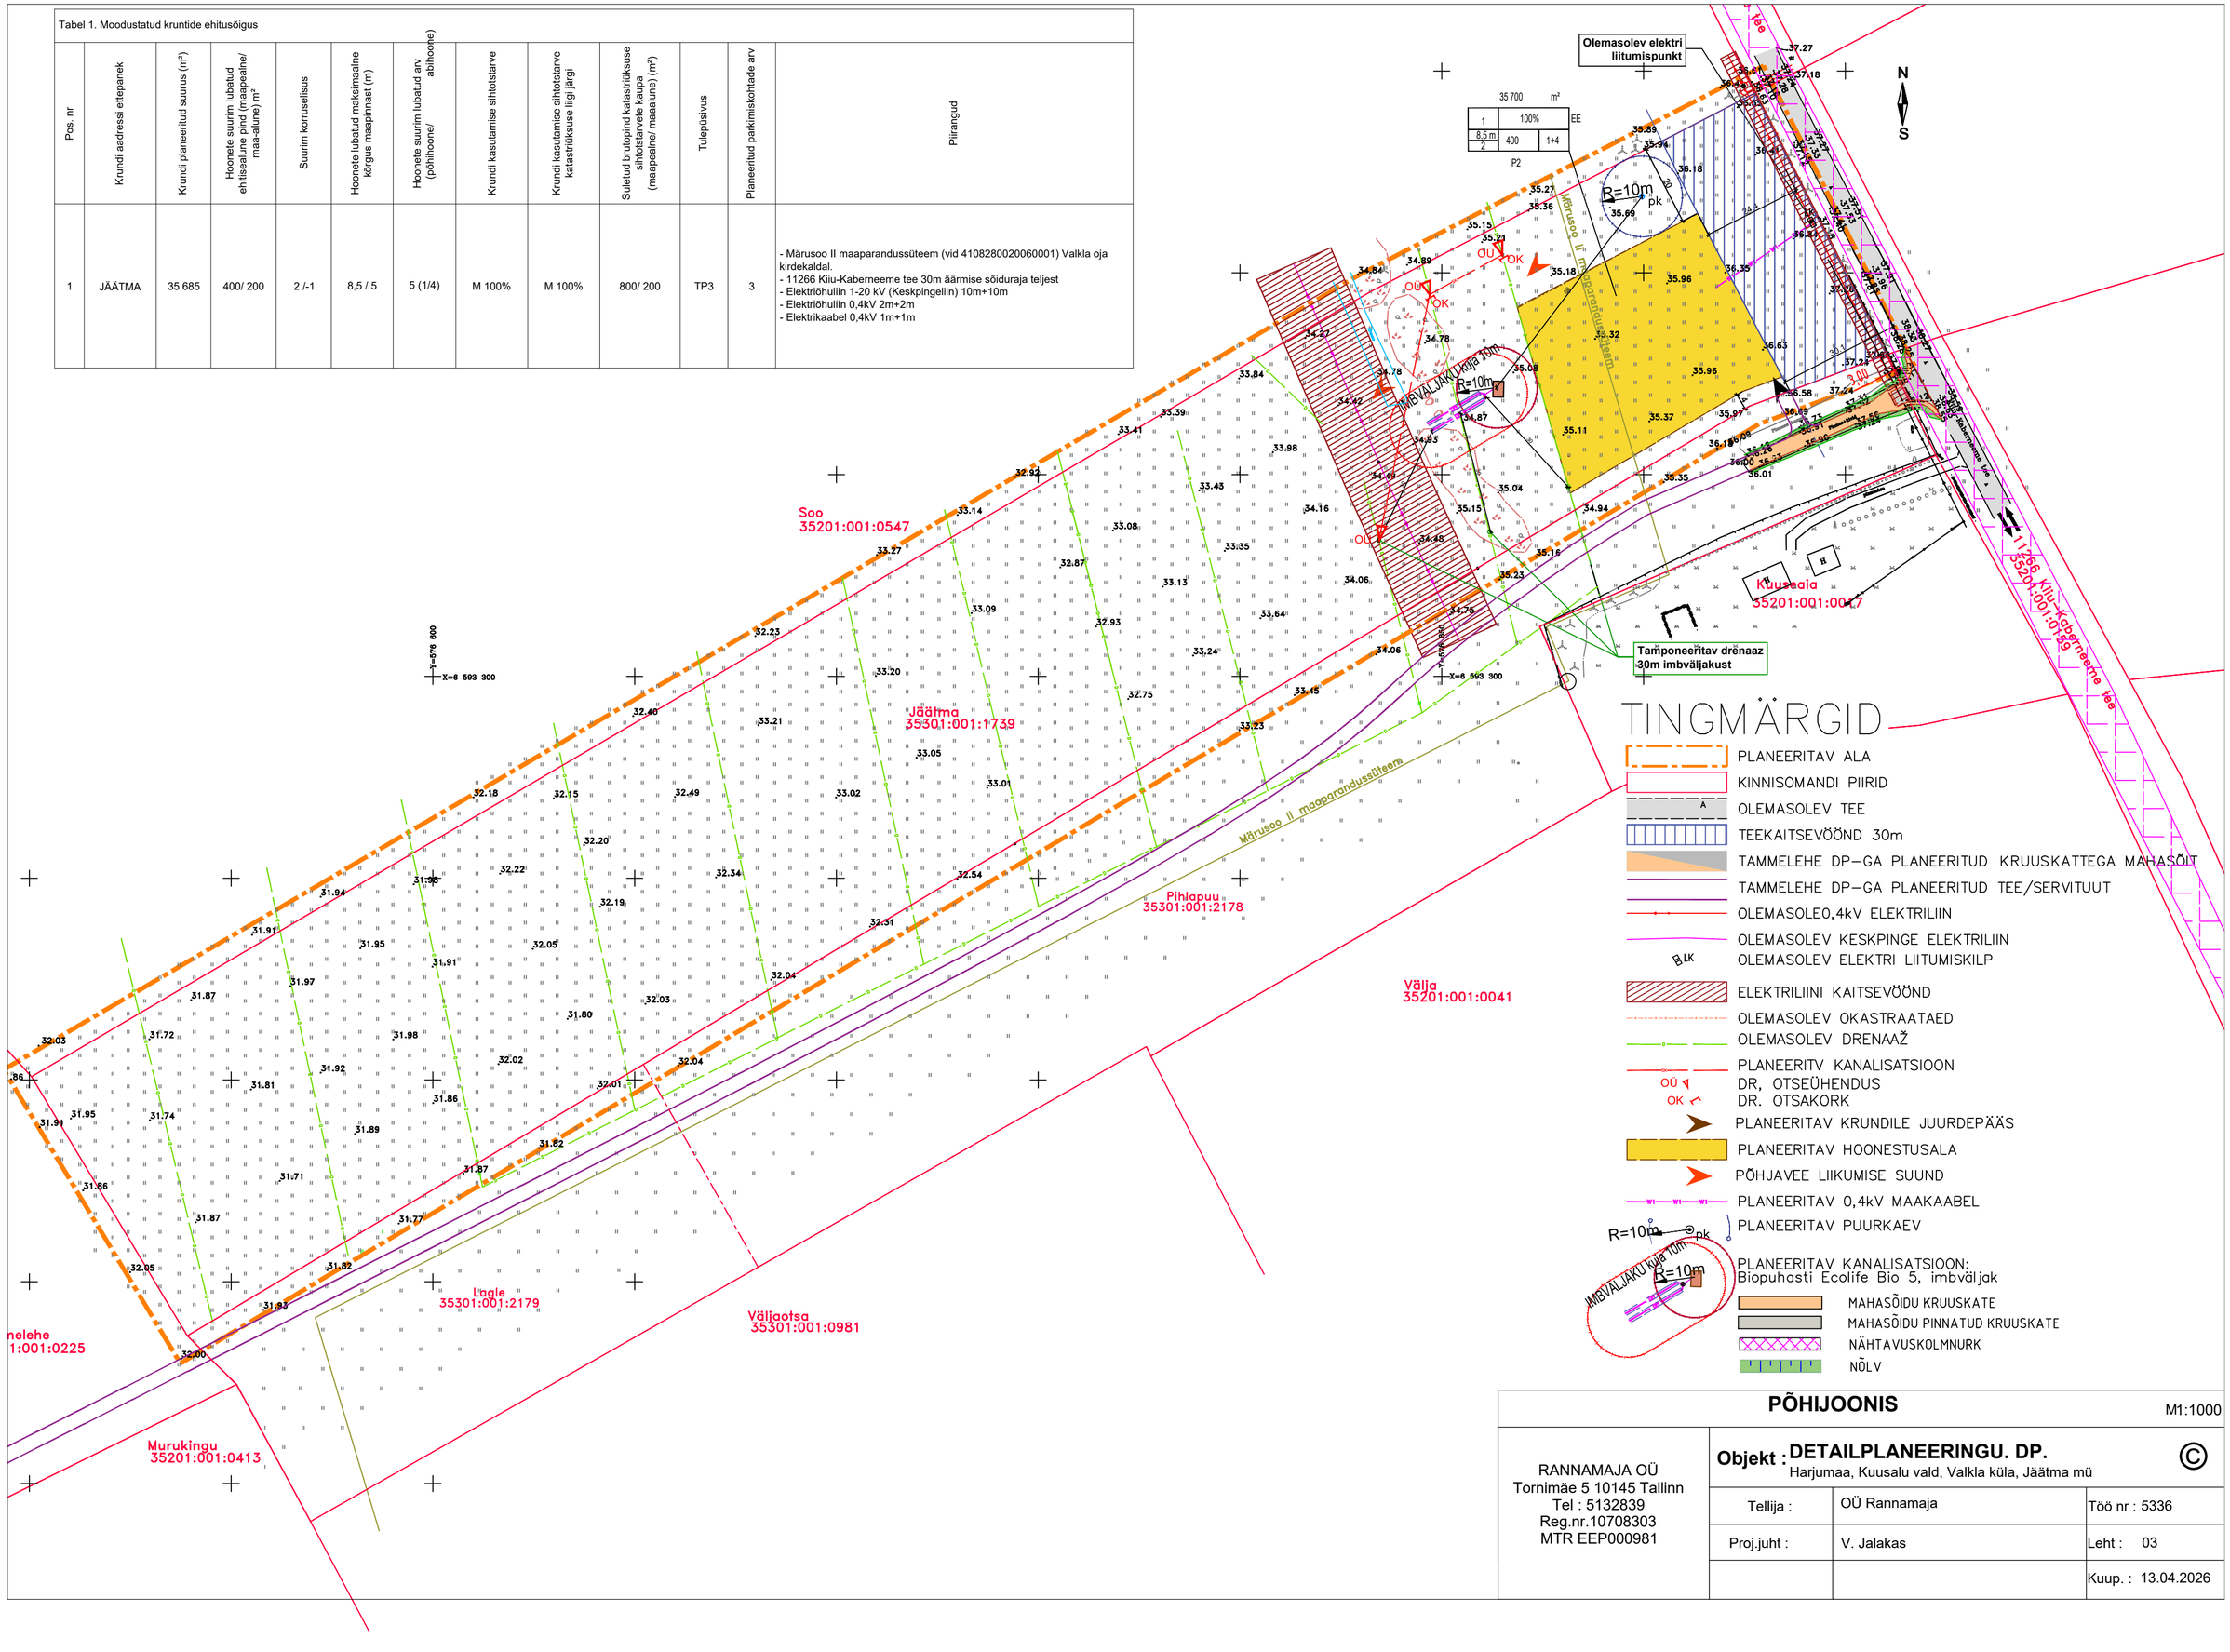

PÕHIJOONIS

M1:1000

RANNAMAJA OÜ
Tornimäe 5 10145 Tallinn
Tel : 5132839
Reg.nr.10708303
MTR EEP000981

Objekt : DETAILPLANEERINGU. DP. ©
Harjumaa, Kuusalu vald, Valkla küla, Jäätma mü

Tellija :	OÜ Rannamaja	Töö nr : 5336
Proj.juht :	V. Jalakas	Leht : 03
		Kuup. : 13.04.2026