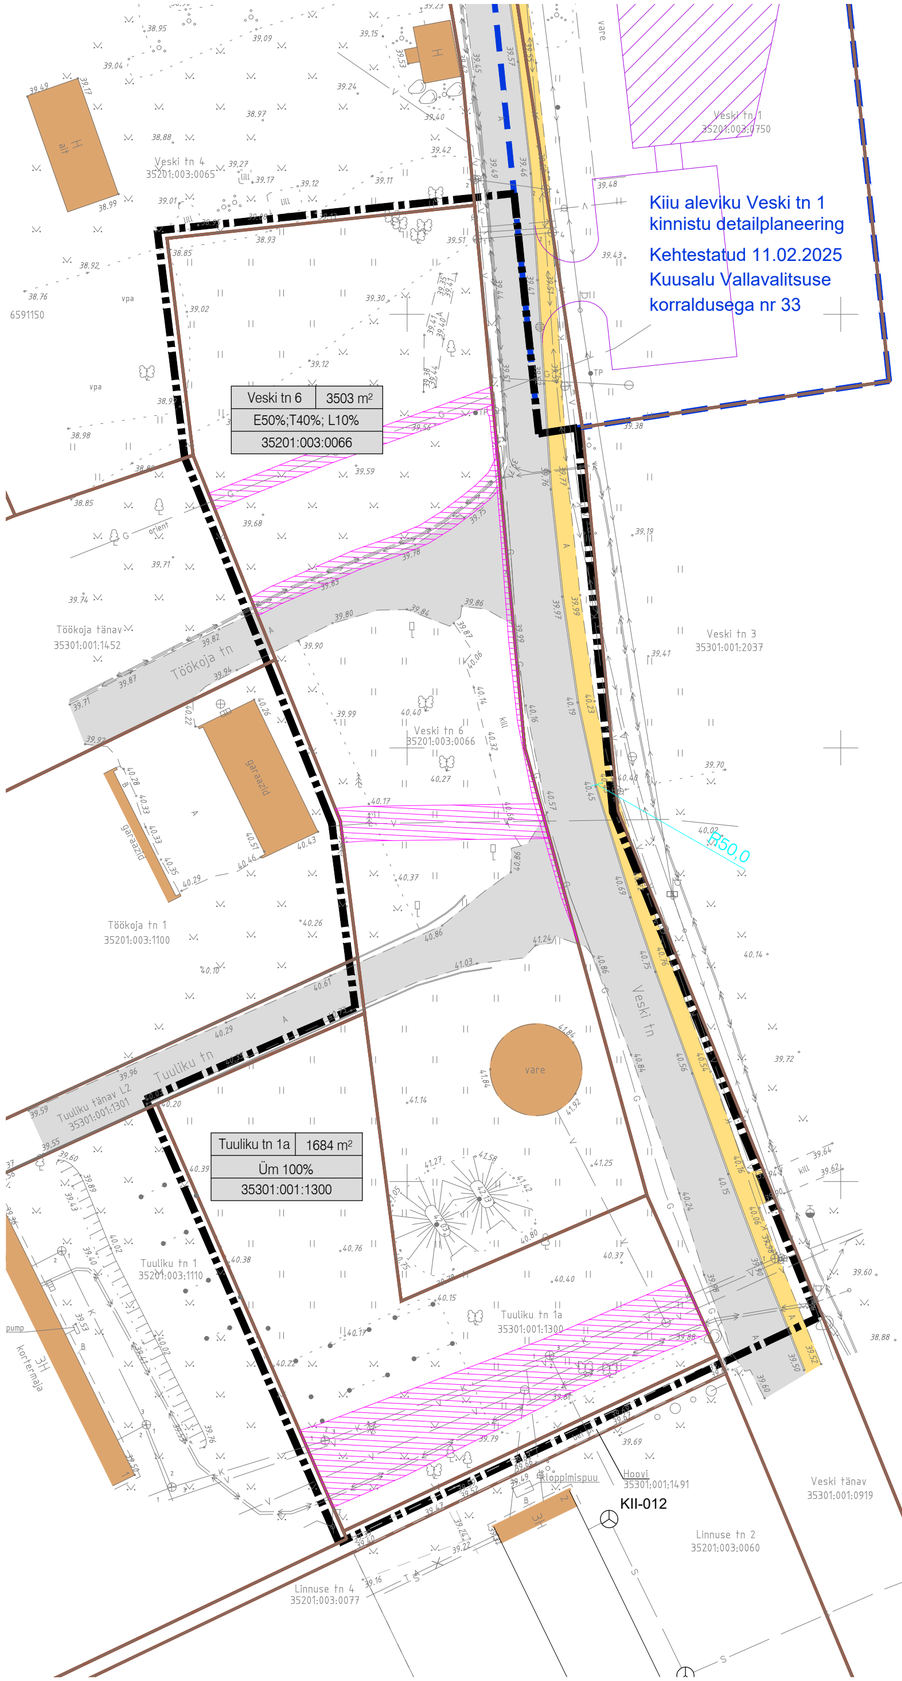

TINGMÄRGID

- Plan. ala piir
- Katastriüksuse piir
- Olemasolev hoone
- Olemasolev autoliikluse ala
- Olemasolev kergliikluse ala

aadress	pindala
maakasutuse sihtotstarve	
katastritunnus	

Kinnistu andmed

- E — Elamumaa
- T — Tootmismaa
- L — Transpordimaa
- Üm — Üldkasutatav maa
- Olemasolev puu
- Tehnovõrgu kaitsevöönd planeeritaval kinnistul

KEHTIVA DETAILPLANEERINGU JÄRGI:

- Naaber-detailplaneeringu ala piir
- Naaberala detailplaneeringuga plan. hoone
- Naaberala detailplaneeringuga plan. tee/parkla

MÄRKUSED:

1. Geodeetilise alusplaani koostas 30.08.2024 a Radiaan OÜ, töö nr 2415G24.
2. Planeeringuala paikneb kogu ulatuses Harjumaa maavarade teemaplaneeringu uuringuruumis / geoloogilise uuringuala piires.
3. Planeeritava ala piir kattub Veski tn 6 ja Tuuliku tn 1a kinnistu piirga külgnevas osas olemasoleva kinnistu piiriga, joonise loetavuse huvides on see kuvatud 1m väljapoole kinnistu piiri.

Deverde OÜ
Kesktee 75
Tallinn 12113
tel 666 2662
deverde@deverde.ee

Koostaja:
Ingrid Saaroja
maastikuarhitekt

Kuupäev 10.12.2025

DeVerde

Töö nimetus
Kuusalu vallas Kiiu alevikus
Veski tn 6 ja Tuuliku tn 1a kinnistute
ning lähiala detailplaneering

Joonis
Tugiplaan

Töö nr 24022 Mõõt 1:500 Joonise nr 3