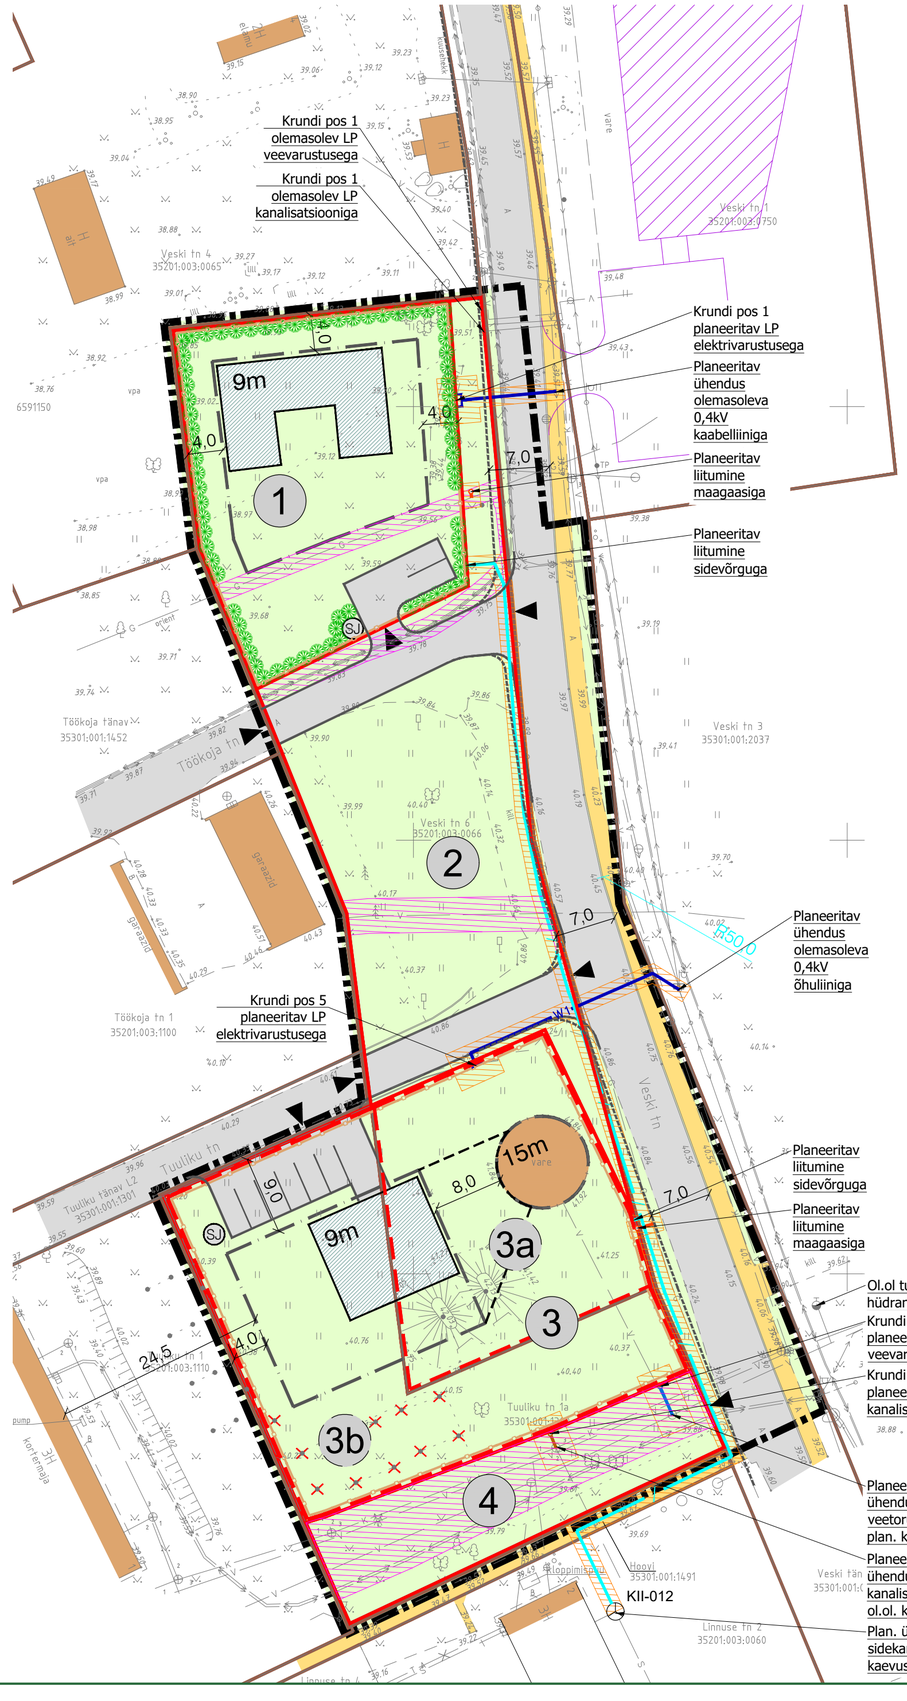

N
W E
S

TINGMÄRGID

- Plan. ala piir
- Katastriüksuse piir
- Plan. krundi piir
- Plan. krundi piir
- Säilitatav hoone / naaberhoone
- Olemasolev autoliikluse ala
- Plan. autoliikluse ala
- Haljasala
- Plan. maapealne hoonestusala
- Plan. maa-alune hoonestusala
- 5m — Plan. hoone võimalik asukoht ja kõrgus meetrites (nt 5m)
- 1 — Krundi pos. nr
- 1 — Ajutise krundi pos. nr
- V1 — Plan. veetorustik
- K1 — Plan. reovee kanalisatsioonitorustik
- G1 — Plan. gaasitorustik
- Plan. sidekanalisatsioon
- W1 — Plan. madalpinge kaablikoridor
- Plan. elektri-mõõtekilp
- V — Olemasolev veetoru
- K — Olemasolev reovee kanalisatsioon
- G — Olemasolev gaasitoru
- S — Olemasolev sidekanalisatsioon
- Olemasolev madalpingekaabel
- Juurdepääs krundile
- Plan. piire
- P5 — Plan. parkimiskohtade arv (nt 5)
- Plan. madalhaljastus (h=kuni 2m)
- SJ — Sorteeritud jäätmete kogumispaik
- Likvideeritav objekt
- Ol.ol. tehnovõrgu servituudi vajadusega ala
- Plan. tehnovõrgu servituudi vajadusega ala

MÄRKUSED:

1. Geodeetilise alusplaani koostas 30.08.2024 a Radiaan OÜ, töö nr 2415G24.
2. Planeeringuala paikneb kogu ulatuses Harjumaa maavarade teemaplaneeringu uuringuruumis.
3. Planeeritava ala piir kattub Veski tn 6 ja Tuuliku tn 1a kinnistu piirga külgnevas osas olemasoleva kinnistu piiriga, joonise loetavuse huvides on see kuvatud 1m väljapoole kinnistu piiri.
4. Haljastuse, teede, parkimise ja tehnovõrkude lahendus on põhimõtteline ning täpsustub projekteerimsie staadiumis.
5. Aia ehitamisel ei tohi selle poste rajada gaasipaigaldise kaitsevööndisse.

Deverde OÜ
Kesktee 75
Tallinn 12113
tel 666 2662
deverde@deverde.ee

Koostaja:
Ingrid Saaroja
maastikuarhitekt

Kuupäev 07.05.2026

DeVerde

Töö nimetus
Kuusalu vallas Kiiu alevikus
Veski tn 6 ja Tuuliku tn 1a kinnistute
ning lähiala detailplaneering

Joonis
Tehnovõrkude koondplaan

Töö nr 24022 Mõõt 1:500 Joonise nr 5