


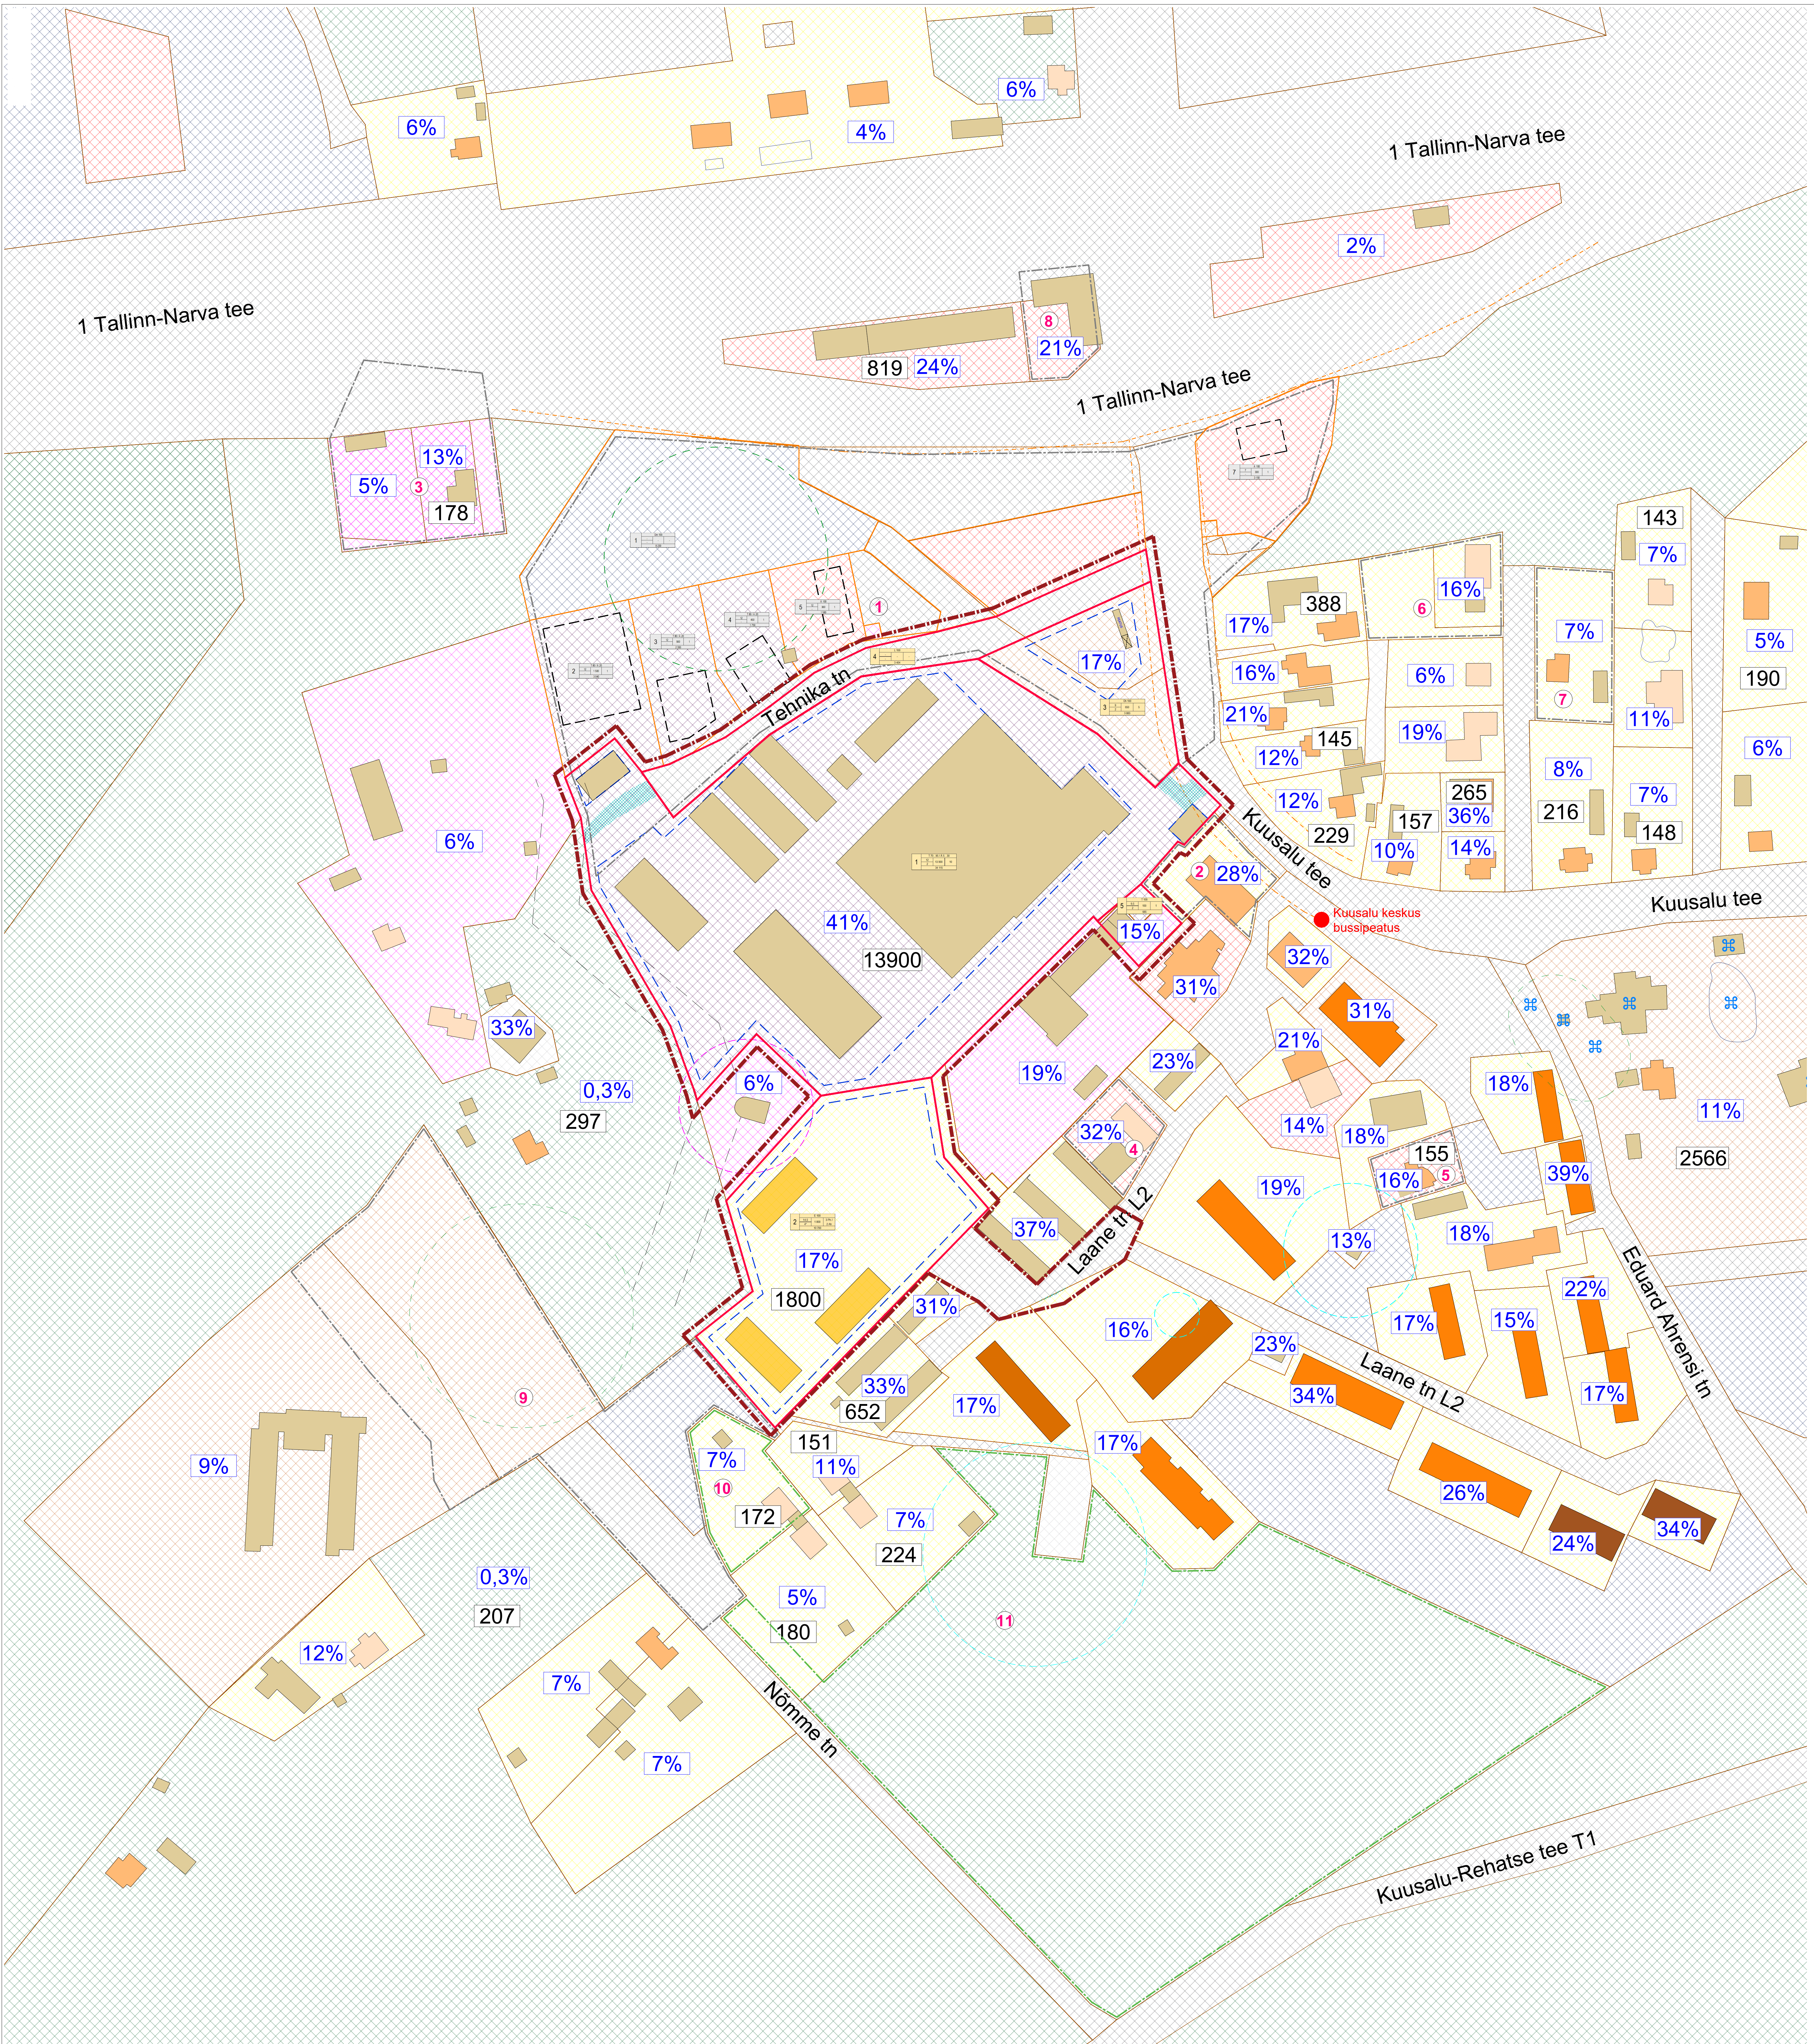

KEHTESTATUD DETAILPLANEERINGUD (19.06.2024 seisuga)				
nr	DP nr.	kehtest. kuup.	DP nimetus	DP eesmärk
1	DP2353	14.06.2007	Kuusalu valla administratiiv- ja ärikeskuse detailplaneering	Sihtotstarbe muutmise, trasside, juurdepääsude, ehitusõiguse määramine
2	DP5007	30.09.2004	Kuusalu tee 41 detailplaneering	Kinnistu jagamine ja ehitusõiguse seadmine
3	DP46849	26.05.2016	Kuusalu alevik kinnistu detailplaneering	Olemasoleva hoone laiendamine autoremondi teenust pakkuva kompleksi rajamiseks.
4	DP28071	27.01.2016	Kuusalu aleviku Laane tn 29 kinnistu detailplaneering	-
5	DP5089	28.11.1999	Laane tn 14	Kinnistu jagamine kaheks elamukrundiks, ehitusõiguse ja elatunumaa sihtotstarbe määramine, juurdepääsuteede, tehnovalituse, liikluskorralduse, heakorrasuse ja haljastuse lahendamine, kõigi vajalike piirangute ja servituutide määramine.
6	DP54167	30.08.2017	Põllu tn 7 kinnistu detailplaneering	Elamu laiendamine üle 33%.
7	DP99452	18.08.2022	Põllu tn 2	Sihtotstarbe ja ehitusõiguse määramine
8	DP401	31.08.2004	Kuusalu tee 51 detailplaneering	Kinnistute ja maade piiride muudamine, uute kruntide moodustamine, ehitusõiguse määramine.
9	DP42067	09.06.2016	Laululava kinnistu ja lähiala detailplaneering	-
MENETLUSES DETAILPLANEERINGUD (19.06.2024 seisuga)				
nr	DP nr.	algatamise kuup.	DP nimetus	DP eesmärk
10	DP88093	02.07.2020	Nõmme tn 4	-
11	DP113093	17.08.2022	Liivapõllu	Ehitusõiguse taotlemine



TINGMÄRGID:

VAREMKEHTESTATUD DP ALA PIIR

MENETLUSES DETAILPLANEERING

DETAILPLANEERINGDUALA PIIR

OL OL KINNISTU PIIR

VAREMPLAN. KRUNDIPIIR

PLAN. KRUNDIPIIR

PLAN. HOONESTUSALA PIIR

VAREMPLAN. HOONESTUSALA PIIR

PLAN. AVALIKU KASUTATAV SERVITUUT

AVALIKULT KASUTATAV KÖNNITEE

3+1-KORRUSELISED HOONED

1-KORRUSELISED HOONED

2-KORRUSELISED HOONED

3-KORRUSELISED HOONED

4-KORRUSELISED HOONED

5-KORRUSELISED HOONED

ABHOONED

ELAMUMAA

TOOTMISMAA

ÄRIMAA

TOOTMISMAA 70...95% ÄRIMAA 5...30%

MAATULUNDUMAA

ÜLDKASUTATAV MAA

ÜHISKONOLIKE EHTISTE MAA

JAATMEHOIDLA MAA

TRANSPORTIMAA

SIHTOTSTARBETA MAA

OL OL PUMPLA KATSEVÕND R = 30 m

OL OL JA PLAN. TEHNIVÕRUGU KATSEVÕND

OL OL RIIGITE KATSEVÕND 10 m

OL OL LÕUDUSKAITSE PIIRANGUVÕND

OL OL KINNISMALESTIS

OL OL BUSSIPEATUS

LUKKVEERITAV OBJEKT

TAISEHTUPROTSENT

MÄRKUSED:

Joonisel esitatud põhi- ja abihoonete ehitisealused pinnad on valdavalt moodetud Maa-ameti kaardilt, sest Ehitisregistri andmed ei lange suures osas kokku olemasoleva olukorraga.

Guru Projekt OÜ
Laiur 2-14
Tallinn 10133
M 564 6414
info@guruprojekt.ee
Kooditööd: Kuusalu alevik, Kuusalu tee 41 ja 43, Tehnika tn, Laane tn, Laane tn L2, Kuusalu alevik, Kuusalu valla, Harju maakond, 10133 Tallinn, Eesti Vabariik

Töö nr.: DP 287-2022

Arh.: I. Rebane

Arh.: R. Saku

Arh.: A. Pugašajova

Objekti aadress: KUUSALU TEE 41 JA 43, TEHNIKA TN, LAANE TÄNAV L2, KUUSALU ALEVIK, KUUSALU VALD, HARJU MK

Juurde nimetus: KONTAKTIVÕNDI SKHEEM

1:2000